


Power Source From\_"MLP-N201"-L4  
3φ4W-380V/220V

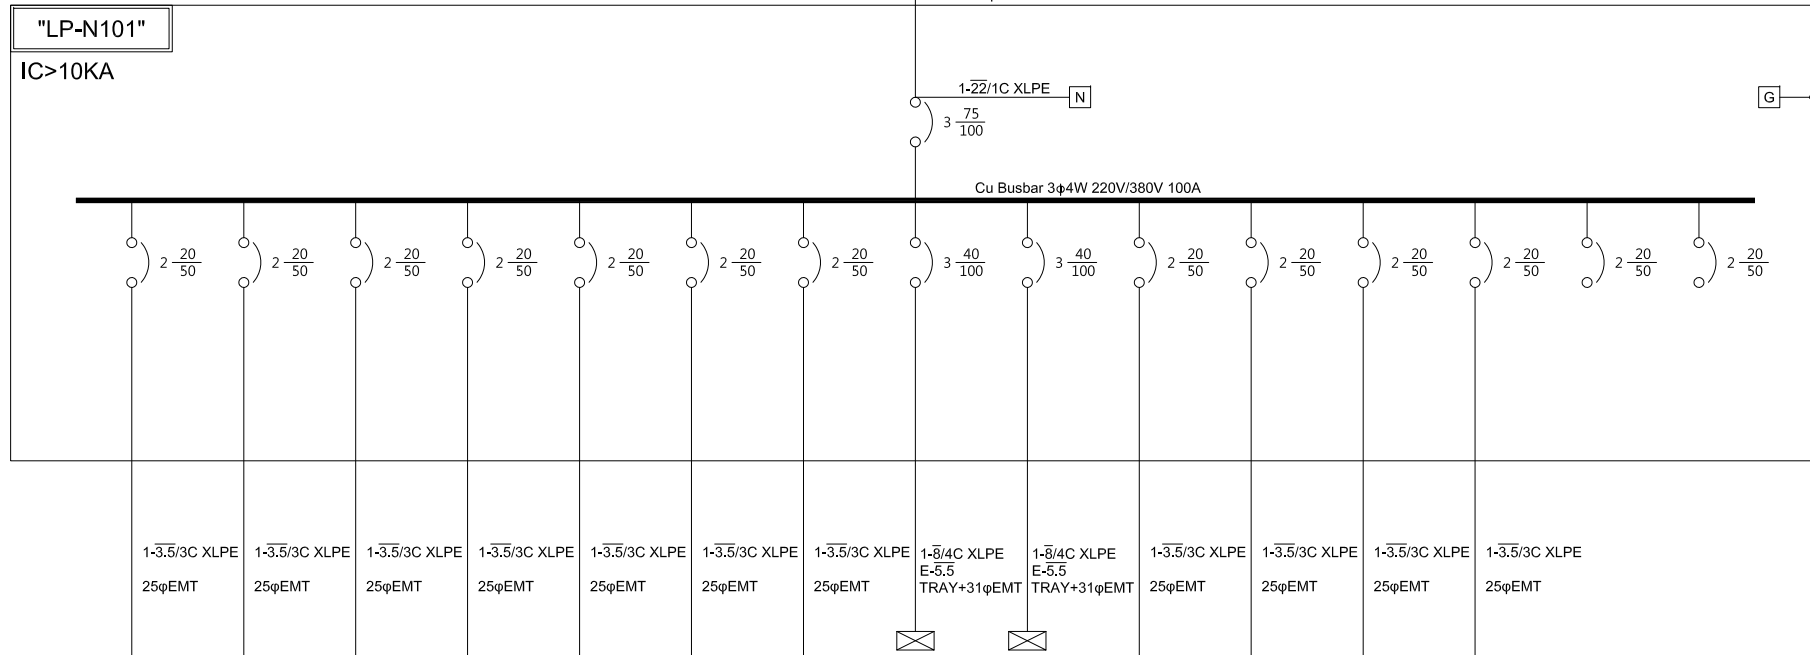

CIRCUIT NO.	1	2	3	4	5	6	7	8	9	10	11	12	13	14	15	Total
DESCRIPTION	照明 樓梯/梯間20W*12 廁所(裝燈)20W*2	照明 高天井燈 100W*8	照明 高天井燈 100W*8	照明 高天井燈 100W*2	照明 高天井燈 100W*2	照明 高天井燈 100W*2	照明 高天井燈 100W*2	燈具控制盤-B	燈具控制盤-A	鐵捲門 0.5HP	鐵捲門 0.5HP	低溫快速門	低溫快速門	SPARE	SPARE	
CAPACITY(KVA)	0.28	0.8	0.8	0.2	0.2	0.2	0.2	20.1	18.3	0.5	0.5	-	-	-	-	42.1
CURRENT(A)	1.3	3.6	3.6	0.9	0.9	0.9	0.9	30.5	27.8	2.3	2.3	-	-	-	-	64.0
LOAD(KVA)	A	-	-	-	-	-	-	-	-	-	-	-	-	-	-	-
	B	-	-	-	-	-	-	-	-	-	-	-	-	-	-	-
	C	-	-	-	-	-	-	-	-	-	-	-	-	-	-	-
VOLTAGE(V)	220	220	220	220	220	220	220	220/380	220/380	220	220	220	220	220	220	220/380
PHASE	1φ-2W	1φ-2W	1φ-2W	1φ-2W	1φ-2W	1φ-2W	1φ-2W	3φ-4W	3φ-4W	1φ-2W	1φ-2W	1φ-2W	1φ-2W	1φ-2W	1φ-2W	3φ-4W
REMARK														1F	1F	

客戶 CUSTOMER:	聖暉工程科技(股)公司	核准 APPROVED BY:	審核 CHECKED BY:	設計 DESIGNED BY:	繪圖 DRAWER:	<b>建華機電股份有限公司</b> CHAN HUA MACHINERY & ELECTRIC CO.,LTD. TEL:(04)23581130 FAX:(04)23581140 廠址:台中市南屯區工業 25 路 25 號	版次 REV	修正摘要 SUMMARY	日期 DATE	圖名 TITLE:	系統單線圖			
用途 USER:	宏全國際梧棲廠區冷凍倉儲新建工程	設計課 洪志勇	設計課 謝啓彥	設計課 阮家豪	設計課 阮家豪		工號 WORKING NO.: 112062102	規畫日期 DATE: 112年06月27日			圖號 DWG. NO.:	A06	版次 REV:	A
		<input type="checkbox"/> 保留圖		單位 DM: 釐米 (mm)			案號 DRAWING NO.:	比例 SCALE: 1:30			張數 SHEET NO.:	/		