


Power Source From_"MP1"-L4

3φ4W-380V/220V

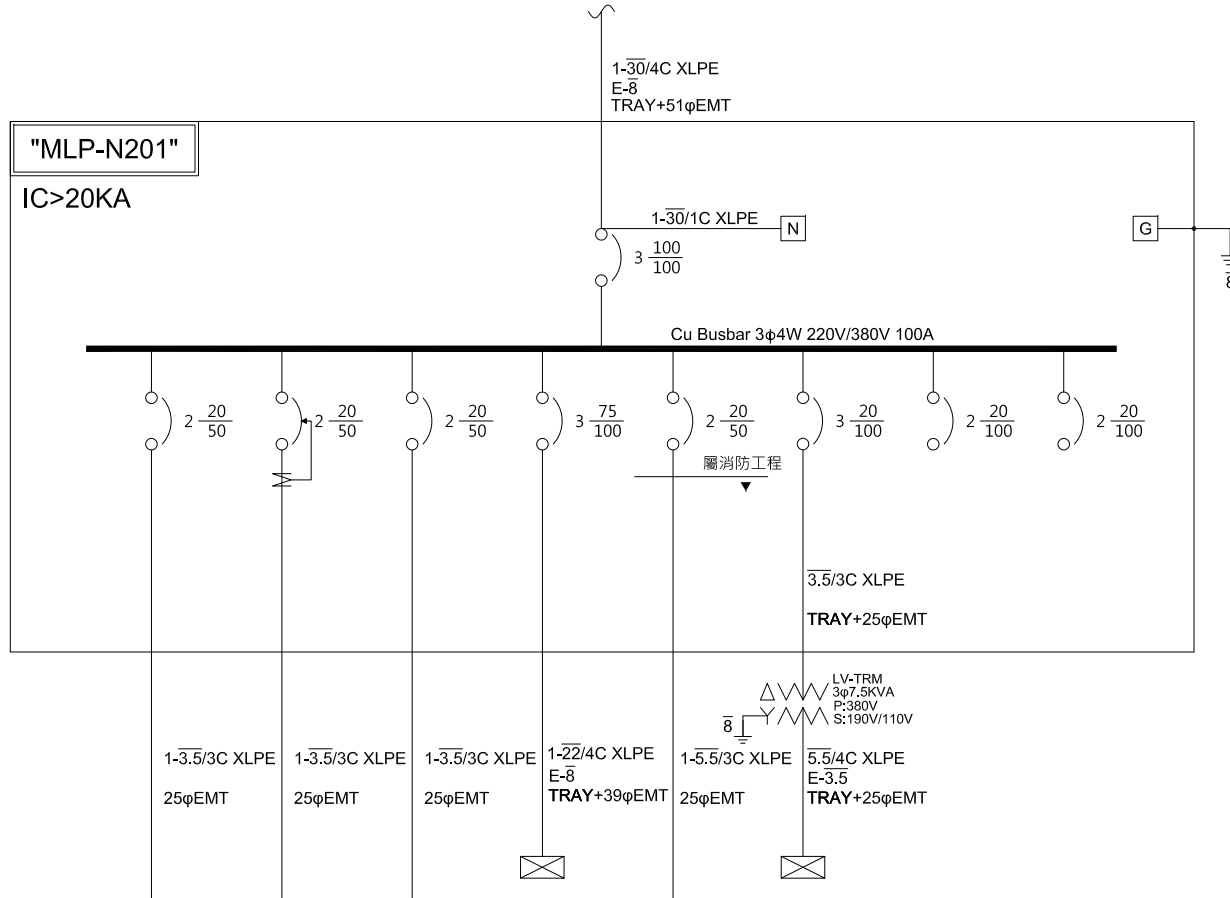

CIRCUIT NO.	1	2	3	4	5	6	7	8	
DESCRIPTION	照明 工事燈 15W/2*50	照明 工事燈15W/2*8 壁燈(戶外)16W*9	鐵捲門 0.5HP	LP-N101	緊急照明	MRP-N201	SPARE	SPARE	L:21.68KVA P:1.5HP 合計:23.18KVA
CAPACITY(KVA)	1.5	0.4	0.5	42.1	-	7.5	-	-	52
CURRENT(A)	6.8	1.7	2.3	64	-	22.7	-	-	79.0
LOAD(KVA)	A	-	-	-	-	-	-	-	-
	B	-	-	-	-	-	-	-	-
	C	-	-	-	-	-	-	-	-
VOLTAGE(V)	220	220	220	220/380	220	110/190	220	220	220/380
PHASE	1φ-2W	1φ-2W	1φ-2W	3φ-4W	1φ-2W	3φ-4W	1φ-2W	1φ-2W	3φ-4W
REMARK									

客戶 CUSTOMER: 聖暉工程科技(股)公司

用途 USER: 宏全國際梧棲廠區冷凍倉儲新建工程

核准 APPROVED BY:	審核 CHECKED BY:	設計 DESIGNED BY:	繪圖 DRAWER:
設計課 洪志勇	設計課 謝啓彥	設計課 阮家豪	設計課 阮家豪
<input type="checkbox"/> 保留圖		單位 DM: 釐米 (mm)	

CH 建華機電股份有限公司
 CHAN HUA MACHINERY & ELECTRIC CO.,LTD.
 TEL:(04)23581130 FAX:(04)23581140
 廠址: 台中市南屯區工業 25 路 25 號

工號 WORKING NO.: 112062102 規畫日期 DATE: 112年06月27日

案號 DRAWING NO.: 比例 SCALE: 1:30

版次 REV	修正摘要 SUMMARY	日期 DATE

圖名 TITLE: 系統單線圖	圖號 DWG. NO.: A05	版次 REV: A
張數 SHEET NO.: /		