


Power Source From "MP1"-L5  
3φ4W-380/220V-60Hz

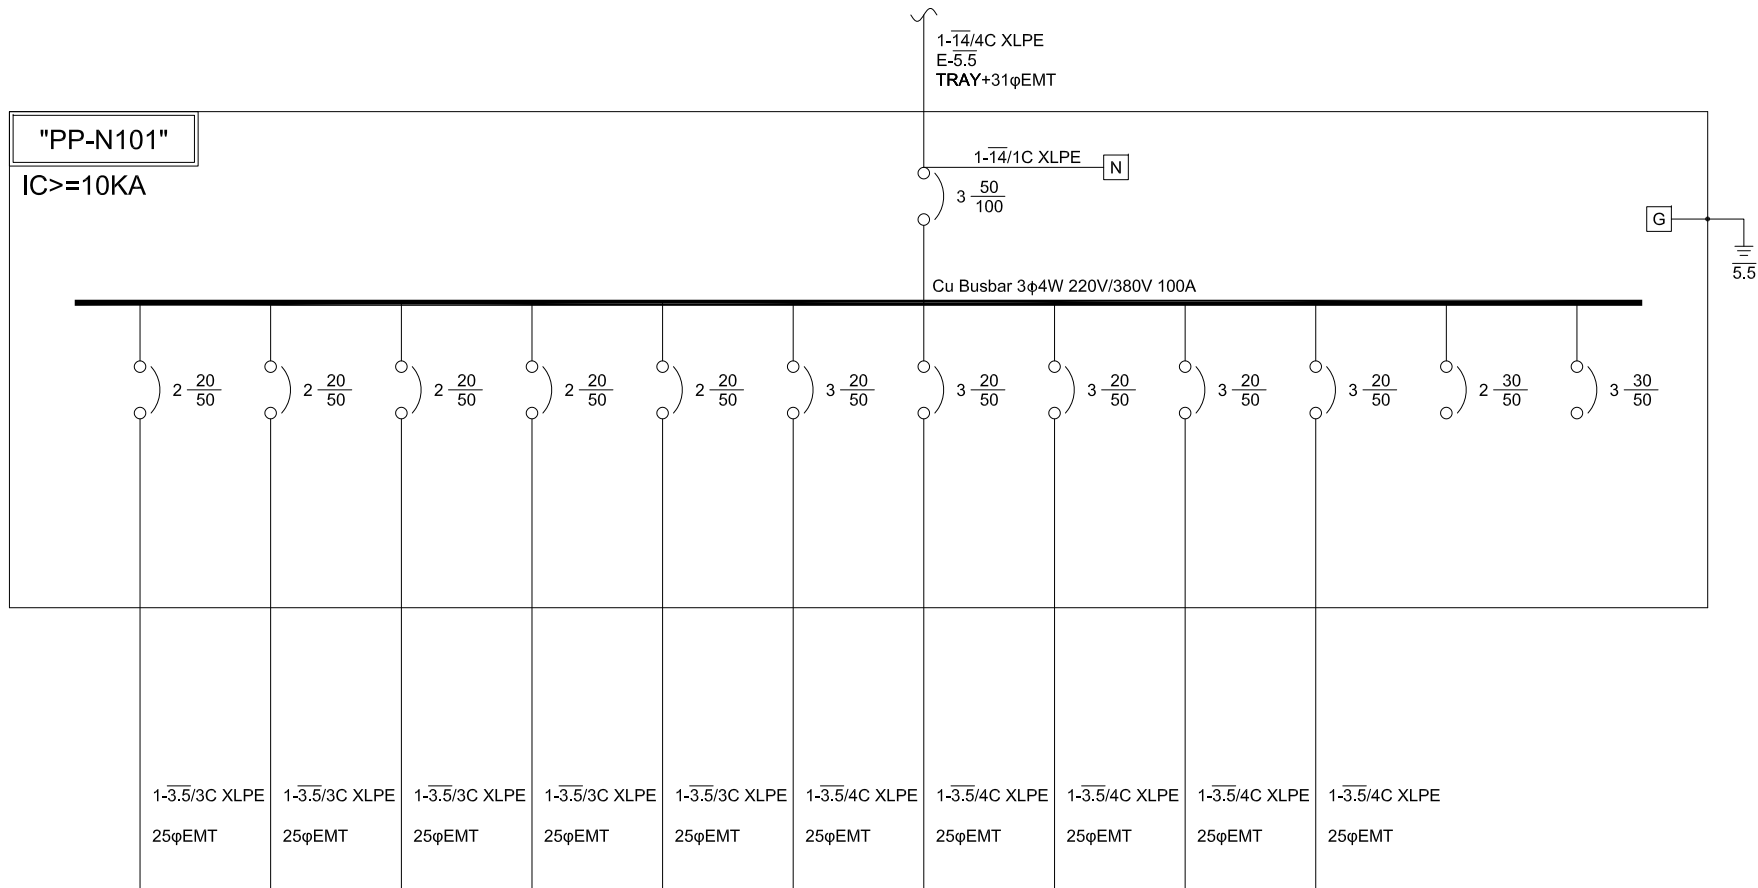

| CIRCUIT NO.   | 1       | 2       | 3       | 4       | 5       | 6                 | 7                 | 8                 | 9                 | 10                   | 11    | 12    | Total                          |
|---------------|---------|---------|---------|---------|---------|-------------------|-------------------|-------------------|-------------------|----------------------|-------|-------|--------------------------------|
| DESCRIPTION   | 月台滑升門電源 | 月台滑升門電源 | 月台滑升門電源 | 月台滑升門電源 | 月台滑升門電源 | 月台板機坑電源<br>0.75KW | 月台板機坑電源<br>0.75KW | 月台板機坑電源<br>0.75KW | 月台板機坑電源<br>0.75KW | 剪力式月台<br>機坑電源<br>5HP | SPARE | SPARE | L:3.6KVA<br>P:5HP<br>合計:8.6KVA |
| CAPACITY(KVA) | -       | -       | -       | -       | -       | 0.9               | 0.9               | 0.9               | 0.9               | 5                    | -     | -     | 8.6                            |
| CURRENT(A)    | -       | -       | -       | -       | -       | 1.4               | 1.4               | 1.4               | 1.4               | 7.6                  | -     | -     | 13.1                           |
| LOAD(KVA)     | A       | -       | -       | -       | -       | -                 | -                 | -                 | -                 | -                    | -     | -     | -                              |
|               | B       | -       | -       | -       | -       | -                 | -                 | -                 | -                 | -                    | -     | -     | -                              |
|               | C       | -       | -       | -       | -       | -                 | -                 | -                 | -                 | -                    | -     | -     | -                              |
| VOLTAGE(V)    | 220     | 220     | 220     | 220     | 220     | 380               | 380               | 380               | 380               | 380                  | 220   | 380   | 220/380                        |
| PHASE         | 1φ-2W   | 1φ-2W   | 1φ-2W   | 1φ-2W   | 1φ-2W   | 3φ-3W             | 3φ-3W             | 3φ-3W             | 3φ-3W             | 3φ-3W                | 1φ-2W | 3φ-3W | 3φ-4W                          |
| REMARK        |         |         |         |         |         |                   |                   |                   |                   |                      |       |       |                                |

|                 |                  |                              |                   |                    |               |   |                              |                          |            |              |                  |     |            |   |
|-----------------|------------------|------------------------------|-------------------|--------------------|---------------|---|------------------------------|--------------------------|------------|--------------|------------------|-----|------------|---|
| 客戶<br>CUSTOMER: | 聖暉工程科技(股)公司      | 核准<br>APPROVED BY:           | 審核<br>CHECKED BY: | 設計<br>DESIGNED BY: | 繪圖<br>DRAWER: | <b>建華機電股份有限公司</b><br>CHAN HUA MACHINERY & ELECTRIC CO.,LTD.<br>TEL:(04)23581130 FAX:(04)23581140<br>廠址:台中市南屯區工業 25 路 25 號 | 版次<br>REV                    | 修正摘要<br>SUMMARY          | 日期<br>DATE | 圖名<br>TITLE: | 系統單線圖            |     |            |   |
| 用途<br>USER:     | 宏全國際梧棲廠區冷凍倉儲新建工程 | 設計課<br>洪志勇                   | 設計課<br>謝啓彥        | 設計課<br>阮家豪         | 設計課<br>阮家豪    |   | 工號<br>WORKING NO.: 112062102 | 規劃日期<br>DATE: 112年06月27日 |            |              | 圖號<br>DWG. NO.:  | A07 | 版次<br>REV: | A |
|                 |                  | <input type="checkbox"/> 保留圖 |                   | 單位 DM: 釐米 (mm)     |               |   | 案號<br>DRAWING NO.:           | 比例<br>SCALE: 1:30        |            |              | 張數<br>SHEET NO.: | /   |            |   |