


Power Source From "EMP1"-L2  
3φ4W-380/220V-60Hz

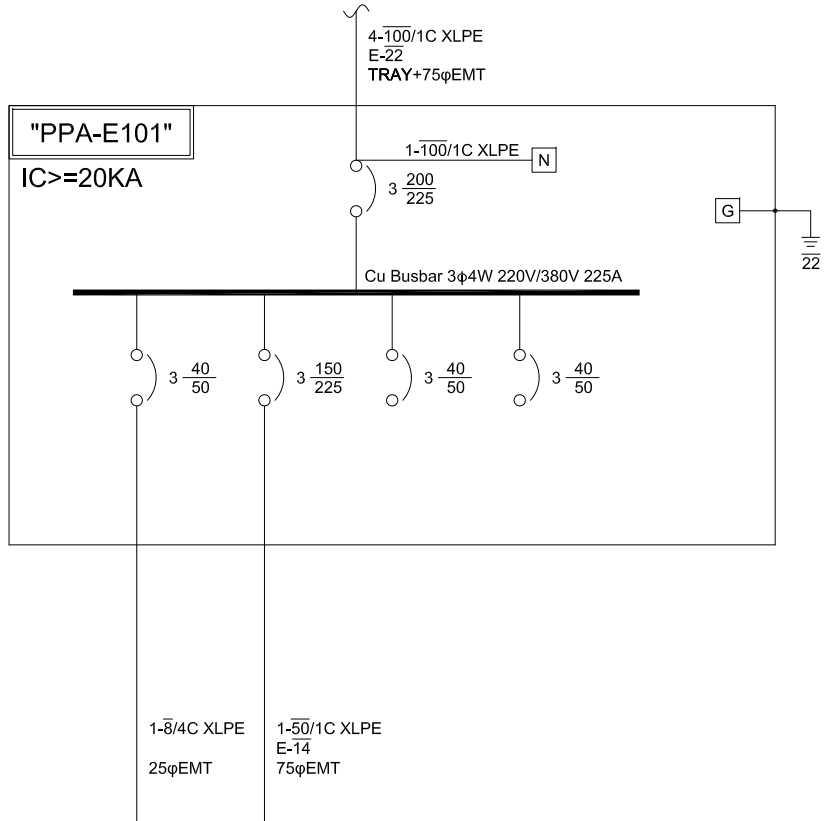

| CIRCUIT NO.   | 1              | 2              | 3     | 4     | Total                            |
|---------------|----------------|----------------|-------|-------|----------------------------------|
| DESCRIPTION   | 貨架電源<br>16.8HP | 貨架電源<br>65.9HP | SPARE | SPARE | L:0KVA<br>P:82.7HP<br>合計:82.7KVA |
| CAPACITY(KVA) | 16.8           | 65.9           | -     | -     | 82.7                             |
| CURRENT(A)    | 25.4           | 100.1          | -     | -     | 125.6                            |
| LOAD(KVA)     | A              | -              | -     | -     | -                                |
|               | B              | -              | -     | -     | -                                |
|               | C              | -              | -     | -     | -                                |
| VOLTAGE(V)    | 380            | 380            | 380   | 380   | 220/380                          |
| PHASE         | 3φ-3W          | 3φ-3W          | 3φ-3W | 3φ-3W | 3φ-4W                            |
| REMARK        |                |                |       |       |                                  |

客戶 CUSTOMER: 聖暉工程科技(股)公司

用途 USER: 宏全國際梧棲廠區冷凍倉儲新建工程

|                                  |                                 |                                  |                             |
|----------------------------------|---------------------------------|----------------------------------|-----------------------------|
| 核准<br>APPROVED BY:<br>設計課<br>洪志勇 | 審核<br>CHECKED BY:<br>設計課<br>謝啓彥 | 設計<br>DESIGNED BY:<br>設計課<br>阮家豪 | 繪圖<br>DRAWER:<br>設計課<br>阮家豪 |
| <input type="checkbox"/> 保留圖     |                                 | 單位 DM: 釐米 (mm)                   |                             |

**CH 建華機電股份有限公司**  
CHAN HUA MACHINERY & ELECTRIC CO.,LTD.  
TEL:(04)23581130 FAX:(04)23581140  
廠址:台中市南屯區工業 25 路 25 號

工號 WORKING NO.: 112062102 規劃日期 DATE: 112年06月27日

案號 DRAWING NO.: 比例 SCALE: 1:30

|        |              |         |
|--------|--------------|---------|
| 版次 REV | 修正摘要 SUMMARY | 日期 DATE |
|        |              |         |

|                 |                  |           |
|-----------------|------------------|-----------|
| 圖名 TITLE: 系統單線圖 | 圖號 DWG. NO.: A03 | 版次 REV: A |
| 張數 SHEET NO.: / |                  |           |