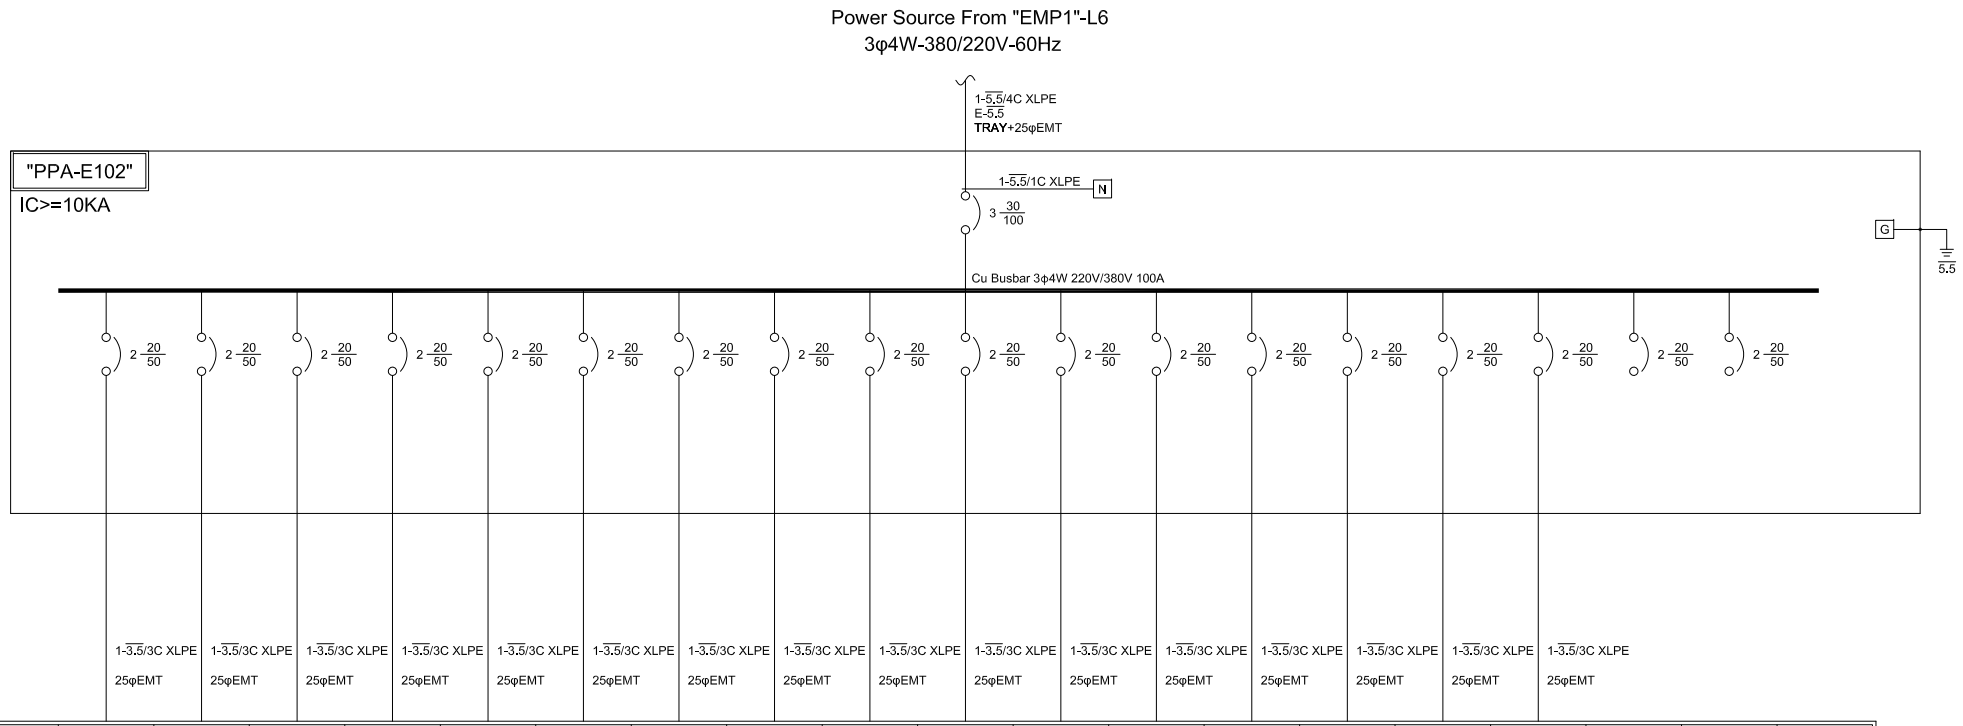

CIRCUIT NO.		1	2	3	4	5	6	7	8	9	10	11	12	13	14	15	16	17	18	Total
DESCRIPTION		(急速庫房) 防爆口電源 0.132KVA	(急速庫房) 防爆口電源 0.132KVA	(急速庫房) 防爆口電源 0.132KVA	(急速庫房) 防爆口電源 0.132KVA	(急速庫房) 地熱電源 1.76KVA	(急速庫房) 地熱電源 1.76KVA	(急速庫房) 地熱電源 1.76KVA	(急速庫房) 地熱電源 1.76KVA	(冷凍倉庫) 防爆口電源 0.264VA	(冷凍倉庫) 防爆口電源 0.264KVA	(冷凍倉庫) 防爆口電源 0.594KVA	(冷凍倉庫) 防爆口電源 0.594KVA	(冷凍倉庫) 地熱電源 1.76KVA	(冷凍倉庫) 地熱電源 1.76KVA	(冷凍倉庫) 地熱電源 1.76KVA	(冷凍倉庫) 地熱電源 1.76KVA	SPARE	SPARE	L:16.3KVA P:0HP 合計:16.3KVA
CAPACITY(KVA)		0.132	0.132	0.132	0.132	1.76	1.76	1.76	1.76	0.264	0.264	0.594	0.594	1.76	1.76	1.76	1.76	-	-	16.3
CURRENT(A)		0.6	0.6	0.6	0.6	8	8	8	8	1.2	1.2	2.7	2.7	8	8	8	8	-	-	24.8
LOAD(KVA)	A	-		-	-		-	-		-	-		-	-		-	-		-	-
	B	-	-		-	-		-	-		-	-		-	-		-	-	-	-
	C		-	-		-	-		-	-		-	-		-	-		-	-	-
VOLTAGE(V)		220	220	220	220	220	220	220	220	220	220	220	220	220	220	220	220	220	220	220/380
PHASE		2φ-2W	2φ-2W	2φ-2W	2φ-2W	2φ-2W	2φ-2W	2φ-2W	2φ-2W	2φ-2W	2φ-2W	2φ-2W	2φ-2W	2φ-2W	2φ-2W	2φ-2W	2φ-2W	2φ-2W	2φ-2W	3φ-4W
REMARK																				

客戶 CUSTOMER:	聖暉工程科技(股)公司	核准 APPROVED BY:	審核 CHECKED BY:	設計 DESIGNED BY:	繪圖 DRAWER:	建華機電股份有限公司 CHAN HUA MACHINERY & ELECTRIC CO.,LTD. TEL:(04)23581130 FAX:(04)23581140 廠址:台中市南屯區工業 25 路 25 號	版次 REV	修正摘要 SUMMARY
用途 USER:	宏全國際梧棲廠區冷凍倉儲新建工程	設計課 洪志勇	設計課 謝啓彥	設計課 阮家豪	設計課 阮家豪	CHAN-HUA		
		□ 保留圖		單位 DM:	釐米 (mm)	工號 WORKING NO.: 112062102	規劃日期 DATE: 112年06月27日	
						案號 DRAWGING NO.:	比例 SCALE: 1:30	

日期 DATE	圖名 TITLE:	系統單線圖	
	圖號 DWG. NO.:	A04	版次 REV: A
	張數 SHEET NO.:	/	