


CIRCUIT NO.	1	2	3	4	5	6	7	8	9	10	TOTAL	1	2	3	4	5	6	7	TOTAL	TOTAL	1	~	12	TOTAL
DESCRIPTION	SPARE	ACP-1(2) (冷凍設備)	PPA-E101	TP-ER01	SWP-E101	CW-ER01	PPA-E102	ACP-103 (軟水設備)	PP-ER01	FP-E101	L21.3KVA P-30.3HP 合計:451.6KVA	ACP-1(1) (冷凍設備)	ACP-2 (冷凍設備)	PPA-N101	MLP-N201	PP-N101	SPARE	SPARE	L25.28KVA P-102.7HP 合計:1052.98KVA	L46.58KVA P-145.79HP 合計:1524.48KVA	電容器 75KVAR	電容器 75KVAR	電容器 75KVAR	TOTAL
CAPACITY(KVA)		172	82.7	8.3	4.2	3.1	16.3	10	22	133	451.6	529	450	42.1	52	8.6			1081.7	1533.3	75000	75000	75000	900000
CURRENT(A)		262.8	125.6	12.5	6.4	4.7	24.8	15.2	33.4	202.1	686.2	803.8	683.7	63.9	79	13.1			1643.5	2329.6	90.2	90.2	90.2	1082.6
LOAD(KVA)	A	-	-	-	-	-	-	-	-	-	-	-	-	-	-	-	-	-	-	-	-	-	-	-
	B	-	-	-	-	-	-	-	-	-	-	-	-	-	-	-	-	-	-	-	-	-	-	-
	C	-	-	-	-	-	-	-	-	-	-	-	-	-	-	-	-	-	-	-	-	-	-	-
VOLTAGE(V)		220/380	220/380	380	220/380V	380	380	380	380	220/380	220/380	220/380	220/380	220/380	220/380	220/380			220/380	220/380	480	480	480	480
PHASE		3φ-4W	3φ-4W	3φ-4W	3φ-4W	3φ-4W	3φ-4W	3φ-4W	3φ-4W	3φ-4W	3φ-4W	3φ-4W	3φ-4W	3φ-4W	3φ-4W	3φ-4W			3φ-4W	3φ-4W	3φ-3W	3φ-3W	3φ-3W	3φ-3W
REMARK		L0KVA P1.72HP 合計:172KVA	L0KVA P8.27HP 合計:82.7KVA	L0KVA P.8.3KVA	L0KVA P.4.2HP 合計:4.2KVA	L0KVA P.3.1HP 合計:3.1KVA	L16.3KVA P.0HP 合計:16.3KVA	L0KVA P.10HP 合計:10KVA	L2KVA P.20HP 合計:2KVA	L3KVA P.130HP 合計:133KVA		L0KVA P.529HP 合計:529KVA	L0KVA P.450HP 合計:450KVA	L0KVA P.42.1HP 合計:42.1KVA	L21.68KVA P.1.5HP 合計:23.18KVA	L3.6KVA P.5HP 合計:8.6KVA								

客戶 CUSTOMER: 聖暉工程科技(股)公司 用途 USER: 宏全國際棧廠區冷凍倉儲新建工程	核准 APPROVED BY: 洪志勇	審核 CHECKED BY: 謝啓彥	設計 DESIGNED BY: 阮家豪	繪圖 DRAWER: 阮家豪	華華機電股份有限公司 CHAN HUA MACHINERY & ELECTRIC CO.,LTD. TEL:(04)23581130 FAX:(04)23581140 廠址:台中市南屯區工業 25 路 25 號	版次 REV:	修正摘要 SUMMARY:	日期 DATE: 112年06月27日	圖名 TITLE: 系統單線圖
	<input type="checkbox"/> 保留圖					單位 DM: 釐米 (mm)	工號 WORKING NO.: 112062102	規畫日期 DATE: 112年06月27日	比例 SCALE: 1:30
					案號 DRAWING NO.:			張數 SHEET NO.: /	

3ø4W 380-220V

R S T N

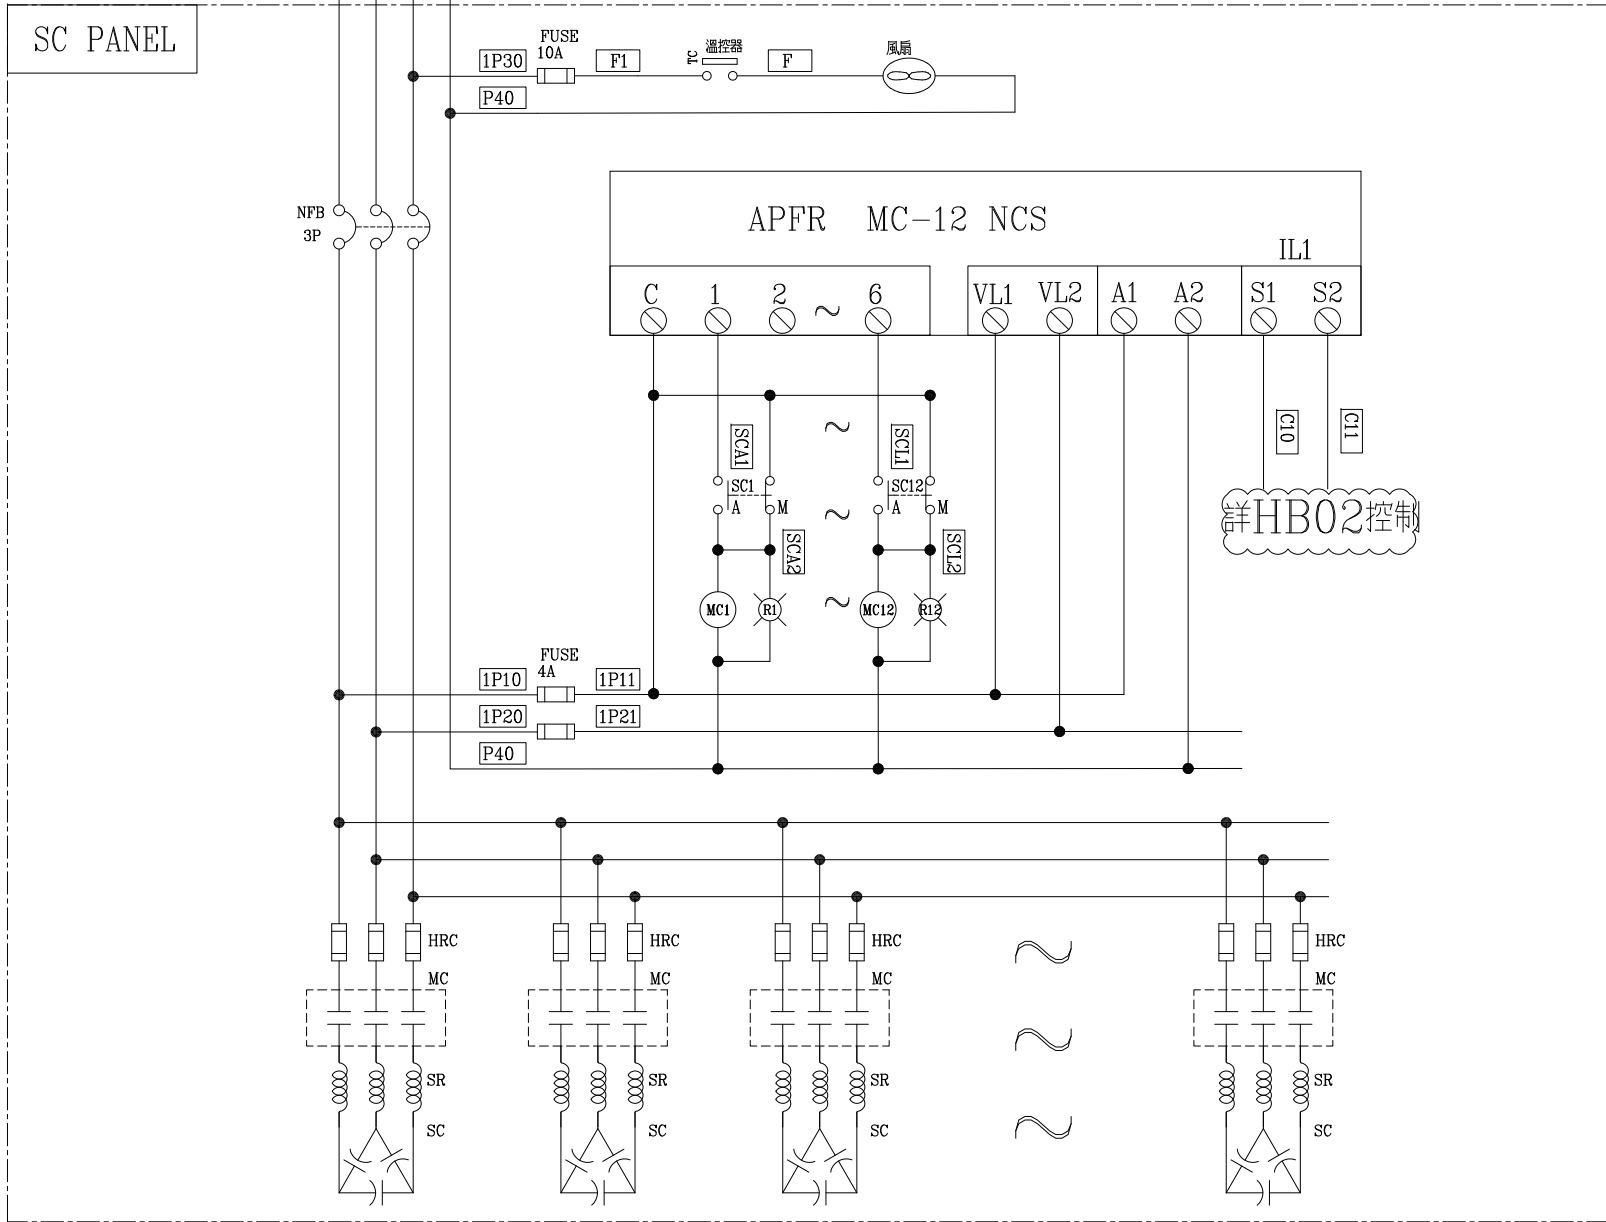

客戶 CUSTOMER: 聖暉工程科技(股)公司

核准 APPROVED BY: 審核 CHECKED BY: 設計 DESIGNED BY: 繪圖 DRAWER:

CH 建華機電股份有限公司
 CHAN HUA MACHINERY & ELECTRIC CO.,LTD.
 TEL:(04)23581130 FAX:(04)23581140
 廠址:台中市南屯區工業 25 路 25 號

版次 REV

修正摘要 SUMMARY

日期 DATE

圖名 TITLE:

系統複線圖

用途 USER: 宏全國際梧棲廠區冷凍倉儲新建工程

設計課 設計課 設計課 設計課
 洪志勇 謝啓彥 阮家豪 阮家豪

工號 WORKING NO.: 112062102 規劃日期 DATE: 112年06月27日

圖號 DWG. NO.:

HB03

版次 REV:

A

保留圖 單位 DM: 釐米 (mm)

案號 DRAWING NO.: 比例 SCALE: 1:30

張數 SHEET NO.:

/