


Power Source From "EMP1"-L3  
3φ4W-380/220V-60Hz

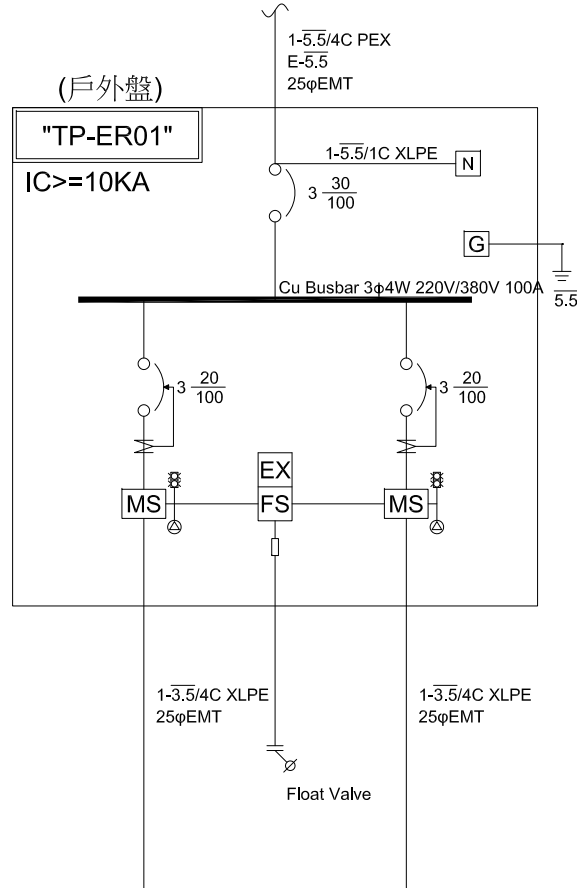

CIRCUIT NO.	1	2	Total
DESCRIPTION	TP-101A 自來水揚水泵	TP-101B 自來水揚水泵(SP)	L:0KVA P:8.3HP 合計:8.3KVA
CAPACITY(KVA)	8.3	-	8.3
CURRENT(A)	12.5	-	12.5
LOAD(KVA)	A	-	-
	B	-	-
	C	-	-
VOLTAGE(V)	380	380	220/380
PHASE	3φ-4W	3φ-4W	3φ-4W
REMARK			

客戶 CUSTOMER: 聖暉工程科技(股)公司

用途 USER: 宏全國際梧棲廠區冷凍倉儲新建工程


核准 APPROVED BY: 設計課 洪志勇	審核 CHECKED BY: 設計課 謝啓彥	設計 DESIGNED BY: 設計課 阮家豪	繪圖 DRAWER: 設計課 阮家豪
<input type="checkbox"/> 保留圖		單位 DM: 釐米 (mm)	

**CHAN HUA MACHINERY & ELECTRIC CO., LTD.**  
 華華機電股份有限公司  
 TEL: (04)23581130 FAX: (04)23581140  
 廠址: 台中市南屯區工業 25 路 25 號

工號 WORKING NO.: 112062102 規劃日期 DATE: 112年06月27日  
 案號 DRAWING NO.: 比例 SCALE: 1:30

版次 REV	修正摘要 SUMMARY	日期 DATE


圖名 TITLE: 系統單線圖	圖號 DWG. NO.: A03	版次 REV: A
張數 SHEET NO.: /		

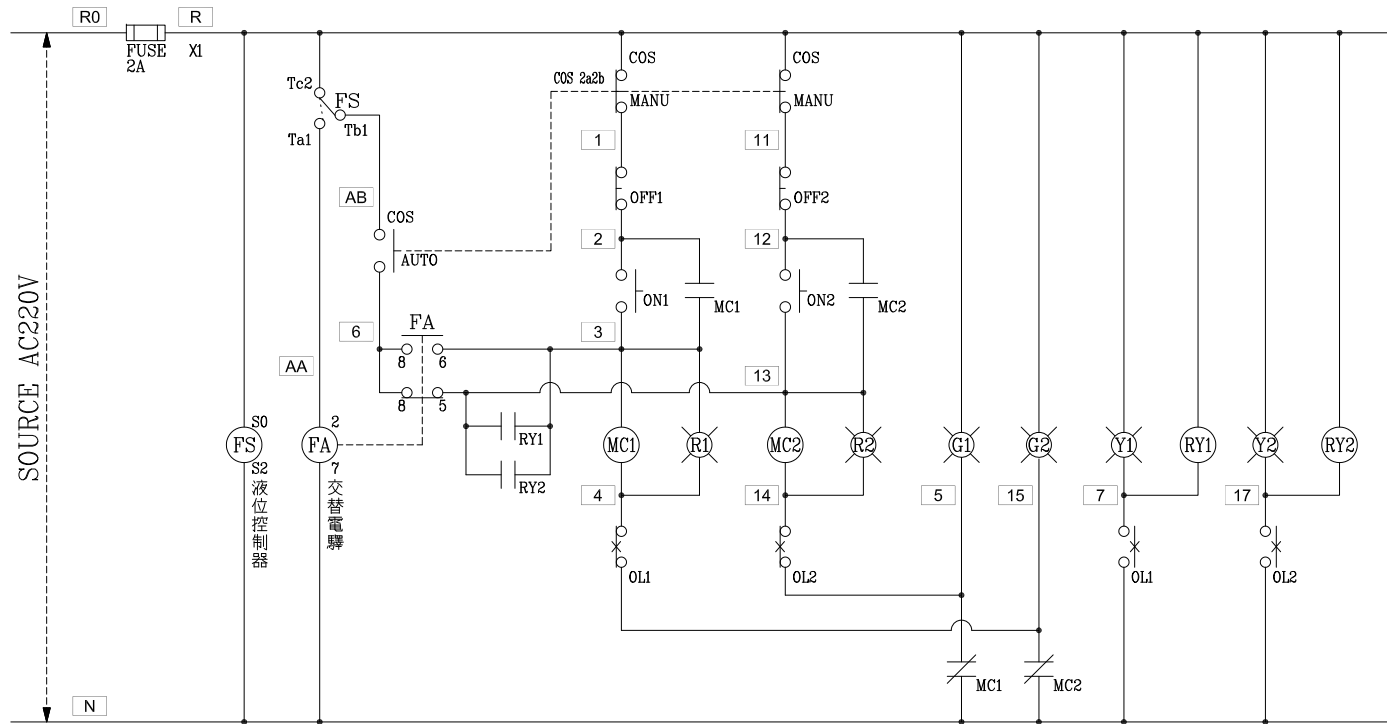

盤內線號重複時,請於線號前  
 加分組別如A組B.C....E.F.....

盤名	迴路	編號
TP-ER01	1.2	A

揚水泵交替運轉控制圖

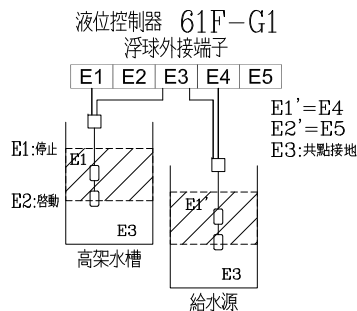

過門端子


TB	R
TB	N
TB	2
TB	3
TB	4
TB	5
TB	6
TB	7
TB	12
TB	13
TB	14
TB	15
TB	17
TB	AB
TB	

浮球外接端子

TB	E1
TB	E2
TB	E3
TB	E4
TB	E5
TB	

監控端子

TB	X1
TB	X2
TB	X3
TB	X4
TB	X5
TB	X6
TB	X7
TB	X8

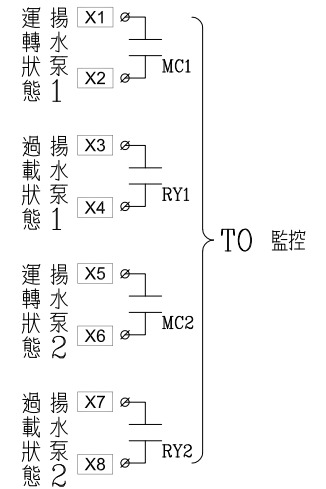

客戶 CUSTOMER:	聖暉工程科技(股)公司	核准 APPROVED BY:	審核 CHECKED BY:	設計 DESIGNED BY:	繪圖 DRAWER:	<b>建華機電股份有限公司</b> CHAN HUA MACHINERY & ELECTRIC CO.,LTD. TEL:(04)23581130 FAX:(04)23581140 廠址:台中市南屯區工業 25 路 25 號	版次 REV	修正摘要 SUMMARY	日期 DATE	圖名 TITLE:	系統控制圖
用途 USER:	宏全國際梧棲廠區冷凍倉儲新建工程	設計課 阮家豪	設計課 謝啓彥	設計課 阮家豪	設計課 劉逸婷		工號 WORKING NO.: 112062102	規畫日期 DATE: 112年06月27日			圖號 DWG. NO.: LC01
		<input type="checkbox"/> 保留圖		單位 DM: 釐米 (mm)		案號 DRAWING NO.:	比例 SCALE: 1:30			張數 SHEET NO.:	/