



FROM "MP-1D-2" PANEL
3Ø4W 380/220V 60Hz

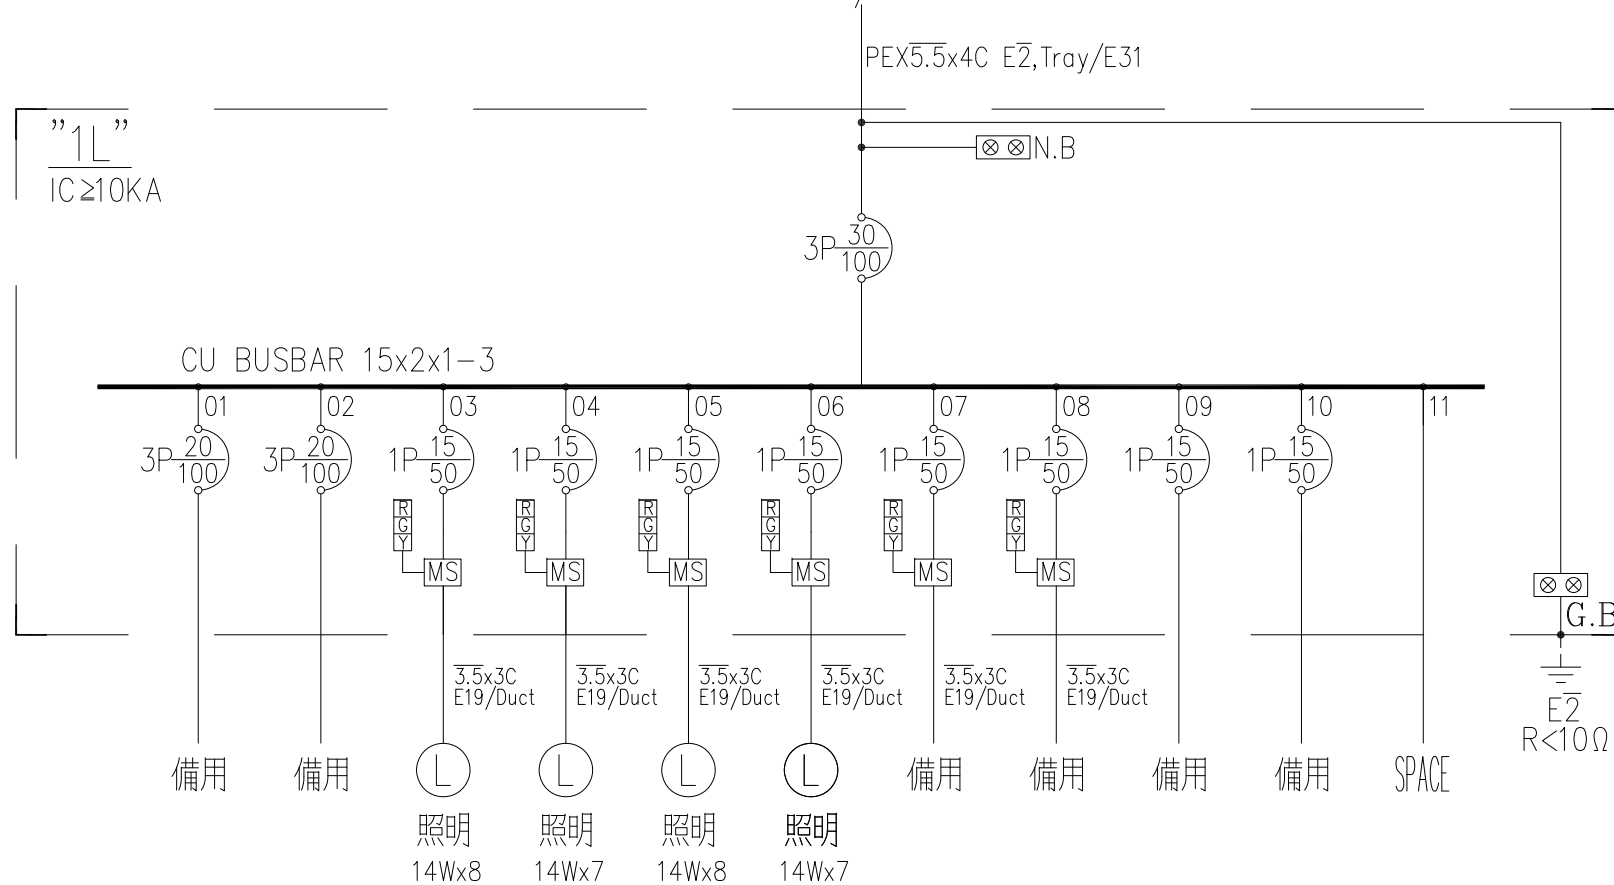

												TOTAL
力 (HP)												
熱 (KW)												
燈 (KVA)												
負載電流 (A)												

客 戶 CUSTOMER: 台灣新菱股份有限公司		核 准 APPROVED BY:	審 核 CHECKED BY:	設 計 DESIGNED BY:	繪 圖 DRAWER:	<div>建華機電股份有限公司 CHAN HUA MACHINERY & ELECTRIC CO., LTD. TEL: (04) 23581130 FAX: (04) 23581140 廠址: 台中市南屯區工業 25 路 25 號</div>	版次 REV	修 正 摘 要 SUMMARY	日期 DATE	圖 名 TITLE: 系統單線圖		
用 途 USER: 捷盟行銷大園DC廠		設計課 阮家豪	設計課 謝啟彥	設計課 阮家豪	設計課 劉逸婷		工 號 WORKING NO.: 112062902	規劃日期 DATE: 112年06月30日			圖 號 DWG. NO.: A01	版次 REV: A
積層架增設工事		<input type="checkbox"/> 保留圖		單 位 DM: 釐米 (mm)			案 號 DRAWING NO.:	比 例 SCALE: 1:20			張 數 SHEET NO.: /	

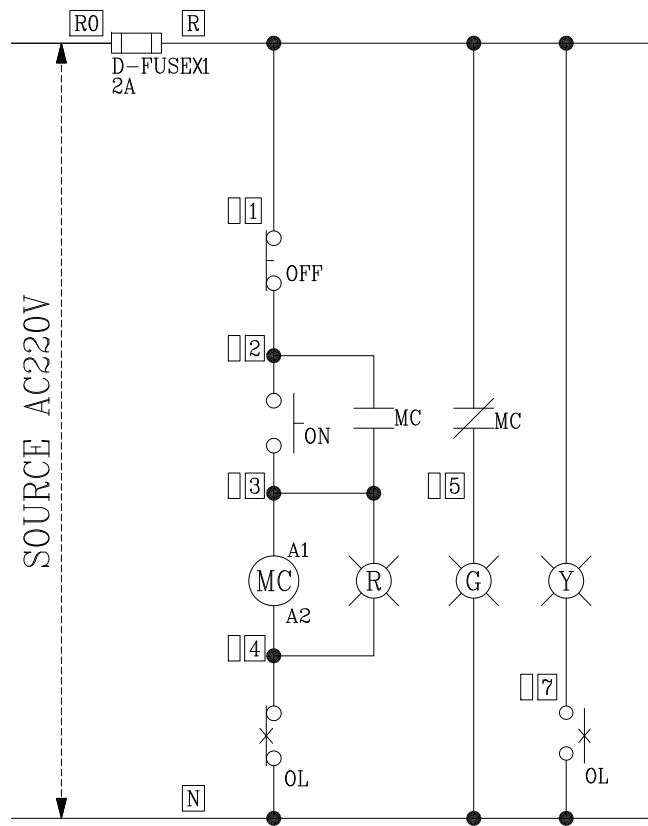

過門端子

R	N	2	3	4	5	7
---	---	---	---	---	---	---

盤內線號重複時,請於線號前
加分組別如A組B.C....E.F.....

盤名	迴路	編號
1L	3~8	A~F
2L	1~6	A~F
3L	3~10	A~H

客戶 CUSTOMER:	台灣新菱股份有限公司	核准 APPROVED BY:	審核 CHECKED BY:	設計 DESIGNED BY:	繪圖 DRAWER:	星華機電股份有限公司 CHAN HUA MACHINERY & ELECTRIC CO.,LTD. TEL:(04)23581130 FAX:(04)23581140 廠址:台中市南屯區工業 25 路 25 號	版次 REV	修正摘要 SUMMARY	日期 DATE	圖名 TITLE:	控制圖
用途 USER:	捷盟行銷大園DC廠 積層架增設工事	設計課 阮家豪	設計課 謝啓彥	設計課 阮家豪	設計課 劉逸婷	工號 WORKING NO.: 112062902	規劃日期 DATE: 112年06月30日			圖號 DWG. NO.: C01	版次 REV: A
		<input type="checkbox"/> 保留圖		單位 DM: 釐米 (mm)		案號 DRAWING NO.:	比例 SCALE: 1:20			張數 SHEET NO.:	/