


							TOTAL
力 (HP)							
熱 (KW)							
燈 (KVA)							
負載電流 (A)							

客 戶 CUSTOMER:	台灣新菱股份有限公司	核 准 APPROVED BY:	審 核 CHECKED BY:	設 計 DESIGNED BY:	繪 圖 DRAWER:	CH 建華機電股份有限公司 CHAN HUA MACHINERY & ELECTRIC CO.,LTD. TEL:(04)23581130 FAX:(04)23581140 廠址:台中市南屯區工業 25 路 25 號	版次 REV	修 正 摘 要 SUMMARY	日期 DATE	圖 名 TITLE:	系統單線圖
用 途 USER:	捷盟行銷大園DC廠 積層架增設工事	設計課 阮家豪	設計課 謝啓彥	設計課 阮家豪	設計課 劉逸婷	工 號 WORKING NO.: 112062902	規劃日期 DATE: 112年06月30日			圖 號 DWG. NO.: A01	版次 REV: A
		<input type="checkbox"/> 保留圖		單 位 DM: 釐米 (mm)		案 號 DRAWING NO.:	比 例 SCALE: 1:20			張 數 SHEET NO.: /	

3Ø4W 380-220V

R S T N

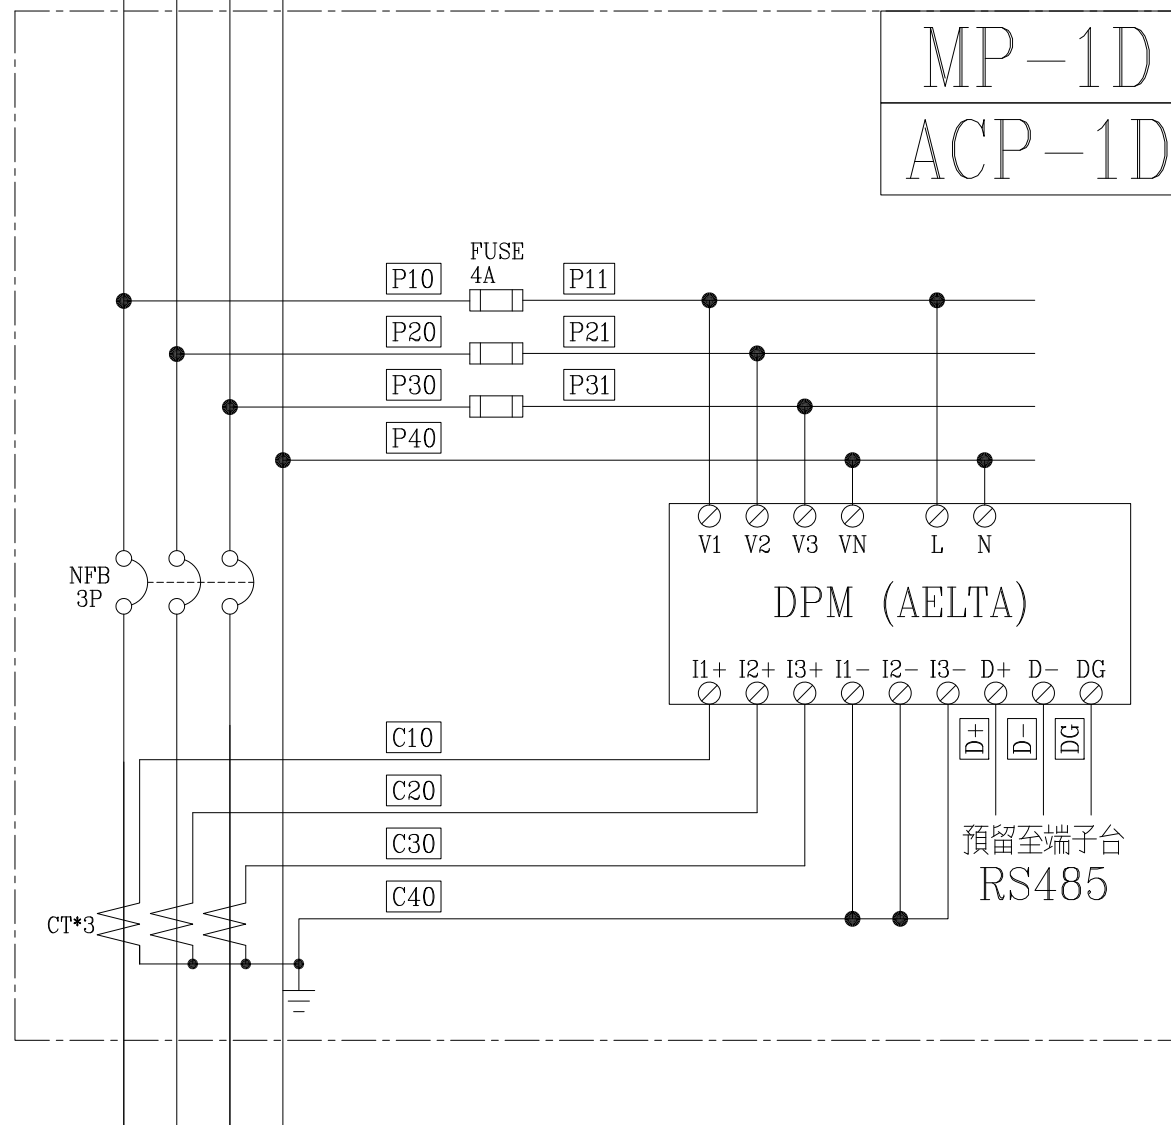

客 戶 CUSTOMER: 台灣新菱股份有限公司		核 准 APPROVED BY:	審 核 CHECKED BY:	設 計 DESIGNED BY:	繪 圖 DRAWER:	<div>建華機電股份有限公司 CHAN HUA MACHINERY & ELECTRIC CO., LTD. TEL: (04) 23581130 FAX: (04) 23581140 廠址: 台中市南屯區工業 25 路 25 號</div>	版次 REV	修 正 摘 要 SUMMARY	日期 DATE	圖 名 TITLE:	複線圖	
用 途 USER: 捷盟行銷大園DC廠 積層架增設工事		<div>設計課 阮家豪</div>	<div>設計課 謝啟彥</div>	<div>設計課 阮家豪</div>	<div>設計課 劉逸婷</div>		工 號 WORKING NO.: 112062902	規劃日期 DATE: 112年06月30日			圖 號 DWG. NO.: B01	版次 REV: A
		<input type="checkbox"/> 保留圖		單 位 DM: 釐米 (mm)			案 號 DRAWING NO.:	比 例 SCALE: 1:20			張 數 SHEET NO.: /	