

FROM "MP-1D-3" PANEL
3Ø4W 380/220V 60Hz


PEX5.5x4C E2,Tray/E31

"2L"
IC≥10KA

⊗⊗N.B


3P-20
100

CU BUSBAR 15x2x1-3

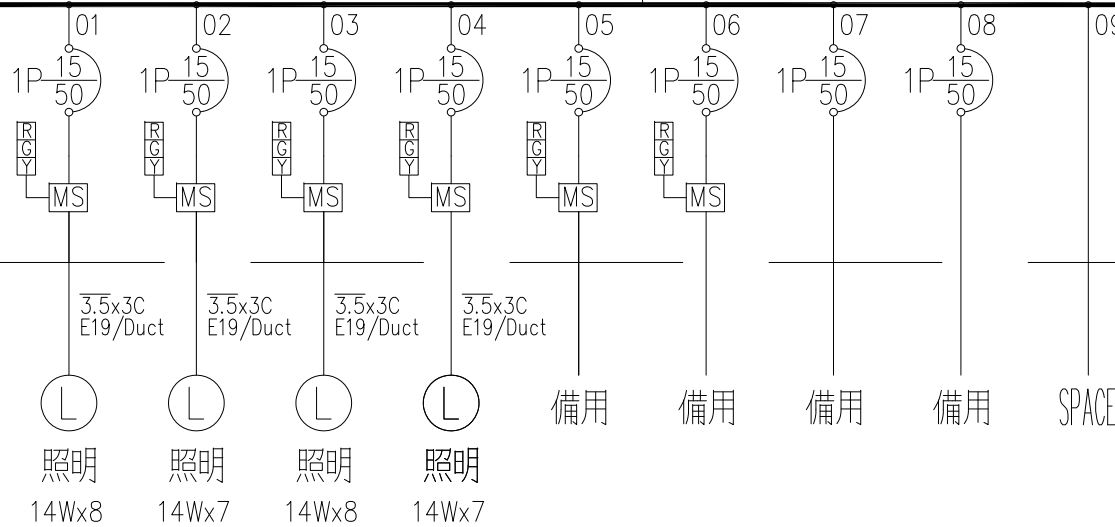

											TOTAL
力 (HP)											
熱 (KW)											
燈 (KVA)											
負載電流 (A)											

客 戶 CUSTOMER: 台灣新菱股份有限公司		核 准 APPROVED BY:	審 核 CHECKED BY:	設 計 DESIGNED BY:	繪 圖 DRAWER:	 建華機電股份有限公司 CHAN HUA MACHINERY & ELECTRIC CO., LTD. TEL: (04) 23581130 FAX: (04) 23581140 廠址: 台中市南屯區工業 25 路 25 號	版次 REV	修 正 摘 要 SUMMARY		日期 DATE	圖 名 TITLE:	系統單線圖			
用 途 USER: 捷盟行銷大園DC廠		設計課 阮家豪	設計課 謝啟彥	設計課 阮家豪	設計課 劉逸婷		工 號 WORKING NO.: 112062902	規劃日期 DATE: 112年06月30日				圖 號 DWG. NO.:	A01	版次 REV:	A
積層架增設工事		<input type="checkbox"/> 保留圖		單 位 DM: 釐米 (mm)			案 號 DRAWING NO.:	比 例 SCALE: 1:20				張 數 SHEET NO.:	/		

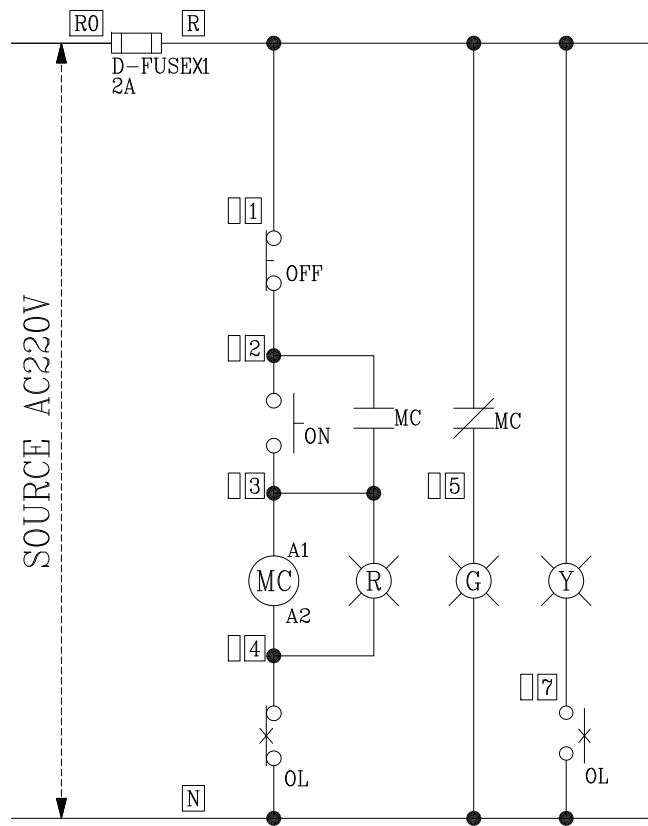

過門端子							
R	N	2	3	4	5	7	

盤內線號重複時,請於線號前
加分組別如A組B.C....E.F.....

盤名	迴路	編號
1L	3~ 8	A~ F
2L	1~ 6	A~ F
3L	3~ 10	A~ H

客 戶 CUSTOMER:		台灣新菱股份有限公司		核 准 APPROVED BY:		審 核 CHECKED BY:		設 計 DESIGNED BY:		繪 圖 DRAWER:		<div><div><div><div>CH</div><div>星華機電股份有限公司</div><div>CHAN HUA MACHINERY & ELECTRIC CO.,LTD.</div><div>TEL:(04)23581130 FAX:(04)23581140</div><div>廠址:台中市南屯區工業 25 路 25 號</div></div></div><div>工 號 WORKING NO.: 112062902</div><div>案 號 DRAWING NO.:</div></div> <div><div>規劃日期 DATE: 112年06月30日</div><div>比 例 SCALE: 1:20</div></div>		版次 REV		修 正 摘 要 SUMMARY		日期 DATE		圖 名 TITLE:		控制圖	
用 途 USER:		捷盟行銷大園DC廠 積層架增設工事		<div>設計課 阮家豪</div>		<div>設計課 謝啓彥</div>		<div>設計課 阮家豪</div>		<div>設計課 劉逸婷</div>				圖 號 DWG. NO.:		C01		版次 REV: A					
				<input type="checkbox"/> 保留圖				單 位 DM: 釐米 (mm)						張 數 SHEET NO.:		/							