


TO "既設開關箱"
3Ø3W 220V

屬二期工程

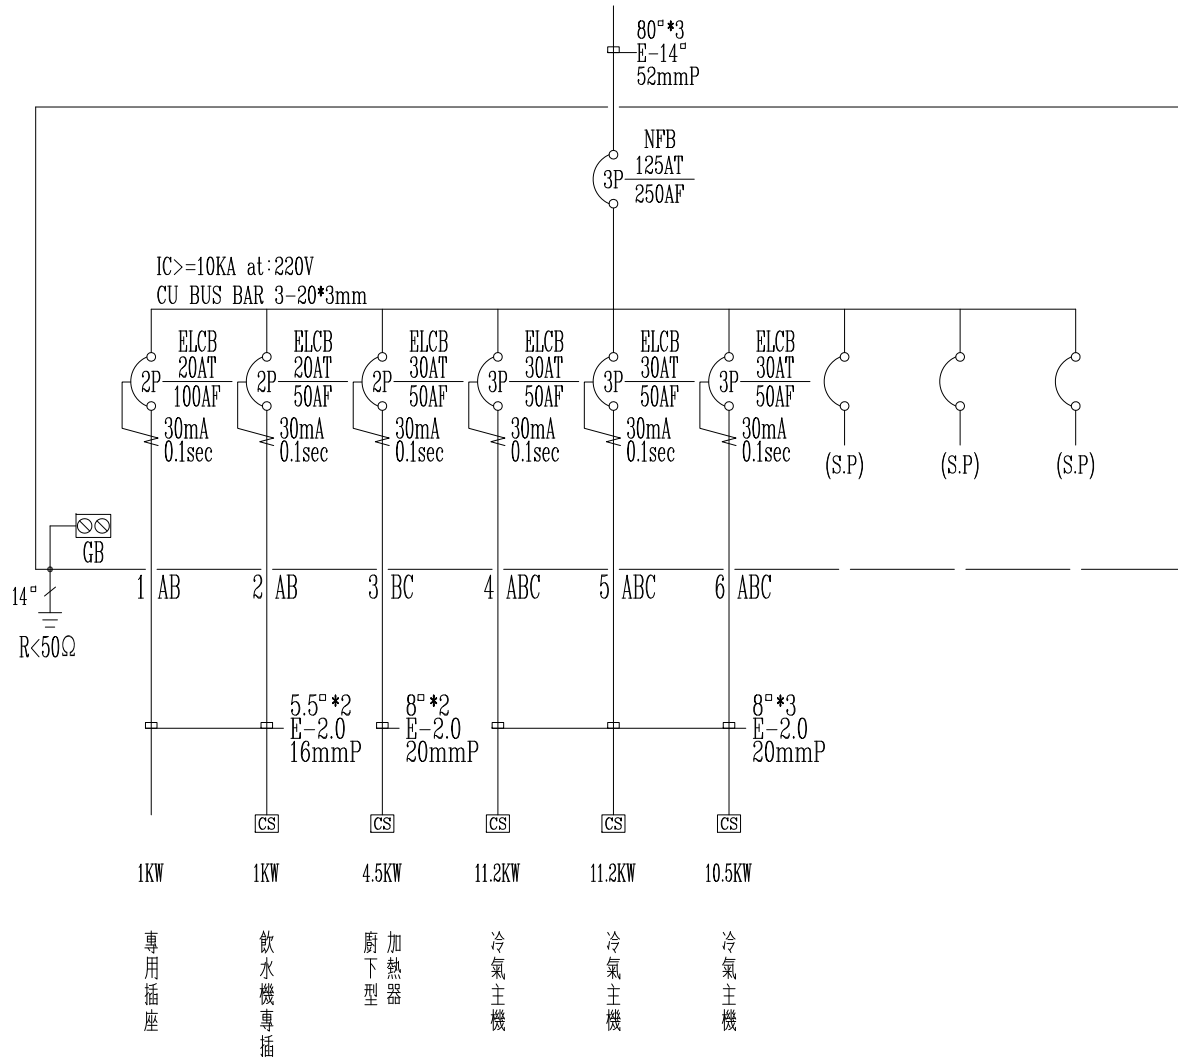

屬水電承包商

1PB PANEL

客戶 CUSTOMER: 明陞工程行	核准 APPROVED BY: 設計課 阮家豪	審核 CHECKED BY: 設計課 阮家豪	設計 DESIGNED BY: 設計課 張逸凡	繪圖 DRAWER: 設計課 蔡于伶	<p>星華機電股份有限公司 CHAN HUA MACHINERY & ELECTRIC CO., LTD. TEL: (04)23581130 FAX: (04)23581140 廠址: 台中市南屯區工業 25 路 25 號</p>	版次 REV	修正摘要 SUMMARY	日期 DATE	圖名 TITLE: 系統單線圖
用途 USER: 彰化車班辦公室擴建及整修工程	工號 WORKING NO.: 112070401	規畫日期 DATE: 112年07月06日	圖號 DWG. NO.: A01	版次 REV: A					
<input type="checkbox"/> 保留圖	單位 DM: 釐米 (mm)	案號 DRAWING NO.:	張數 SHEET NO.:						
		比例 SCALE: 1:30							