


ATS. 左側(I路)優先供電配置圖

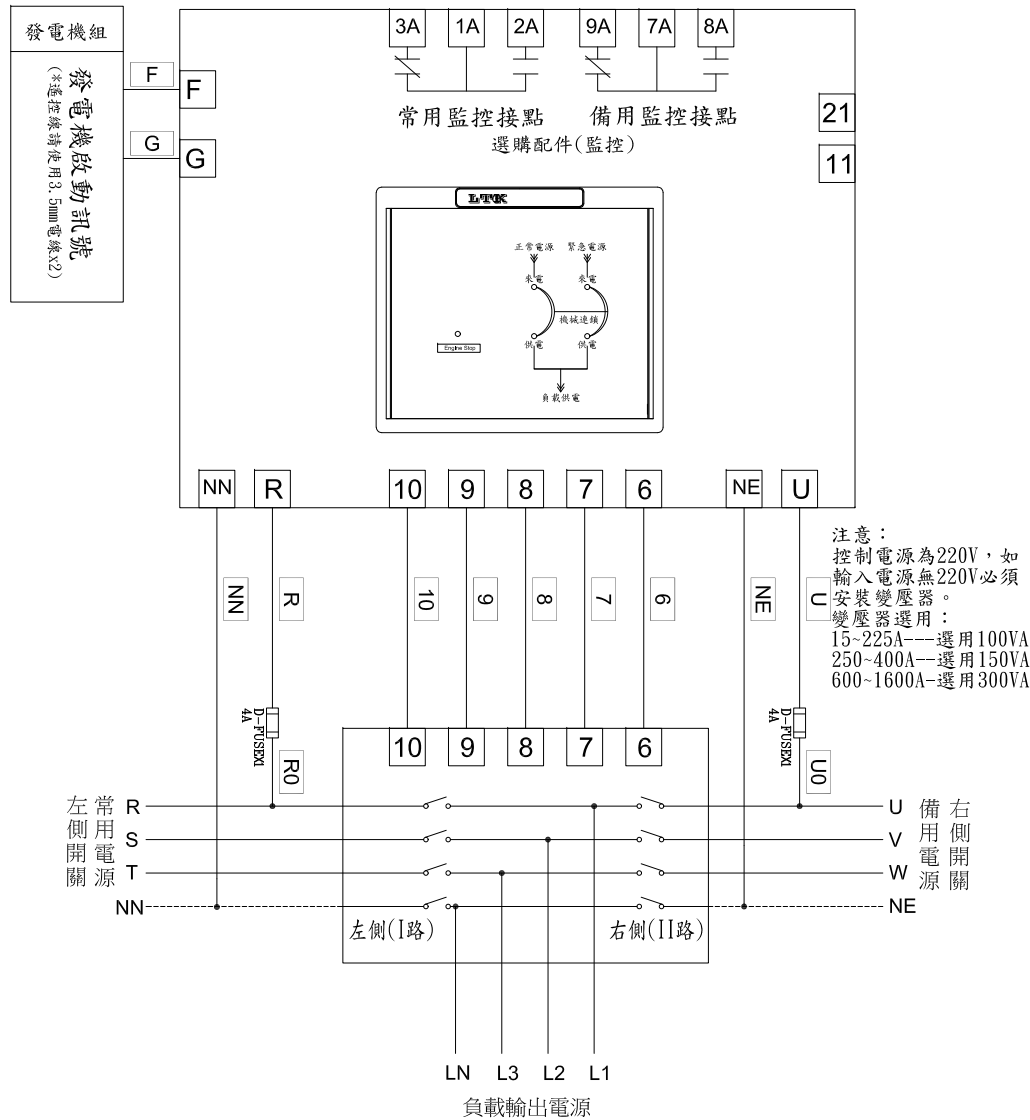

控制說明：

旋鈕代號說明：

TDEN: 緊急電源跳脫所需時間. 0~30秒。

TDNE: 正常電源切跳脫所需時間. 0~30秒。

TDEC: 發電機延時停機所需時間。

*內建設備：

TDES: 發電機延時起動固定時間。

選擇開關代號說明：

自動：常用電源斷電後，發電機自動啟動功能。

OFF：訊號沒有提供給發電機啟動。

手動：發電機強制啟動。用來測試發電機訊號是否正常。

指示燈代號說明：

來電：電源來電顯示用。

供電：電源供電顯示用。

Engine Cooloff：發電機訊號停機顯示用。

背面：

常用電源斷電模擬測試：模擬常用斷電時，發電機啟動ATS. 運轉切換至備用側供應負載。

| | | | | | | | | | | | |
|-----------------|------------|------------------------------|-------------------|--------------------|---------------|---|------------------------------|--------------------------|------------|------------------|----------------------|
| 客戶 CUSTOMER: | 源晟科技工程有限公司 | 核准 APPROVED BY: | 審核 CHECKED BY: | 設計 DESIGNED BY: | 繪圖 DRAWER: | 建華機電股份有限公司 CHAN HUA MACHINERY & ELECTRIC CO., LTD. TEL: (04)23581130 FAX: (04)23581140 廠址: 台中市南屯區工業 25 路 25 號 | 版次 REV | 修正摘要 SUMMARY | 日期 DATE | 圖名 TITLE: | 系統複線圖 |
| 用途 USER: | 虎欣實業有限公司 | 設計課 洪志勇 | 設計課 阮家豪 | 設計課 謝啟彥 | 設計課 謝啟彥 | | 工號 WORKING NO.: 112071101 | 規劃日期 DATE: 112年08月01日 | | | 圖號 DWG. NO.: LB01 |
| | | <input type="checkbox"/> 保留圖 | | 單位 DM: 釐米 (mm) | | 案號 DRAWING NO.: | 比例 SCALE: | | | 張數 SHEET NO.: | / |