


客戶 CUSTOMER:	賜陞工程有限公司			星華機電股份有限公司 CHAN-HUA MACHINERY & ELECTRIC CO., LTD. TEL: (04)23581130 FAX: (04)23581140 廠址: 台中市南屯區工業 25 路 25 號	版次 REV	修正摘要 SUMMARY	日期 DATE	圖名 TITLE:	系統單線圖		
用途 USER:	皇家穀堡廠房電力工程				工號 WORKING NO.:	112071201	規劃日期 DATE:	112年07月17日	圖號 DWG. NO.:	HA01	版次 REV:
	核 准 APPROVED BY:	審 核 CHECKED BY:	設 計 DESIGNED BY:	繪 圖 DRAWER:	案 號 DRAWING NO.:	比 例 SCALE:		張 數 SHEET NO.:	/		
	設計課 洪志勇	設計課 阮家豪	設計課 謝啓彥	設計課 謝啓彥							
	<input type="checkbox"/> 保留圖		單 位 DM: 釐米 (mm)								

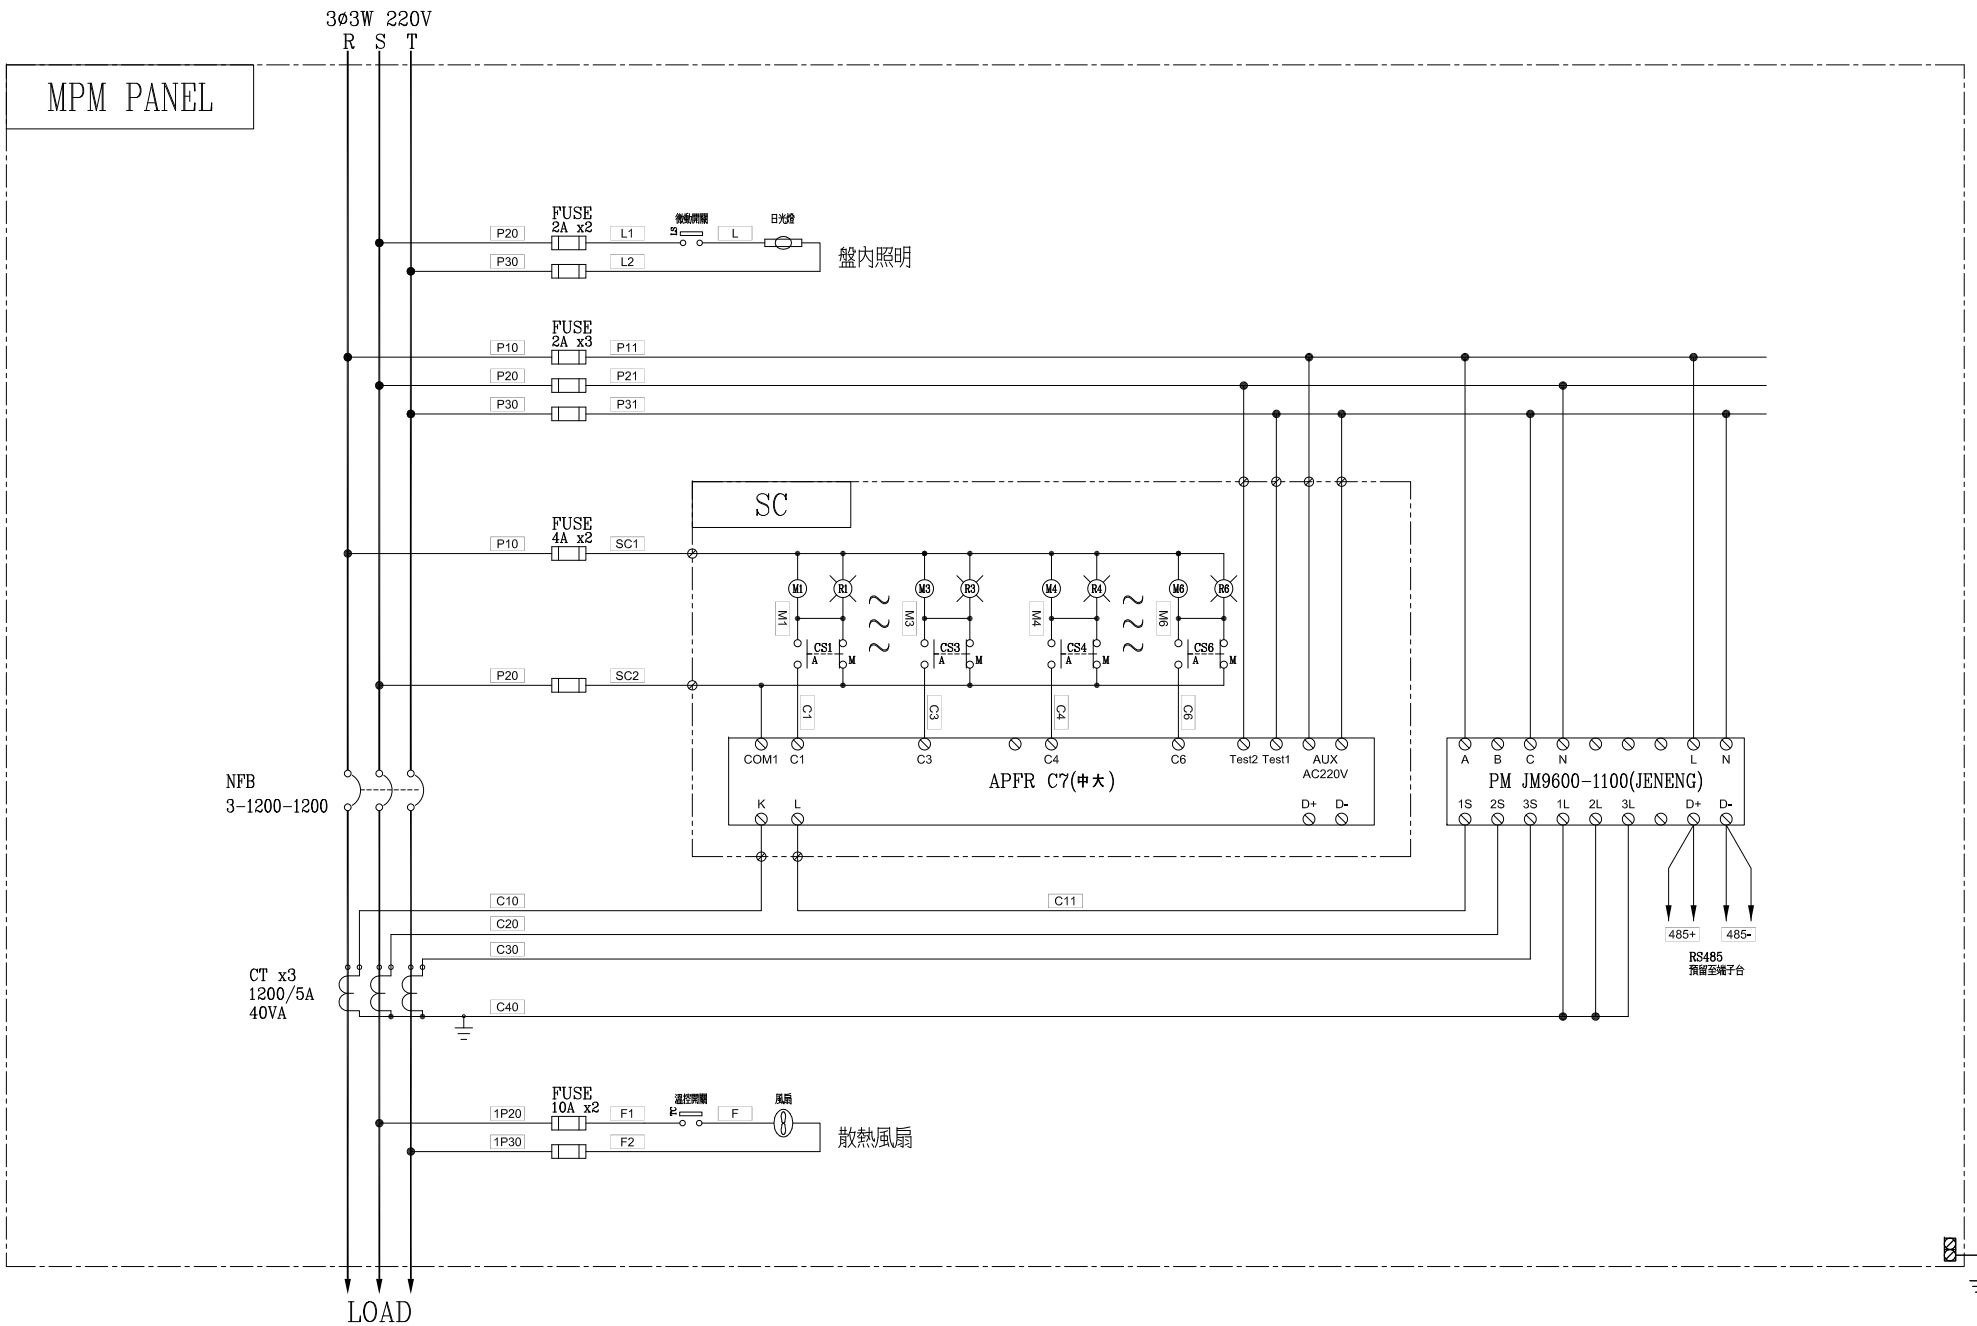

客戶 CUSTOMER:	賜陞工程有限公司			核准 APPROVED BY:	審核 CHECKED BY:	設計 DESIGNED BY:	繪圖 DRAWER:	建華機電股份有限公司 CHAN HUA MACHINERY & ELECTRIC CO., LTD. TEL: (04)23581130 FAX: (04)23581140 廠址: 台中市南屯區工業 25 路 25 號	版次 REV	修正摘要 SUMMARY	日期 DATE	圖名 TITLE:	系統複線圖	
用途 USER:	皇家穀堡廠房電力工程			設計課 洪志勇	設計課 阮家豪	設計課 謝啓彥	設計課 謝啓彥		工號 WORKING NO.: 112071201	規劃日期 DATE: 112年07月17日			圖號 DWG. NO.: HB01	版次 REV: A
				<input type="checkbox"/> 保留圖	單位 DM: 釐米 (mm)		案號 DRAWING NO.:	比例 SCALE: 1:30				張數 SHEET NO.: /		