


FROM 躉售表後開關  
3Ø4W 220/380V

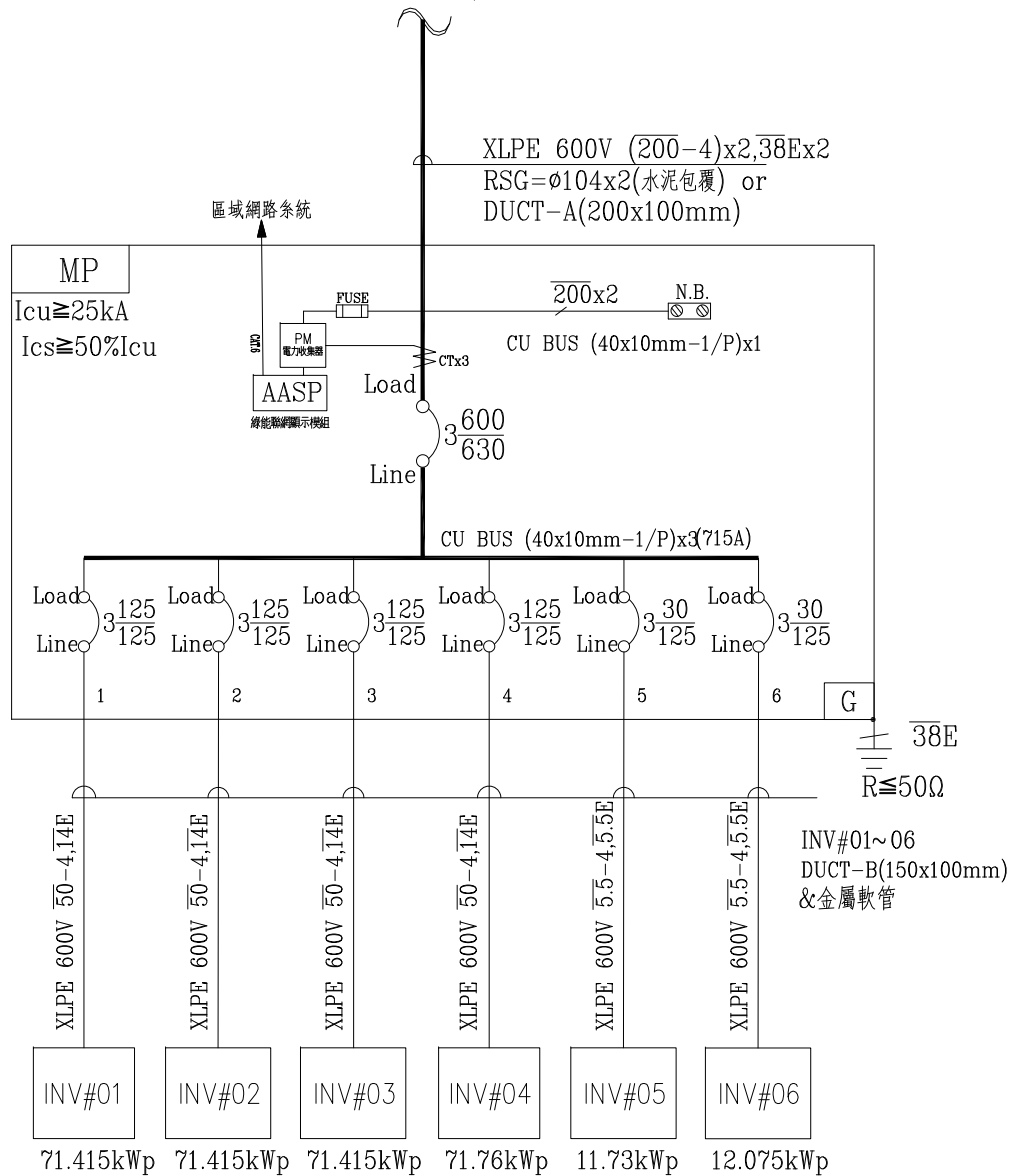

客戶: 登久企業有限公司

核准: APPROVED BY: 審核: CHECKED BY: 設計: DESIGNED BY: 繪圖: DRAWER:

**建華機電股份有限公司**  
CHAN HUA MACHINERY & ELECTRIC CO., LTD.  
TEL: (04)23581130 FAX: (04)23581140  
廠址: 台中市南屯區工業 25 路 25 號

工號: 112071901 規劃日期: 112年07月27日  
案號: DRAWING NO.: 比例: SCALE: 1:20

版次: REV 修正摘要: SUMMARY 日期: DATE


圖名: 系統單線圖

用途: 游禮碧-游禮碧菇寮太陽光電系統新設工程

設計課: 阮家豪 設計課: 謝啓彥 設計課: 劉逸婷 設計課: 劉逸婷

保留圖 單位: DM: 釐米 (mm)

圖號: A01 版次: A  
張數: /

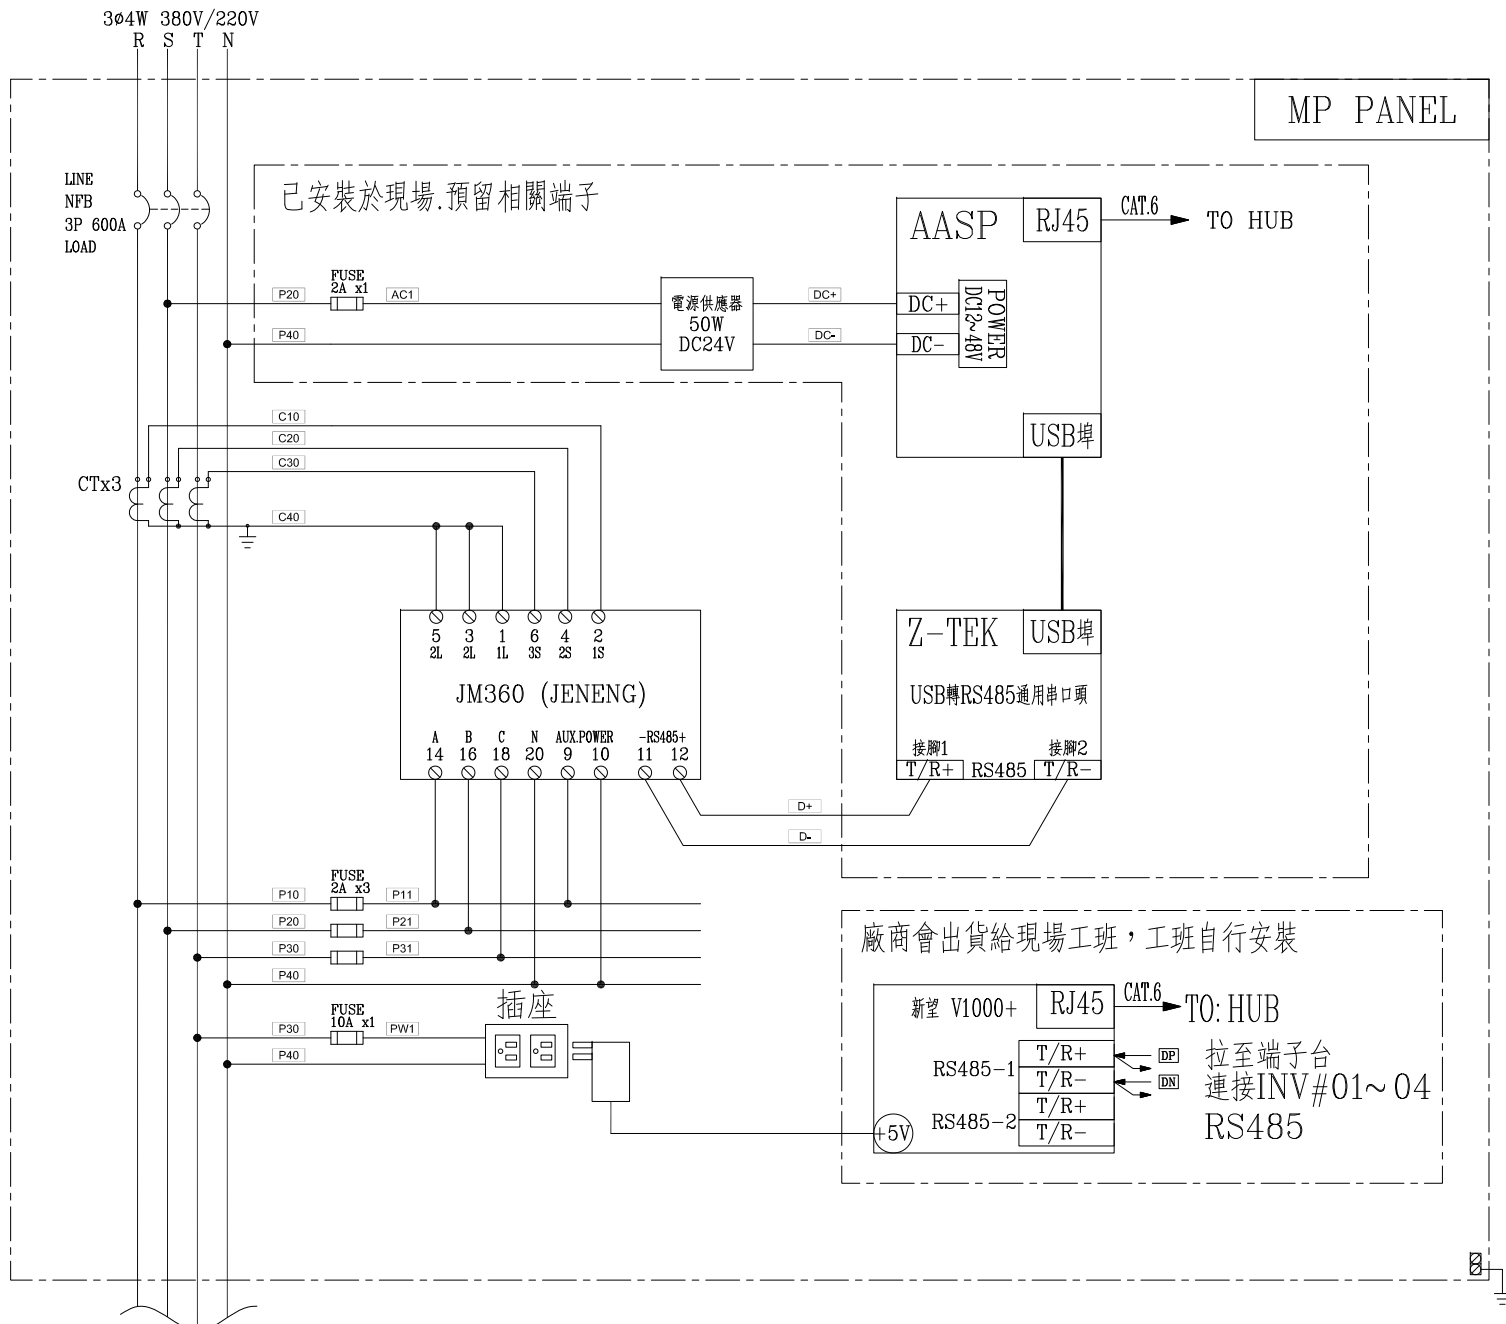

客戶  
CUSTOMER: 登久企業有限公司

核准  
APPROVED BY: 審核  
CHECKED BY: 設計  
DESIGNED BY: 繪圖  
DRAWER:

**建華機電股份有限公司**  
CHAN HUA MACHINERY & ELECTRIC CO., LTD.  
TEL: (04)23581130 FAX: (04)23581140  
廠址: 台中市南屯區工業 25 路 25 號

版次  
REV 修正摘要  
SUMMARY 日期  
DATE 圖名  
TITLE:

系統複線圖

用途  
USER: 游禮碧-游禮碧菇寮太陽光電  
系統新設工程

設計課  
圓家豪 設計課  
謝啓彥 設計課  
劉逸婷 設計課  
劉逸婷

工號  
WORKING NO.: 112071901 規劃日期  
DATE: 112年07月27日  
案號  
DRAWING NO.: 比例  
SCALE: 1:20

圖號  
DWG. NO.: B01 版次  
REV: A

張數  
SHEET NO.: /

保留圖 單位 DM: 釐米 (mm)