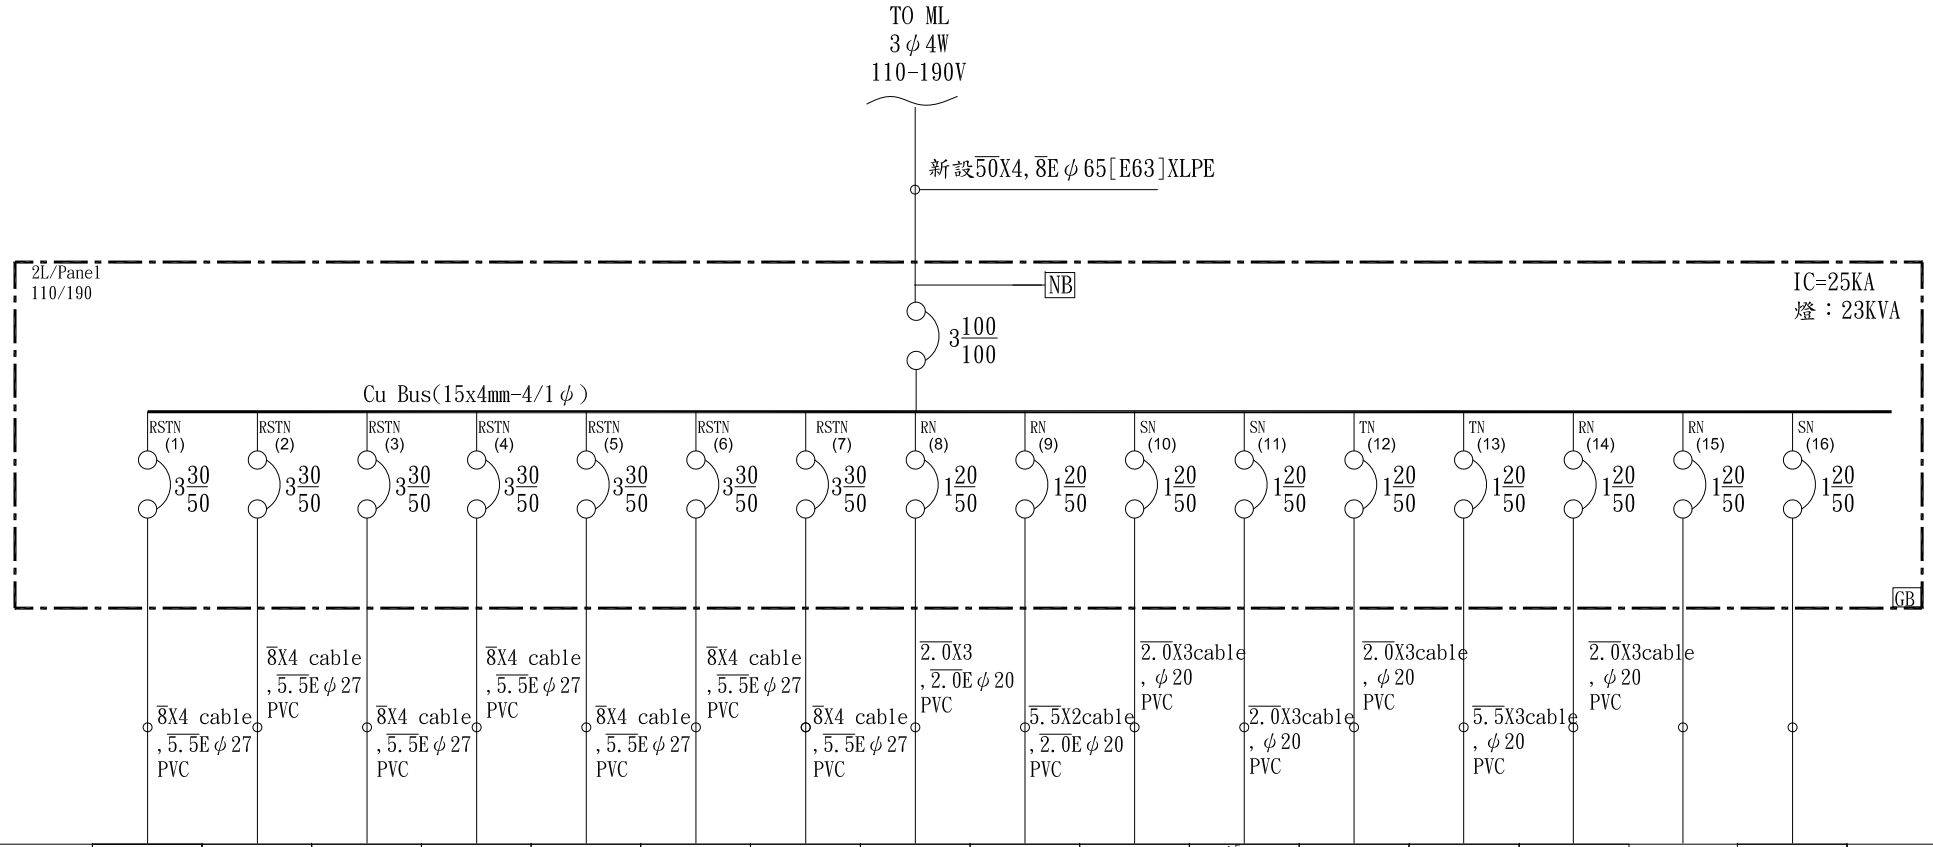

名稱 \ 回路 / 相序		教室	教室	教室	教室	教室	教室	教室	1[燈]	2[衛生間]	3[wifi]	4[資訊收容箱]	5[飲水機]	6[鐵捲門]	7停電照明	8sp	9sp	共計
	R	1220	1220	1220	1220	1220	1220	1220	150			500						9190VA
	S	560	560	560	560	560	560	560		1000			1000					5920VA
	T	900	900	900	900	900	900	900			300			750				7350VA
合計(VA)		2.7KW	2.7KW	2.7KW	2.7KW	2.7KW	2.7KW	2.7KW	0.15VA	1KVA	0.3KVA	0.5KVA	1KVA	0.8VA				計22461VA

客戶 CUSTOMER: 世展機電工程有限公司	核准 APPROVED BY:	審核 CHECKED BY:	設計 DESIGNED BY:	繪圖 DRAWER:	星華機電股份有限公司 CHAN HUA MACHINERY & ELECTRIC CO.,LTD. TEL:(04)23581130 FAX:(04)23581140 廠址:台中市南屯區工業 25 路 25 號	版次 REV	修正摘要 SUMMARY	日期 DATE	圖名 TITLE: 系統單線圖
用途 USER: 國立臺南女子高級中學 樂群樓電力改善工程	設計課 阮家豪	設計課 阮家豪	設計課 張逸凡	設計課 黃竣清	CHAN-HUA				
	□ 保留圖		單位 DM: 釐米 (mm)		工號 WORKING NO.: 112082101	規劃日期 DATE: 112年08月23日			圖號 DWG. NO.: LA03 版次 REV: A
					案號 DRAWGING NO.:	比例 SCALE: 1:20			張數 SHEET NO.: /