

TO ML
3φ4W
110-190V

新設50X4, 8E φ 65[E63]XLPE


3L/Panel
110/190

IC=25KA
燈：22KVA


NB

3¹⁰⁰/₁₀₀

Cu Bus(15x4mm-4/1φ)

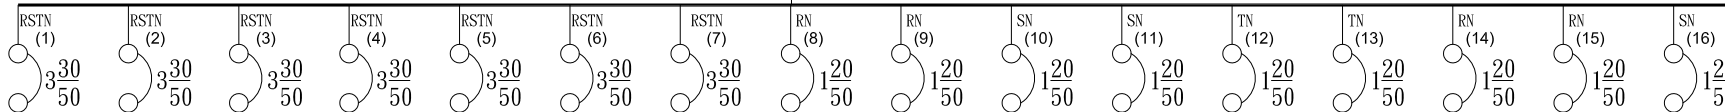

GB

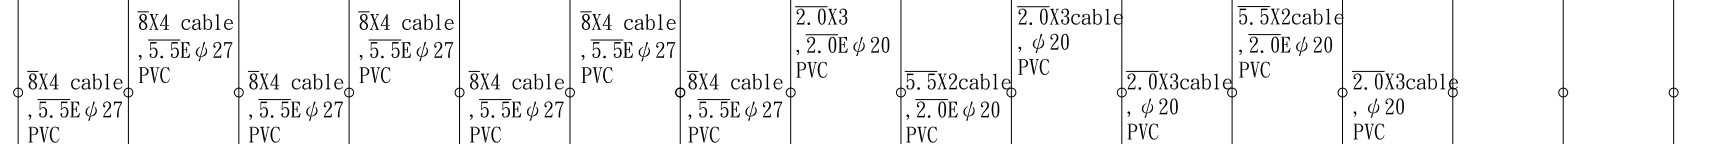

回路名稱	相序	教室	教室	教室	教室	教室	教室	教室	1[燈]	2[衛生間]	3[wifi]	4[資訊收容箱]	5[飲水機]	6停電照明	7sp	8sp	9sp	共計
	R	1220	1220	1220	1220	1220	1220	1220	150			500						9190VA
	S	560	560	560	560	560	560	560		1000			1000					5920VA
	T	900	900	900	900	900	900	900			300							6600VA
合計(VA)		2.7KW	2.7KW	2.7KW	2.7KW	2.7KW	2.7KW	2.7KW	0.15VA	1KVA	0.3KVA	0.5KVA	1KVA					計21710VA

客戶 世展機電工程有限公司

核准 APPROVED BY: 審核 CHECKED BY: 設計 DESIGNED BY: 繪圖 DRAWER:

星華機電股份有限公司
CHAN HUA MACHINERY & ELECTRIC CO.,LTD.
TEL:(04)23581130 FAX:(04)23581140
廠址:台中市南屯區工業 25 路 25 號

版次 REV 修正摘要 SUMMARY 日期 DATE 圖名 TITLE: 系統單線圖

用途 USER: 國立臺南女子高級中學
樂群樓電力改善工程

設計課 阮家豪
設計課 阮家豪
設計課 張逸凡
設計課 黃竣清
□ 保留圖 單位 DM: 釐米 (mm)

工號 WORKING NO.: 112082101 規劃日期 DATE: 112年08月23日
案號 DRAWING NO.: 比例 SCALE: 1:20

圖號 DWG. NO.: LA04 版次 REV: A
張數 SHEET NO.: /