


客戶 CUSTOMER: 偉昌電氣工程股份有限公司  用途 USER: 雲林光明段台創64MW儲能案	核准 APPROVED BY: 設計課 阮家豪 <input type="checkbox"/> 保留圖	審核 CHECKED BY: 設計課 阮家豪	設計 DESIGNED BY: 設計課 張逸凡 單位: 釐米 (mm)	繪圖 DRAWER: 設計課 張逸凡	<div>  <b>建華機電股份有限公司</b>            CHAN-HUA MACHINERY &amp; ELECTRIC CO., LTD.            TEL: (04)23581130 FAX: (04)23581140            廠址: 台中市南屯區工業 25 路 25 號            工號: 112102701 規劃日期: 112年11月13日            案號: 比例: 1:40            DRAWING NO.:         </div>	版次 REV:	修正摘要 SUMMARY:	日期 DATE:	圖名 TITLE: 系統單線圖 圖號 DWG. NO.: A12 張數 SHEET NO.: / 版次 REV: B
--	--	---------------------------	---	-----------------------	--	------------	------------------	-------------	---

3Ø3W 480V

From: Container UPS PANEL

ACB11&ACB12  
ACB171&ACB172

HRC  
FUSE\*3  
TVSS

施耐德  
NW63-H1  
主ACB  
3P

CT\*3

TO DWG B02

PT 1Ø 1KVA  
480/220V  
GPT 3Ø 3x50/3x50VA  
480/√3 - 110/√3 - 110/√3

GPT接地線號

GPT1  
GPT2

VA  
A8  
27/59/59N  
81H/81L

C10

C20

C30

C40

C11

C21

C31

C41

30V+3UV 十相一體

X1

X2

FROM DWG B01  
3ø3W 480V

ACB11&ACB12  
? ?  
ACB171&ACB172

施耐德  
NW16-H2  
分路ACB  
3P

CT\*3


LOAD

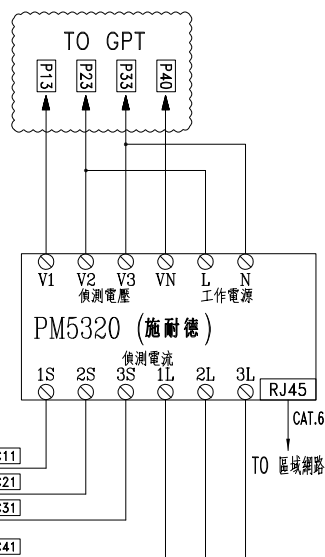

施耐德  
NW16-H2  
分路ACB  
3P


CT\*3

LOAD

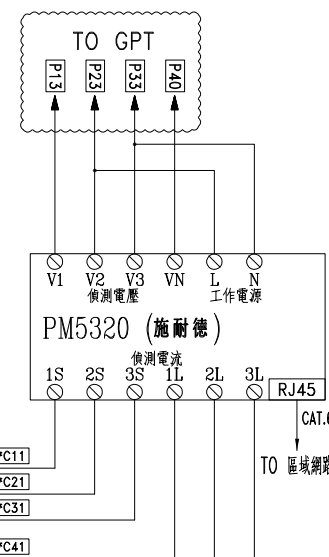


盤內線號重複時,請於線號前  
加分組別如A組B.C....E.F.....

客戶 CUSTOMER:	偉昌電氣工程股份有限公司	核准 APPROVED BY:	審核 CHECKED BY:	設計 DESIGNED BY:	繪圖 DRAWER:	建華機電股份有限公司 CHAN HUA MACHINERY & ELECTRIC CO. LTD. TEL:(04)23581130 FAX:(04)23581140 廠址:台中市南屯區工業 25 路 25 號	版次 REV	修正摘要 SUMMARY	日期 DATE	圖名 TITLE:	系統複線圖
用途 USER:	雲林光明段台創64MW儲能案	設計課 阮家豪	設計課 阮家豪	設計課 張逸凡	設計課 張逸凡	工號 WORKING NO.: 112102701	規劃日期 DATE: 112年11月13日			圖號 DWG. NO.: B02	版次 REV: A
		<input type="checkbox"/> 保留圖		單位 DM: 釐米 (mm)		案號 DRAWING NO.:	比例 SCALE: 1:30			張數 SHEET NO.:	/

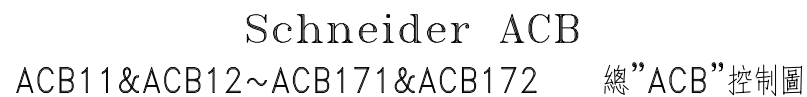

盤內線號重複時,請於線號前  
加分組別如A組B.C....E.F.....

客 戶 CUSTOMER:	偉昌電氣工程股份有限公司				<div><b>建華機電股份有限公司</b> CHAN HUA MACHINERY &amp; ELECTRIC CO. LTD. TEL: (04)23581130 FAX: (04)23581140 廠址: 台中市南屯區工業 25 路 25 號</div>	版次 REV	修 正 摘 要 SUMMARY	日期 DATE	圖 名 TITLE:	系統控制圖			
用 途 USER:	雲林光明段台創64MW儲能案					工 號 WORKING NO.:	112102701	規劃日期 DATE:	112年11月13日	圖 號 DWG. NO.:	C01	版次 REV:	A
	核准 APPROVED BY:	審 核 CHECKED BY:	設 計 DESIGNED BY:	繪 圖 DRAWER:		案 號 DRAWING NO.:		比 例 SCALE:	1:30	張 數 SHEET NO.:	/		
	設計課 阮家豪	設計課 阮家豪	設計課 張逸凡	設計課 張逸凡									
	<input type="checkbox"/> 保留圖		單 位: 毫米 (mm)										

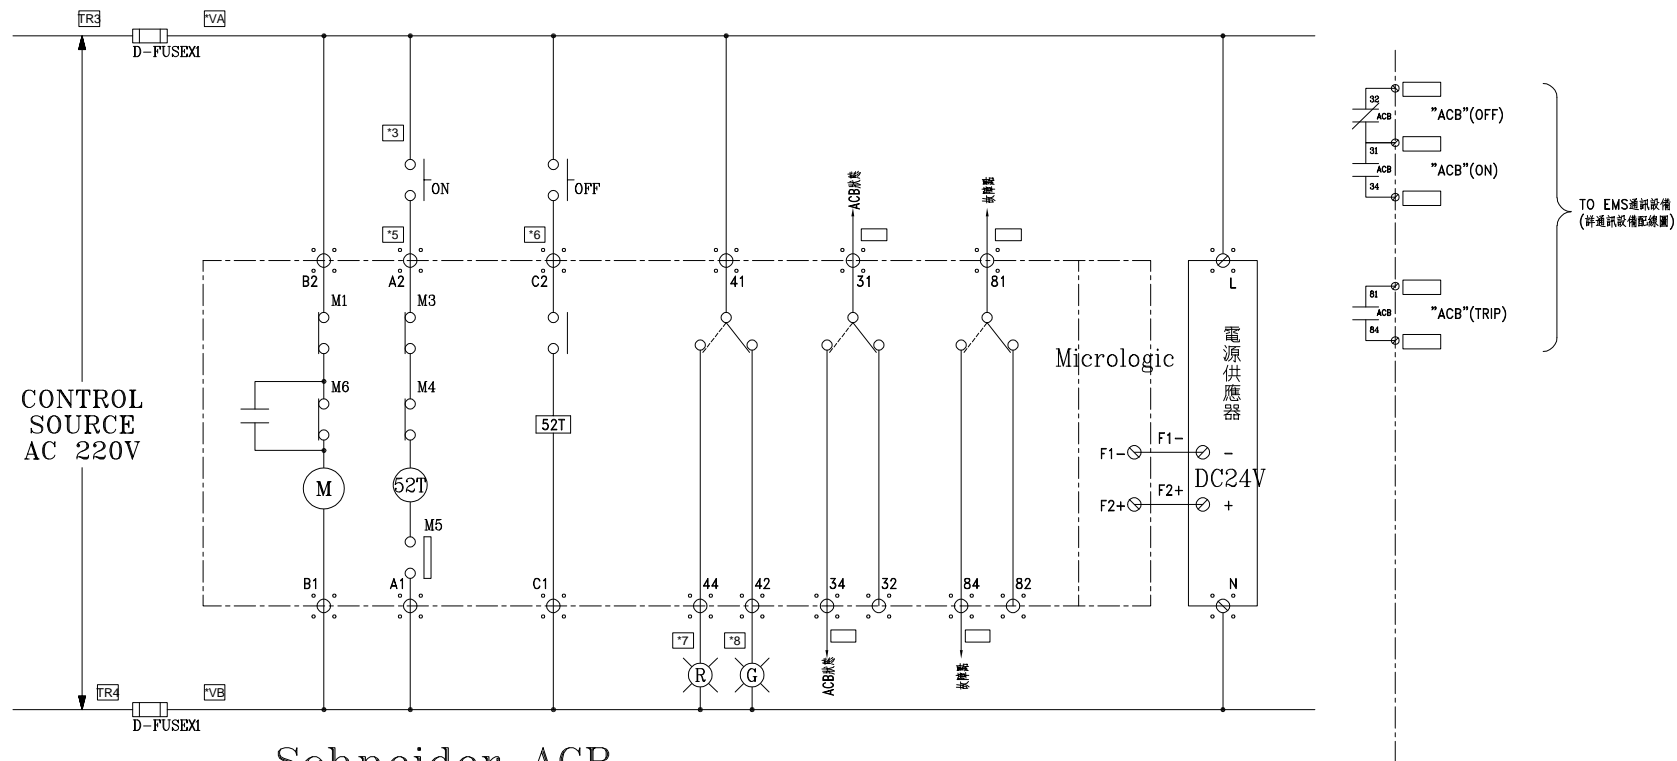


Schneider ACB  
ACB11&ACB12~ACB171&ACB172 分路"ACB"控制圖

盤內線號重複時,請於線號前  
加分組別如A組B.C....E.F.....


客 戶 CUSTOMER:		偉昌電氣工程股份有限公司		核 准 APPROVED BY:	審 核 CHECKED BY:	設 計 DESIGNED BY:	繪 圖 DRAWER:	 <b>建華機電股份有限公司</b> CHAN HUA MACHINERY & ELECTRIC CO. LTD. TEL: (04) 23581130 FAX: (04) 23581140 廠址: 台中市南屯區工業 25 路 25 號		版次 REV	修 正 摘 要 SUMMARY		日期 DATE	圖 名 TITLE:			
用 途 USER:		雲林光明段台創64MW儲能案		設計課 阮家豪	設計課 阮家豪	設計課 張逸凡	設計課 張逸凡	工 號 WORKING NO.: 112102701		規劃日期 DATE: 112年11月13日				圖 號 DWG. NO.:	C02	版次 REV:	A
				<input type="checkbox"/> 保留圖		單 位 DM: 釐米 (mm)		案 號 DRAWING NO.:		比 例 SCALE: 1:30				張 數 SHEET NO.:	/		




ACB11&amp;ACB12(1套ACB盤抓2組DTR警報)

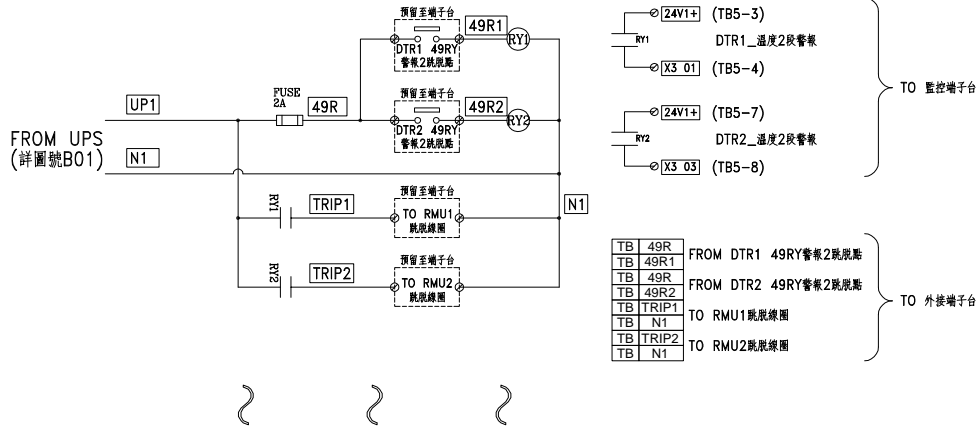


ACB31&amp;ACB32(1套ACB盤抓2組DTR警報)

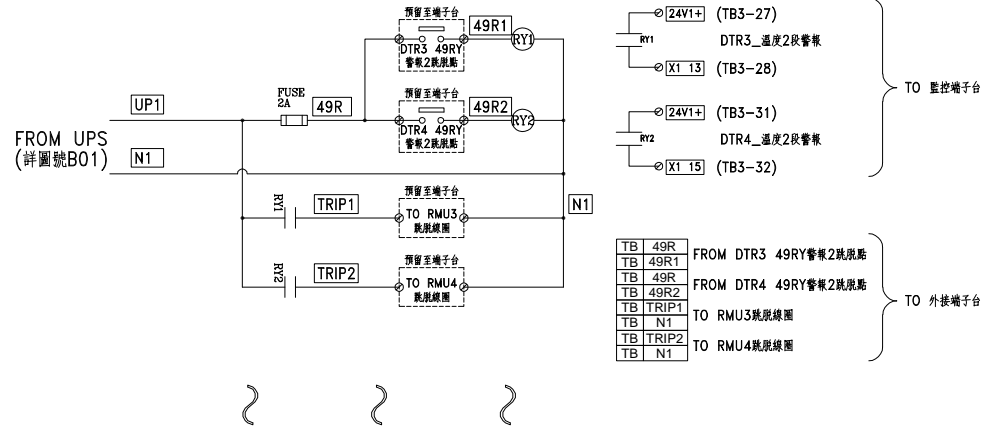


ACB131&amp;ACB132(1套ACB盤抓2組DTR警報)

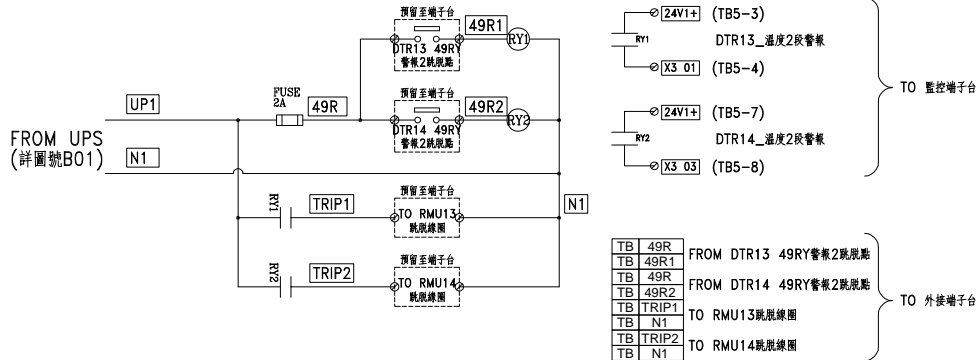


ACB151&amp;ACB152(1套ACB盤抓2組DTR警報)

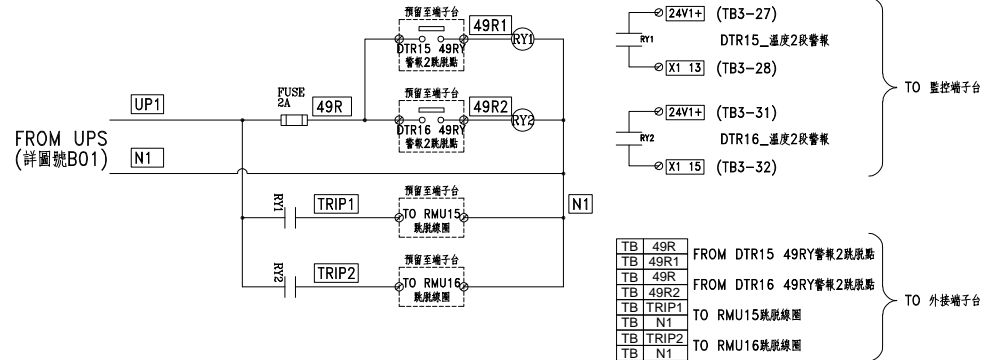

ACB171&amp;ACB172(1套ACB盤抓1組DTR警報)

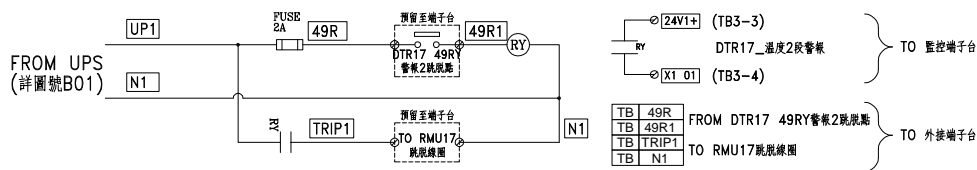

ACB12、ACB42、ACB92、ACB132、ACB172

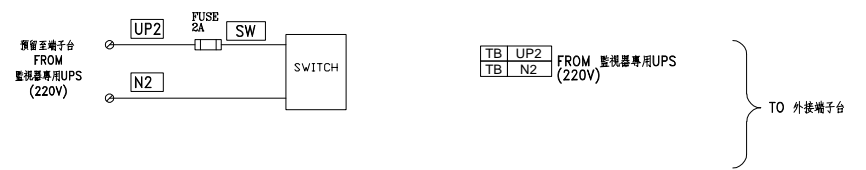

客戶 CUSTOMER:	偉昌電氣工程股份有限公司	核准 APPROVED BY:	審核 CHECKED BY:	設計 DESIGNED BY:	繪圖 DRAWER:	版次 REV	修正摘要 SUMMARY	日期 DATE	圖名 TITLE:
用途 USER:	雲林光明段台創64MW儲能案	設計課 阮家豪	設計課 阮家豪	設計課 張逸凡	設計課 張逸凡				系統控制圖
		□ 保留圖		單位: 釐米 (mm)		工號 WORKING NO.: 112102701	規劃日期 DATE: 112年11月13日		圖號 DWG. NO.: C04
						案號 DRAWING NO.:	比例 SCALE: 1:30		張數 SHEET NO.: /

**建華機電股份有限公司**  
CHAN HUA MACHINERY & ELECTRIC CO. LTD.  
TEL: (04)23581130 FAX: (04)23581140  
廠址: 台中市南屯區工業 25 路 25 號