

3Ø3W 480V

From: Container UPS PANEL

ACB11&ACB12
ACB171&ACB172

HRC
FUSE*3
TVSS

施耐德
NW63-H1
主ACB
3P

CT*3

TO DWG B02

PT 1Ø 1KVA
480/220V
GPT 3Ø 3x50/3x50VA
480/√3 - 110/√3 - 110/√3

GPT接地線號

GPT1
GPT2

VA
A8
27/59/59N
81H/81L

C10

C20

C30

C40

C11

C21

C31

C41

30V+3UV 十相一體
P3U30(施耐德)

X1

X2

FROM DWG B01
3ø3W 480V

ACB11&ACB12
? ?
ACB171&ACB172

施耐德
NW16-H2
分路ACB
3P

CT*3


LOAD

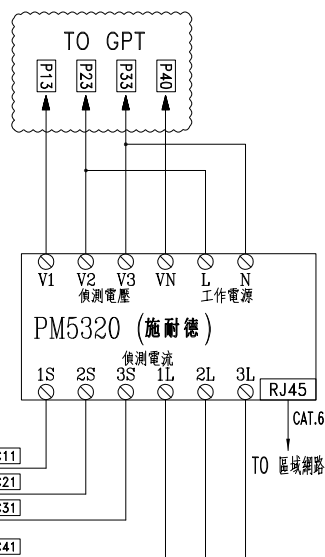

施耐德
NW16-H2
分路ACB
3P


CT*3

LOAD

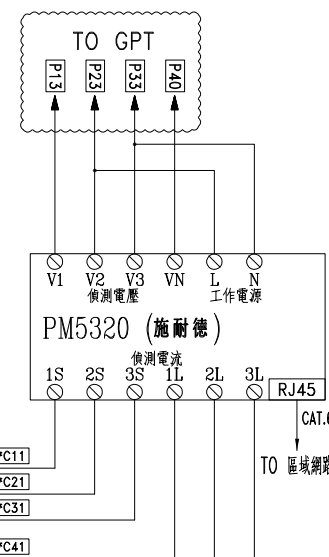


盤內線號重複時,請於線號前
加分組別如A組B.C....E.F.....

客戶 CUSTOMER:	偉昌電氣工程股份有限公司	核准 APPROVED BY:	審核 CHECKED BY:	設計 DESIGNED BY:	繪圖 DRAWER:	建華機電股份有限公司 CHAN HUA MACHINERY & ELECTRIC CO. LTD. TEL:(04)23581130 FAX:(04)23581140 廠址:台中市南屯區工業 25 路 25 號	版次 REV	修正摘要 SUMMARY	日期 DATE	圖名 TITLE:	系統複線圖
用途 USER:	雲林光明段台創64MW儲能案	設計課 阮家豪	設計課 阮家豪	設計課 張逸凡	設計課 張逸凡	工號 WORKING NO.: 112102701 案號 DRAWING NO.:	規劃日期 DATE: 112年11月13日 比例 SCALE: 1:30			圖號 DWG. NO.: B02 張數 SHEET NO.: /	版次 REV: A
		<input type="checkbox"/> 保留圖		單位 DM: 釐米 (mm)							

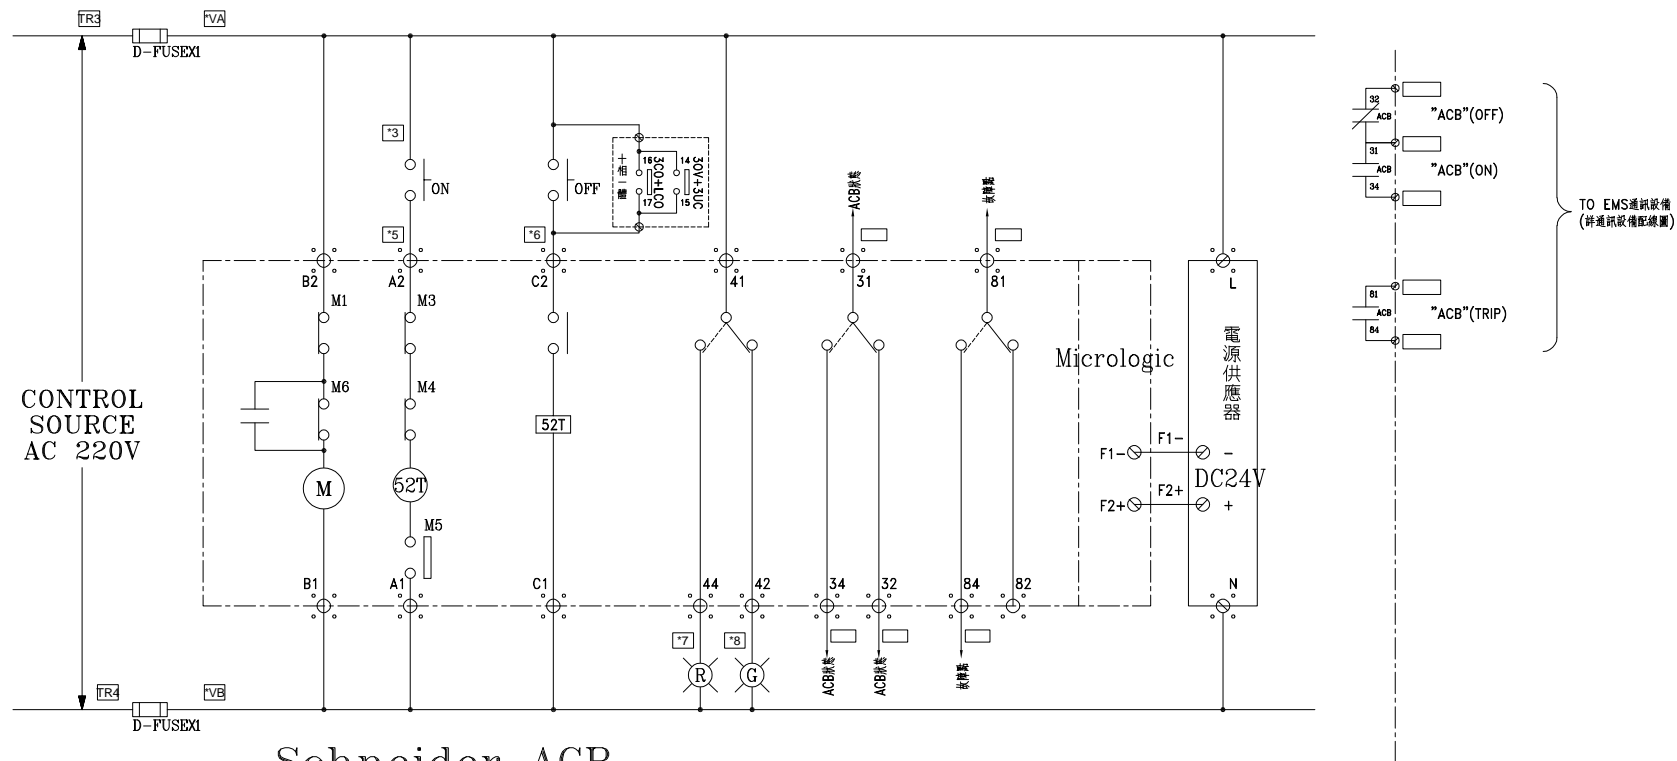


客戶 CUSTOMER: 偉昌電氣工程股份有限公司 用途 USER: 雲林光明段台創64MW儲能案	核准 APPROVED BY: 設計課 阮家豪 <input type="checkbox"/> 保留圖	審核 CHECKED BY: 設計課 阮家豪 單位 DM: 釐米 (mm)	設計 DESIGNED BY: 設計課 張逸凡 繪圖 DRAWER: 設計課 張逸凡	建華機電股份有限公司 CHAN HUA MACHINERY & ELECTRIC CO. LTD. TEL: (04)23581130 FAX: (04)23581140 廠址: 台中市南屯區工業 25 路 25 號 工號 WORKING NO.: 112102701 案號 DRAWING NO.:	版次 REV: 規劃日期: 112年11月13日 DATE: 比例: 1:30 SCALE:	修正摘要 SUMMARY:	日期 DATE: 圖名 TITLE: 系統控制圖 圖號 DWG. NO.: C01 張數 SHEET NO.: / 版次 REV: A
--	--	---	---	---	---	------------------	---

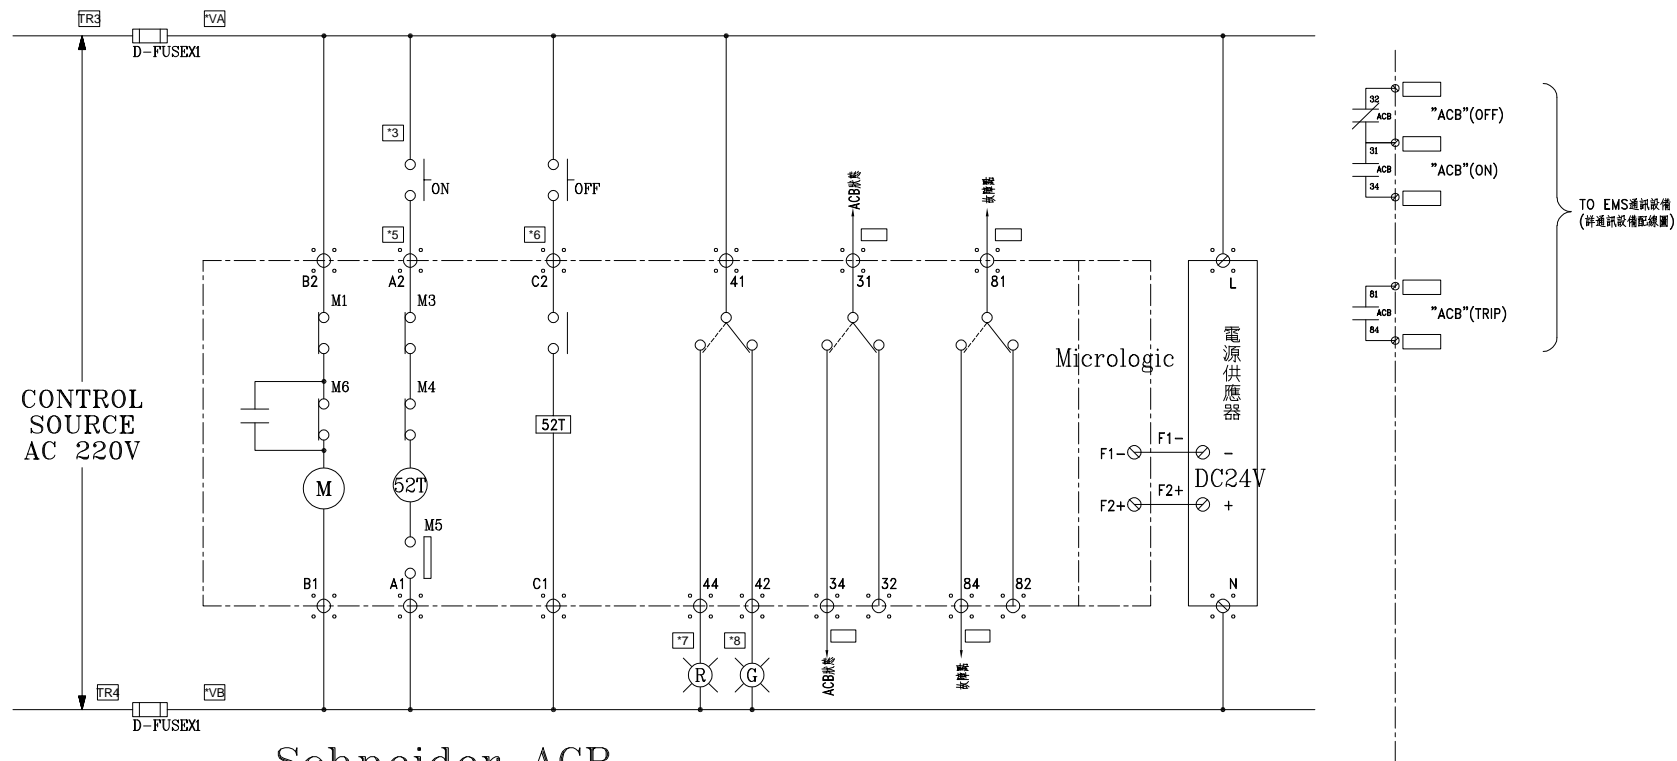


Schneider ACB
ACB11&ACB12~ACB171&ACB172 分路"ACB"控制圖


盤內線號重複時,請於線號前
加分組別如A組B.C....E.F.....

客戶 CUSTOMER:		偉昌電氣工程股份有限公司		核准 APPROVED BY:	審核 CHECKED BY:	設計 DESIGNED BY:	繪圖 DRAWER:	 建華機電股份有限公司 CHAN HUA MACHINERY & ELECTRIC CO. LTD. TEL: (04)23581130 FAX: (04)23581140 廠址: 台中市南屯區工業 25 路 25 號		版次 REV	修正摘要 SUMMARY		日期 DATE	圖名 TITLE:	
用途 USER:		雲林光明段台創64MW儲能案		設計課 阮家豪	設計課 阮家豪	設計課 張逸凡	設計課 張逸凡	工號 WORKING NO.: 112102701	規劃日期 DATE: 112年11月13日					圖號 DWG. NO.: C02	版次 REV: A
				<input type="checkbox"/> 保留圖		單位 DM: 釐米 (mm)		案號 DRAWING NO.:	比例 SCALE: 1:30					張數 SHEET NO.: /	


ACB11&ACB12(1套ACB盤抓2組DTR警報)

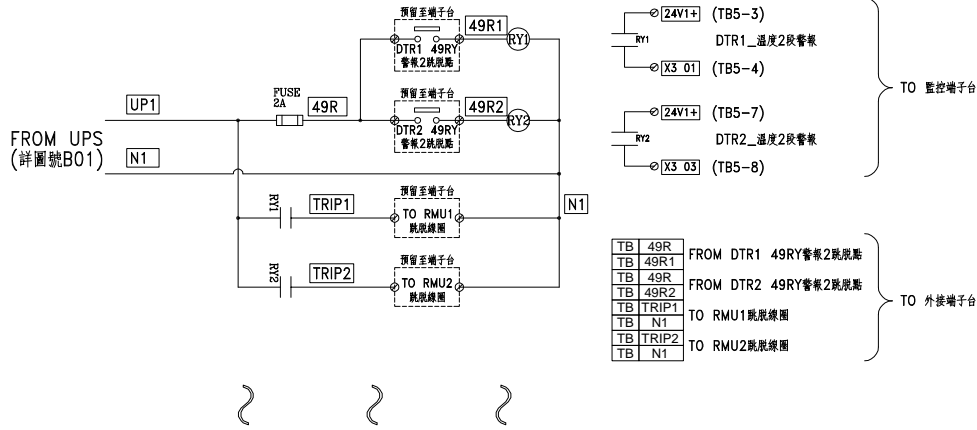


ACB31&ACB32(1套ACB盤抓2組DTR警報)

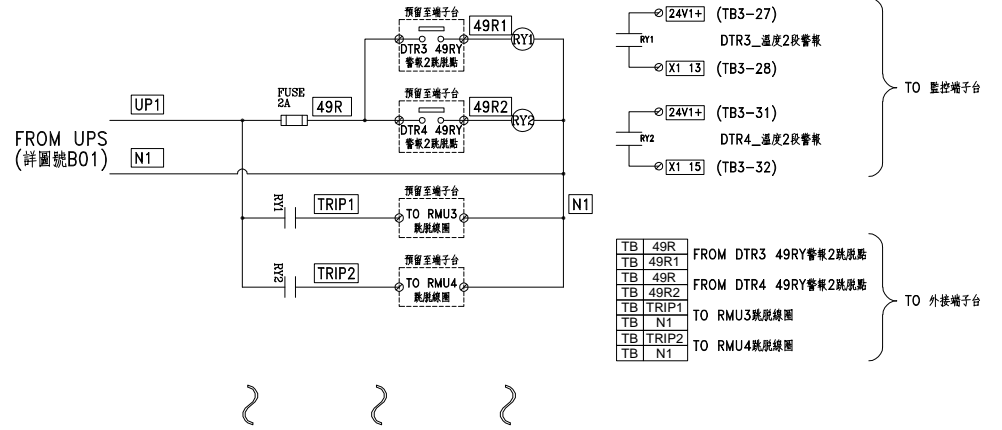


ACB131&ACB132(1套ACB盤抓2組DTR警報)

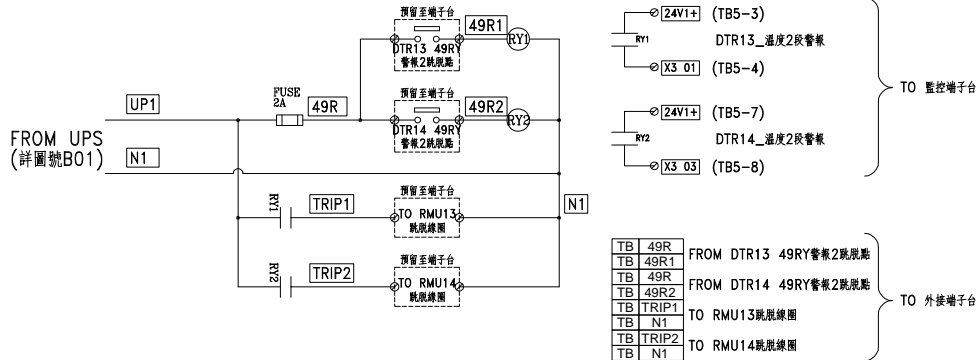


ACB151&ACB152(1套ACB盤抓2組DTR警報)

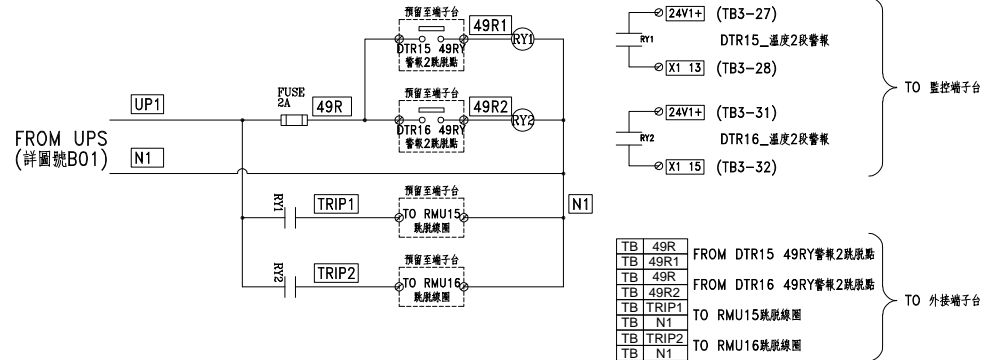

ACB171&ACB172(1套ACB盤抓1組DTR警報)

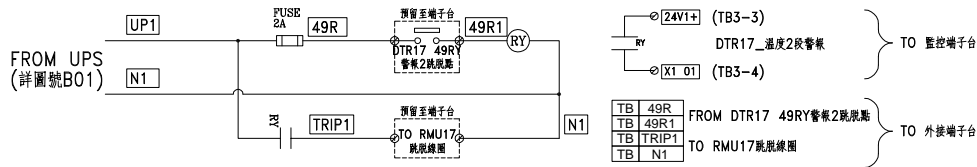

ACB12、ACB42、ACB92、ACB132、ACB172

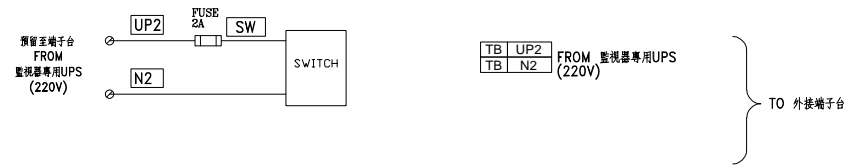

客戶 CUSTOMER:	偉昌電氣工程股份有限公司	核准 APPROVED BY:	審核 CHECKED BY:	設計 DESIGNED BY:	繪圖 DRAWER:	建華機電股份有限公司 CHAN HUA MACHINERY & ELECTRIC CO. LTD. TEL: (04)23581130 FAX: (04)23581140 廠址: 台中市南屯區工業 25 路 25 號	版次 REV	修正摘要 SUMMARY	日期 DATE	圖名 TITLE:	系統控制圖
用途 USER:	雲林光明段台創64MW儲能案	設計課 阮家豪	設計課 阮家豪	設計課 張逸凡	設計課 張逸凡	工號 WORKING NO.: 112102701	規劃日期 DATE: 112年11月13日			圖號 DWG. NO.: C04	版次 REV: A
		□ 保留圖		單位 DM: 釐米 (mm)		案號 DRAWING NO.:	比例 SCALE: 1:30			張數 SHEET NO.:	/