


FROM DWG B01
3ø3W 480V

ACB11&ACB12
? ?
ACB171&ACB172

施耐德
NW16-H2
分路ACB
3P

CT*3


LOAD

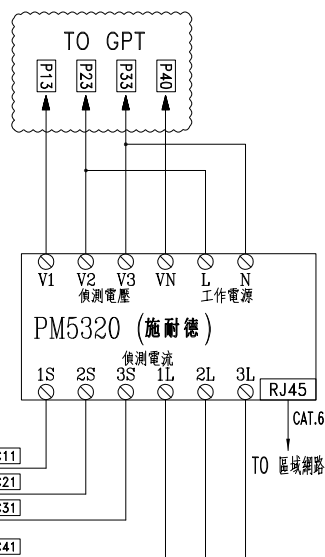


施耐德
NW16-H2
分路ACB
3P


CT*3

LOAD

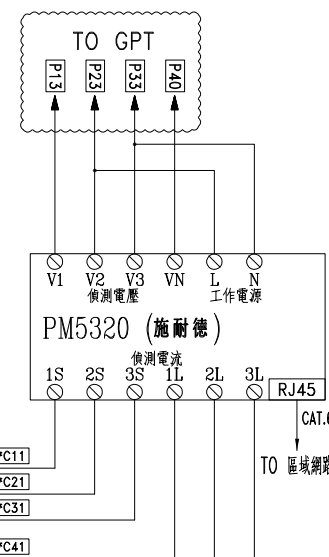

盤內線號重複時,請於線號前
加分組別如A組B.C....E.F.....


客戶 CUSTOMER:		偉昌電氣工程股份有限公司		核准 APPROVED BY:	審核 CHECKED BY:	設計 DESIGNED BY:	繪圖 DRAWER:	 建華機電股份有限公司 CHAN HUA MACHINERY & ELECTRIC CO. LTD. TEL:(04)23581130 FAX:(04)23581140 廠址:台中市南屯區工業 25 路 25 號		版次 REV	修正摘要 SUMMARY		日期 DATE	圖名 TITLE:	系統複線圖	
用途 USER:		雲林光明段台創64MW儲能案		設計課 阮家豪	設計課 阮家豪	設計課 張逸凡	設計課 張逸凡	工號 WORKING NO.: 112102701	規劃日期 DATE: 112年11月13日					圖號 DWG. NO.: B02	版次 REV: A	
				<input type="checkbox"/> 保留圖		單位: 釐米 (mm)		案號 DRAWING NO.:	比例 SCALE: 1:30					張數 SHEET NO.: /		

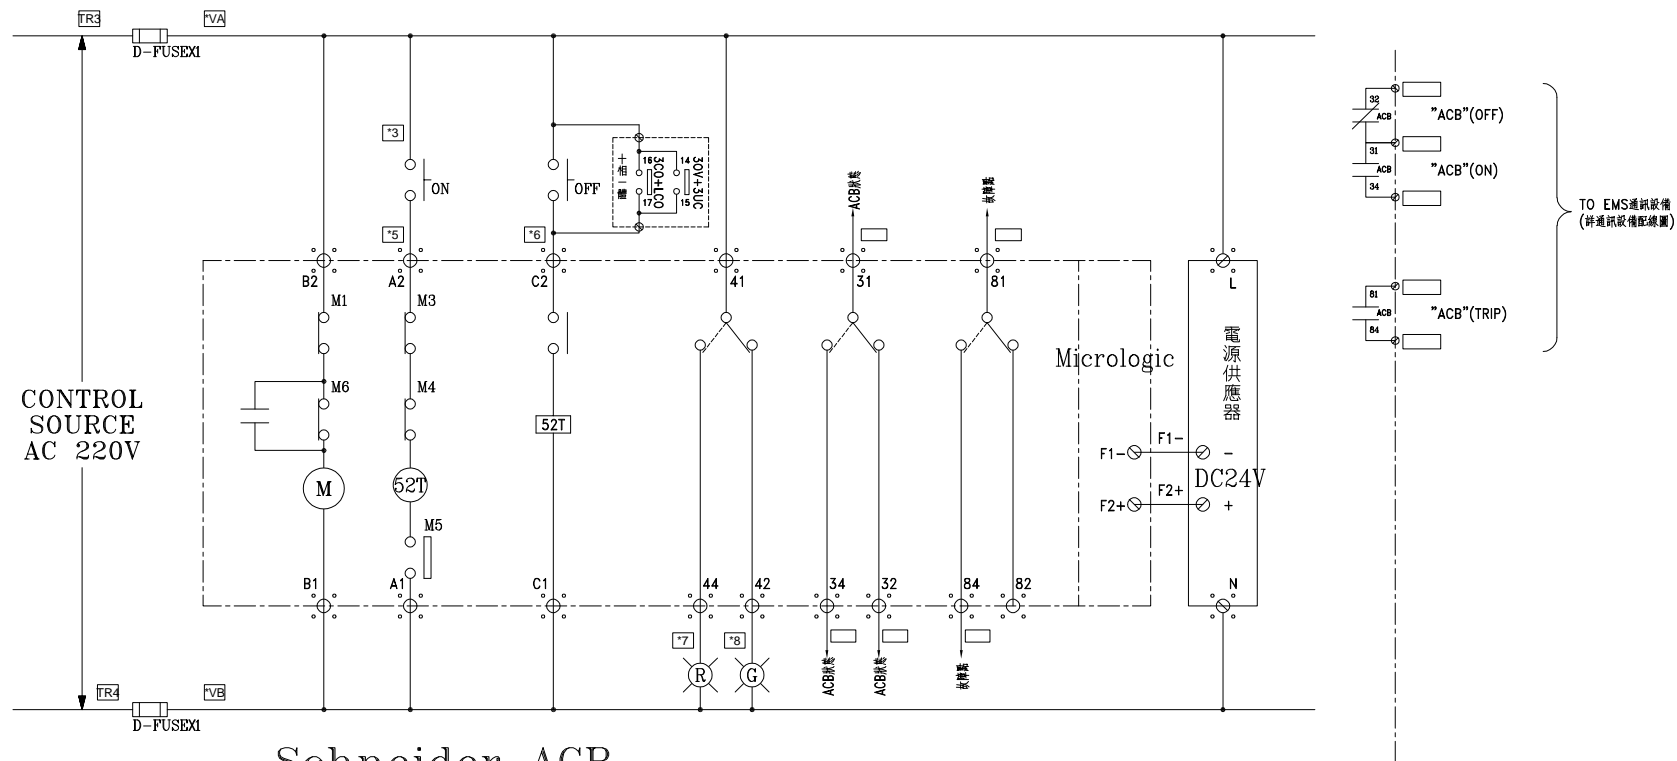

Schneider ACB
ACB11&ACB12~ACB171&ACB172 總"ACB"控制圖


盤內線號重複時,請於線號前
加分組別如A組B.C....E.F.....

客戶 CUSTOMER: 偉昌電氣工程股份有限公司 用途 USER: 雲林光明段台創64MW儲能案	核准 APPROVED BY: 設計課 阮家豪 <input type="checkbox"/> 保留圖	審核 CHECKED BY: 設計課 阮家豪 單位 DM: 釐米 (mm)	設計 DESIGNED BY: 設計課 張逸凡 繪圖 DRAWER: 設計課 張逸凡	<div data-bbox="922 1385 1294 1460"> 建華機電股份有限公司 CHAN HUA MACHINERY & ELECTRIC CO., LTD. TEL: (04)23581130 FAX: (04)23581140 廠址: 台中市南屯區工業 25 路 25 號 </div> <div data-bbox="922 1460 1294 1536"> 工號 WORKING NO.: 112102701 案號 DRAWING NO.: 規劃日期 DATE: 112年11月13日 比例 SCALE: 1:30 </div>	版次 REV 修正摘要 SUMMARY	日期 DATE 圖名 TITLE: 系統控制圖 圖號 DWG. NO.: C01 張數 SHEET NO.: / 版次 REV: A
--	--	---	---	---	----------------------------------	---

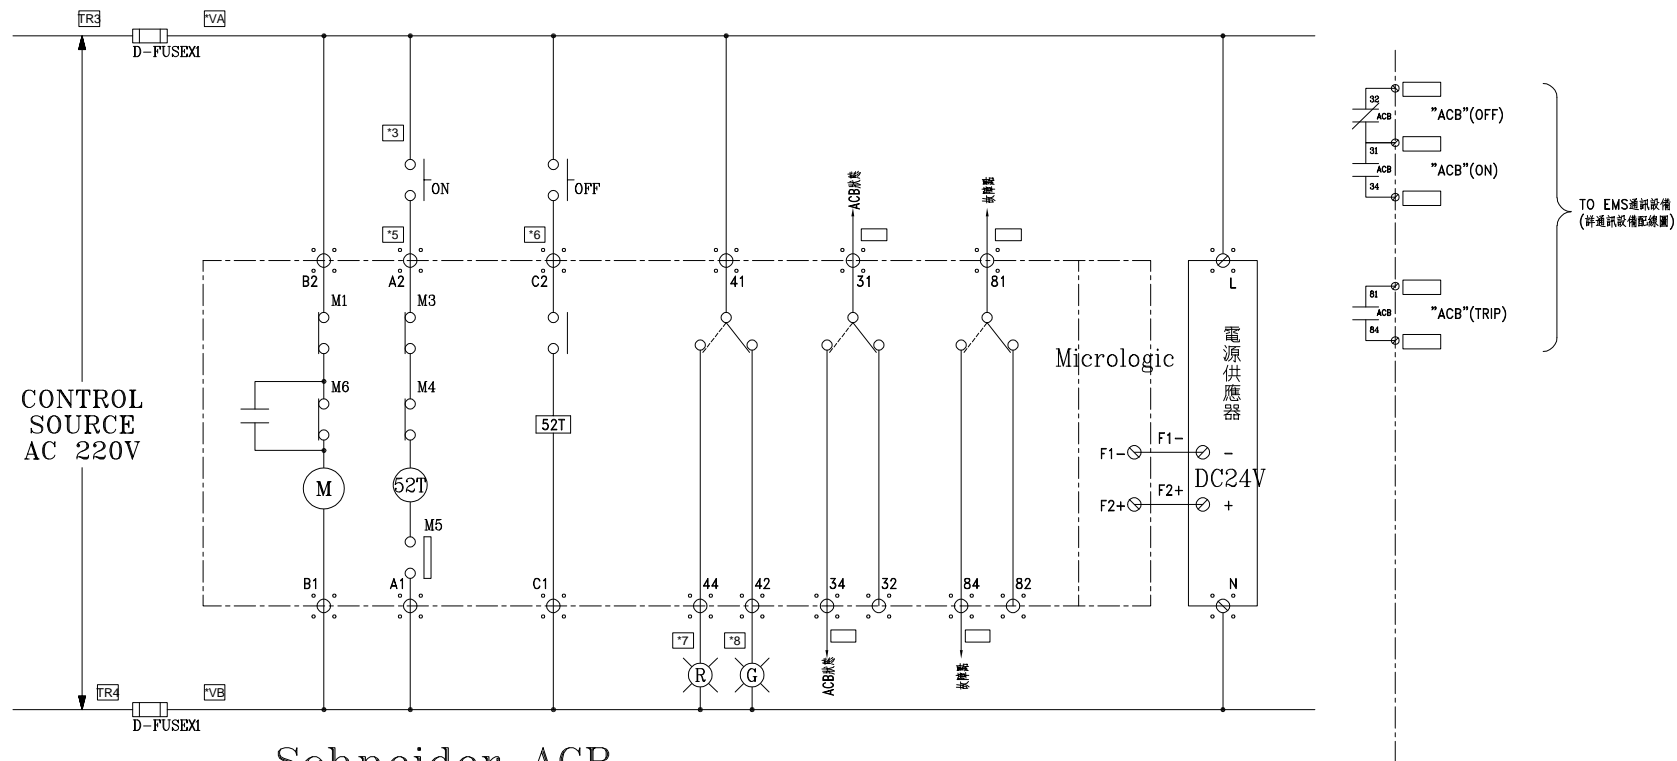


Schneider ACB
ACB11&ACB12~ACB171&ACB172 分路"ACB"控制圖


盤內線號重複時,請於線號前
加分組別如A組B.C....E.F.....

客戶 CUSTOMER:		偉昌電氣工程股份有限公司		核准 APPROVED BY:	審核 CHECKED BY:	設計 DESIGNED BY:	繪圖 DRAWER:	 建華機電股份有限公司 CHAN HUA MACHINERY & ELECTRIC CO. LTD. TEL: (04)23581130 FAX: (04)23581140 廠址: 台中市南屯區工業 25 路 25 號		版次 REV	修正摘要 SUMMARY		日期 DATE	圖名 TITLE:	
用途 USER:		雲林光明段台創64MW儲能案		設計課 阮家豪	設計課 阮家豪	設計課 張逸凡	設計課 張逸凡	工號 WORKING NO.: 112102701		規劃日期 DATE: 112年11月13日				圖號 DWG. NO.: C02	
				<input type="checkbox"/> 保留圖		單位 DM: 釐米 (mm)		案號 DRAWING NO.:		比例 SCALE: 1:30				張數 SHEET NO.: /	
														版次 REV: A	


ACB11&ACB12(1套ACB盤抓2組DTR警報)

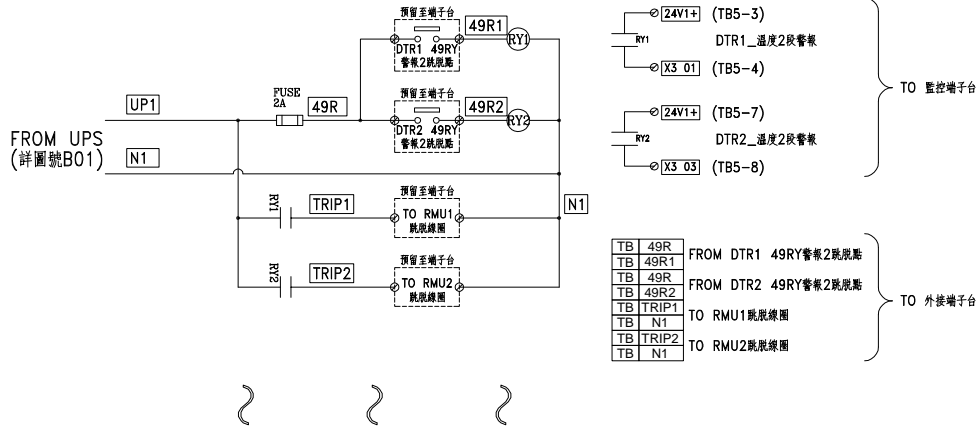


ACB31&ACB32(1套ACB盤抓2組DTR警報)

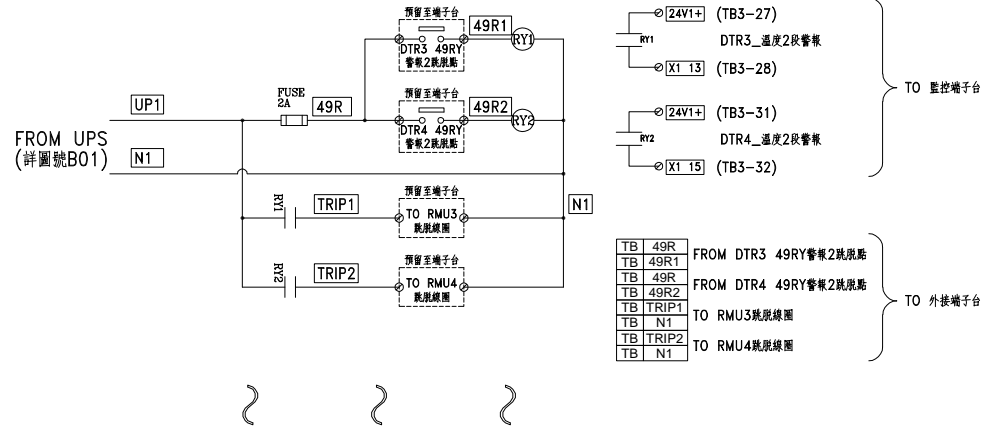


ACB131&ACB132(1套ACB盤抓2組DTR警報)

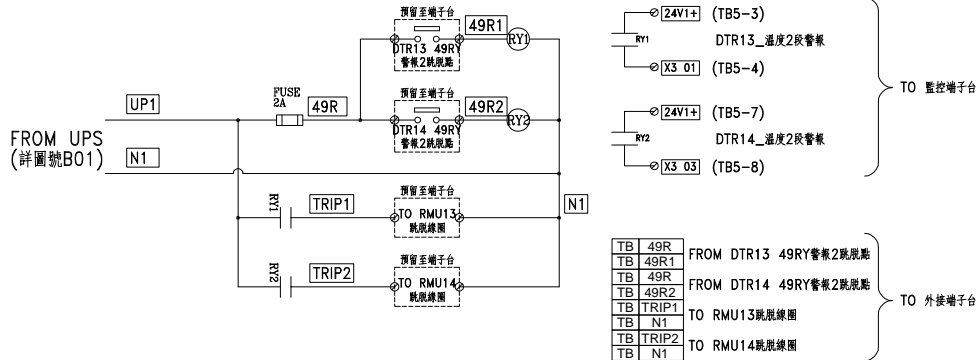


ACB151&ACB152(1套ACB盤抓2組DTR警報)

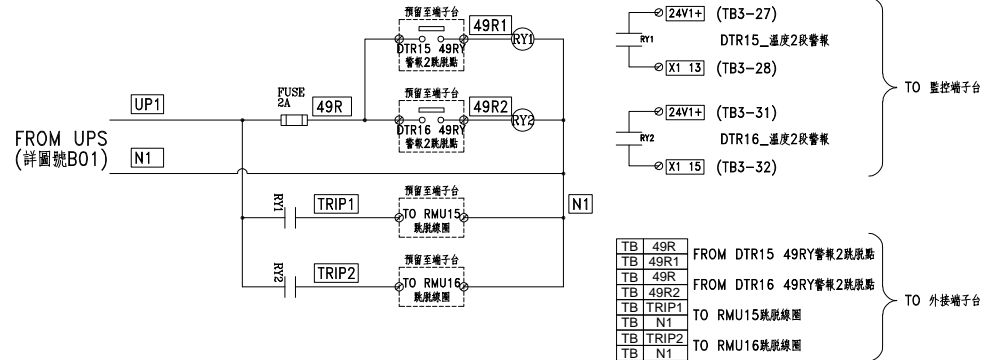

ACB171&ACB172(1套ACB盤抓1組DTR警報)

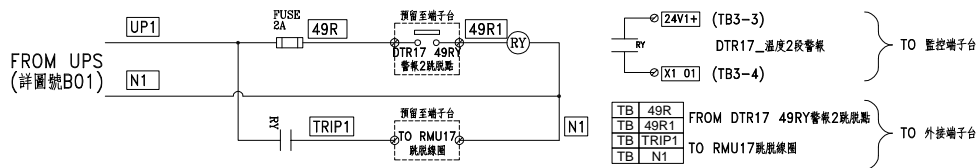

ACB12、ACB42、ACB92、ACB132、ACB172

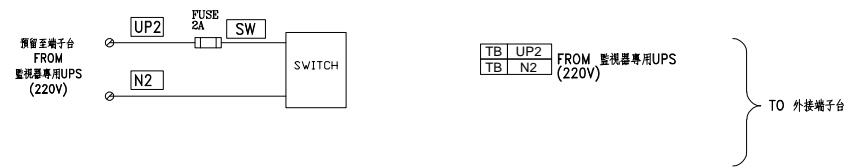

客戶 CUSTOMER:	偉昌電氣工程股份有限公司	核准 APPROVED BY:	審核 CHECKED BY:	設計 DESIGNED BY:	繪圖 DRAWER:	建華機電股份有限公司 CHAN HUA MACHINERY & ELECTRIC CO. LTD. TEL: (04)23581130 FAX: (04)23581140 廠址: 台中市南屯區工業 25 路 25 號	版次 REV	修正摘要 SUMMARY	日期 DATE	圖名 TITLE:	系統控制圖
用途 USER:	雲林光明段台創64MW儲能案	設計課 阮家豪	設計課 阮家豪	設計課 張逸凡	設計課 張逸凡	工號 WORKING NO.: 112102701	規劃日期 DATE: 112年11月13日			圖號 DWG. NO.: C04	版次 REV: A
		□ 保留圖		單位 DM: 釐米 (mm)		案號 DRAWING NO.:	比例 SCALE: 1:30			張數 SHEET NO.:	/