






FROM DWG B01  
3ø3W 480V

ACB11&ACB12  
? ?  
ACB171&ACB172

施耐德  
NW16-H2  
分路ACB  
3P

CT\*3


LOAD

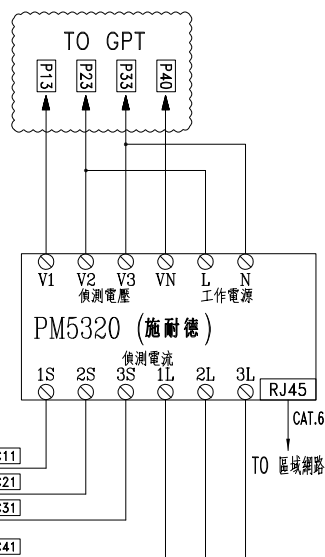

施耐德  
NW16-H2  
分路ACB  
3P


CT\*3

LOAD

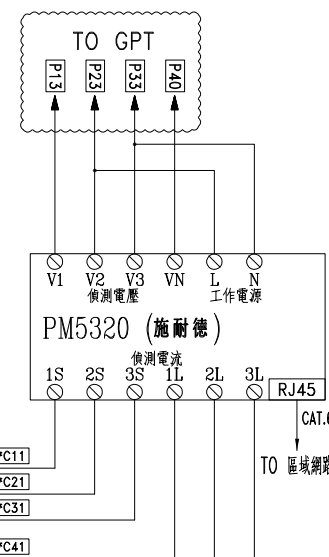

盤內線號重複時,請於線號前  
加分組別如A組B.C....E.F.....


客戶 CUSTOMER:	偉昌電氣工程股份有限公司	核准 APPROVED BY:	審核 CHECKED BY:	設計 DESIGNED BY:	繪圖 DRAWER:	建華機電股份有限公司 CHAN HUA MACHINERY & ELECTRIC CO. LTD. TEL:(04)23581130 FAX:(04)23581140 廠址:台中市南屯區工業 25 路 25 號	版次 REV	修正摘要 SUMMARY	日期 DATE	圖名 TITLE:	系統複線圖
用途 USER:	雲林光明段台創64MW儲能案	設計課 阮家豪	設計課 阮家豪	設計課 張逸凡	設計課 張逸凡	工號 WORKING NO.: 112102701	規劃日期 DATE: 112年11月13日			圖號 DWG. NO.: B02	版次 REV: A
		<input type="checkbox"/> 保留圖		單位 DM: 釐米 (mm)		案號 DRAWING NO.:	比例 SCALE: 1:30			張數 SHEET NO.:	/

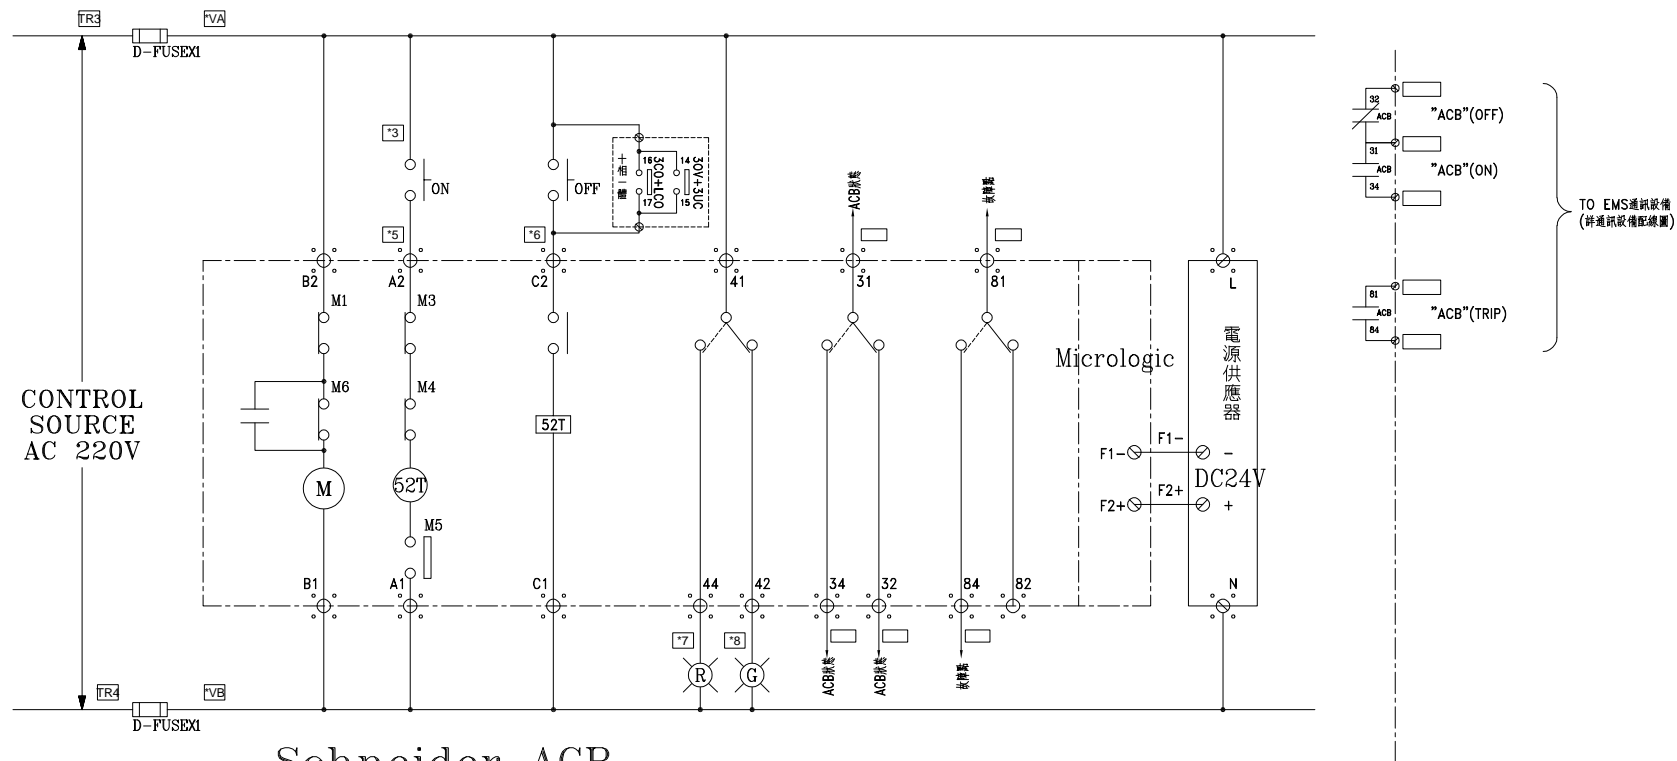

Schneider ACB  
ACB11&ACB12~ACB171&ACB172 總"ACB"控制圖


盤內線號重複時,請於線號前  
加分組別如A組B.C....E.F.....























客戶 CUSTOMER: 偉昌電氣工程股份有限公司  用途 USER: 雲林光明段台創64MW儲能案	核准 APPROVED BY: 設計課 阮家豪  <input type="checkbox"/> 保留圖	審核 CHECKED BY: 設計課 阮家豪  單位 DM: 釐米 (mm)	設計 DESIGNED BY: 設計課 張逸凡  繪圖 DRAWER: 設計課 張逸凡	<div data-bbox="922 1385 1294 1460">            建華機電股份有限公司            CHAN HUA MACHINERY &amp; ELECTRIC CO. LTD.            TEL: (04)23581130 FAX: (04)23581140            廠址: 台中市南屯區工業 25 路 25 號         </div> <div data-bbox="922 1460 1294 1536">           工號 WORKING NO.: 112102701            案號 DRAWING NO.:            規劃日期 DATE: 112年11月13日            比例 SCALE: 1:30         </div>	版次 REV  修正摘要 SUMMARY	日期 DATE  圖名 TITLE: 系統控制圖  圖號 DWG. NO.: C01 張數 SHEET NO.: / 版次 REV: A
--	--	---	---	--	----------------------------------	---

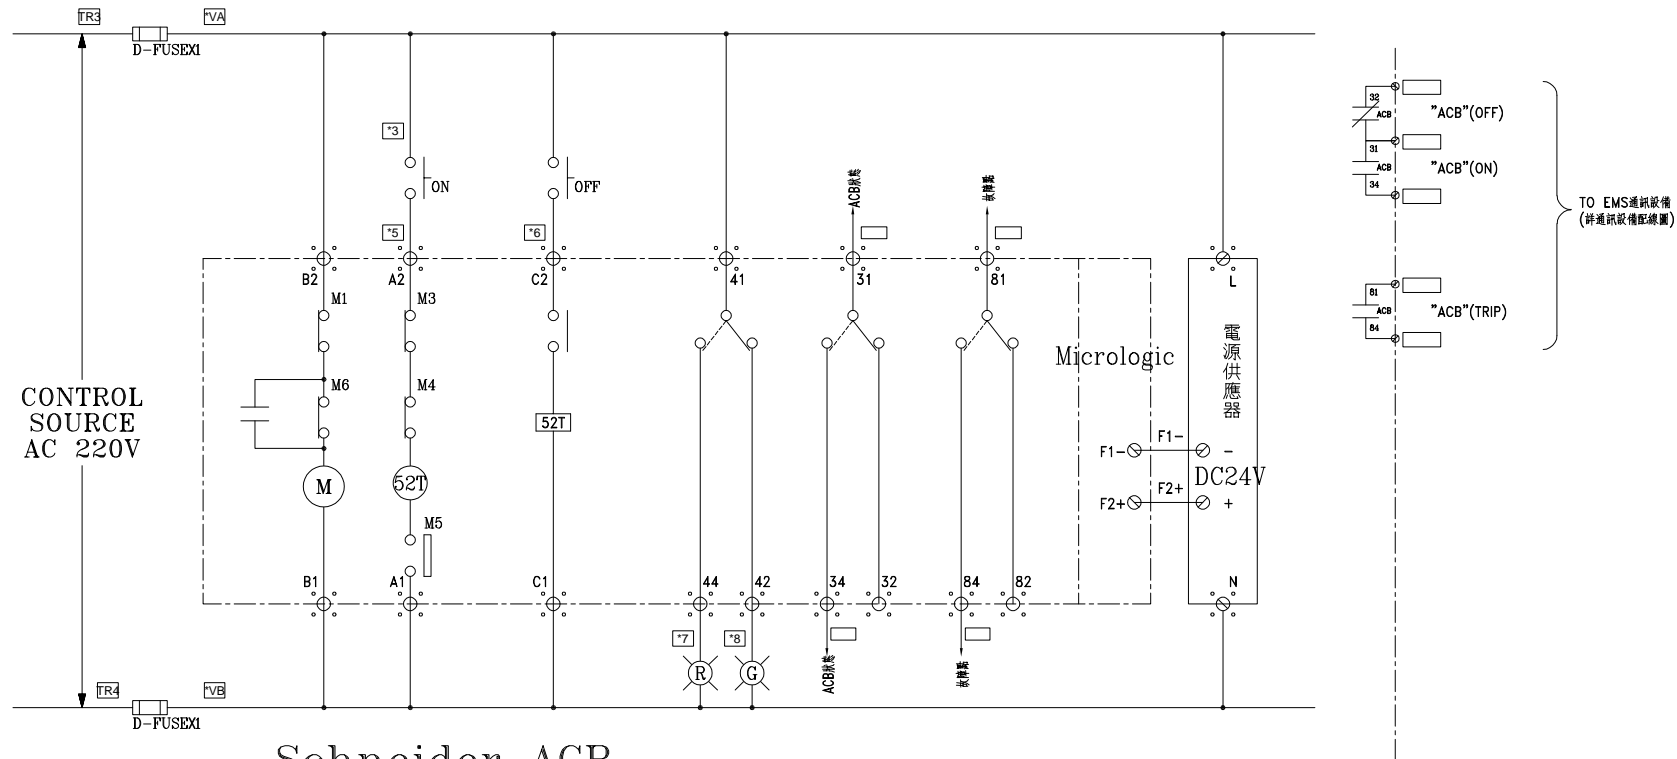


Schneider ACB  
ACB11&ACB12~ACB171&ACB172 分路"ACB"控制圖


盤內線號重複時,請於線號前  
加分組別如A組B.C....E.F.....

客戶 CUSTOMER:	偉昌電氣工程股份有限公司				 建華機電股份有限公司 CHAN HUA MACHINERY & ELECTRIC CO. LTD. TEL: (04)23581130 FAX: (04)23581140 廠址: 台中市南屯區工業 25 路 25 號	版次 REV	修正摘要 SUMMARY	日期 DATE	圖名 TITLE:	系統控制圖	
	用途 USER:	雲林光明段台創64MW儲能案	核准 APPROVED BY:	審核 CHECKED BY:	設計 DESIGNED BY:	繪圖 DRAWER:					
		設計課 阮家豪	設計課 阮家豪	設計課 張逸凡	設計課 張逸凡	工號 WORKING NO.: 112102701	規劃日期 DATE: 112年11月13日		圖號 DWG. NO.: C02	版次 REV: A	
		<input type="checkbox"/> 保留圖	單位 DM: 釐米 (mm)		案號 DRAWING NO.:	比例 SCALE: 1:30			張數 SHEET NO.:	/	

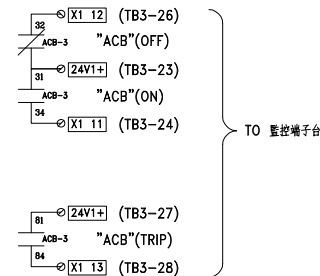 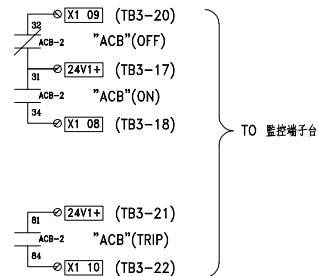 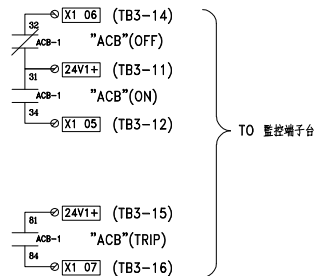 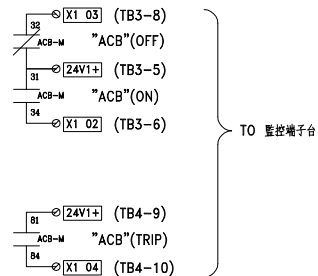 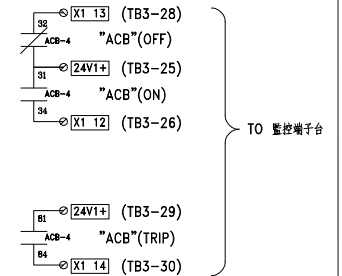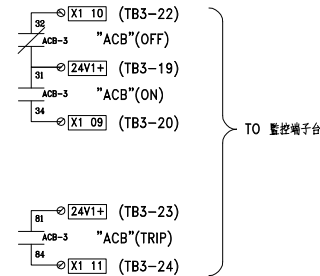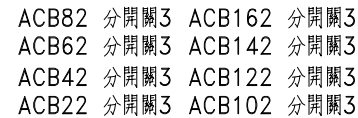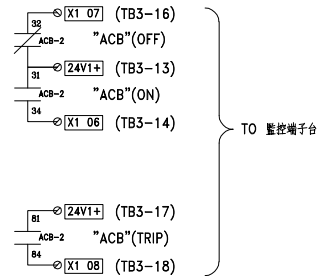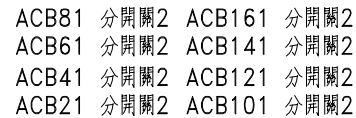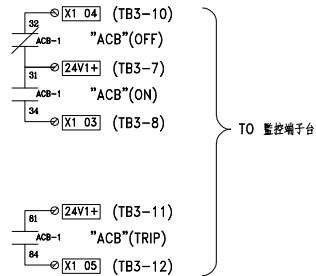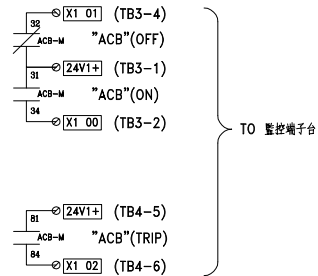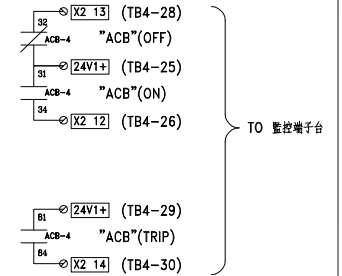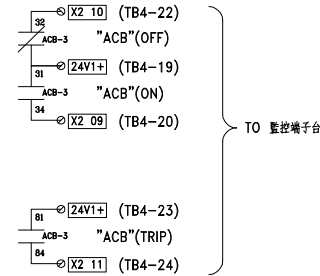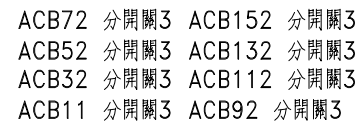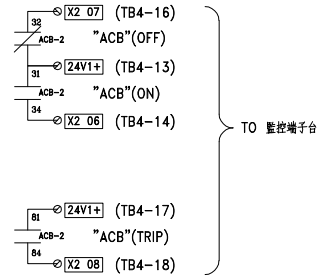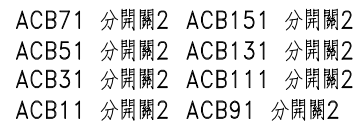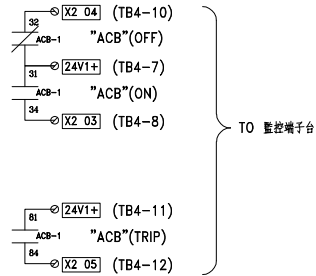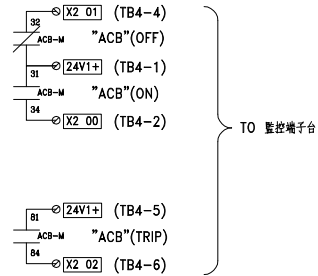


客 戶 CUSTOMER:	偉昌電氣工程股份有限公司				<div><b>建華機電股份有限公司</b> CHAN HUA MACHINERY &amp; ELECTRIC CO. LTD. TEL: (04) 23581130 FAX: (04) 23581140 廠址: 台中市南屯區工業 25 路 25 號</div>	版次 REV	修 正 摘 要 SUMMARY	日期 DATE	圖 名 TITLE:	系統控制圖		
用 途 USER:	雲林光明段台創64MW儲能案					工 號 WORKING NO.: 112102701	規劃日期 DATE: 112年11月13日		圖 號 DWG. NO.:	C03	版次 REV:	A
	設計課 阮家豪	設計課 阮家豪	設計課 張逸凡	設計課 張逸凡		案 號 DRAWING NO.:	比 例 SCALE: 1:30		張 數 SHEET NO.:	/		
	<input type="checkbox"/> 保留圖		單 位 DM: 釐米 (mm)									


ACB31&ACB32(1套ACB盤抓2組DTR警報)

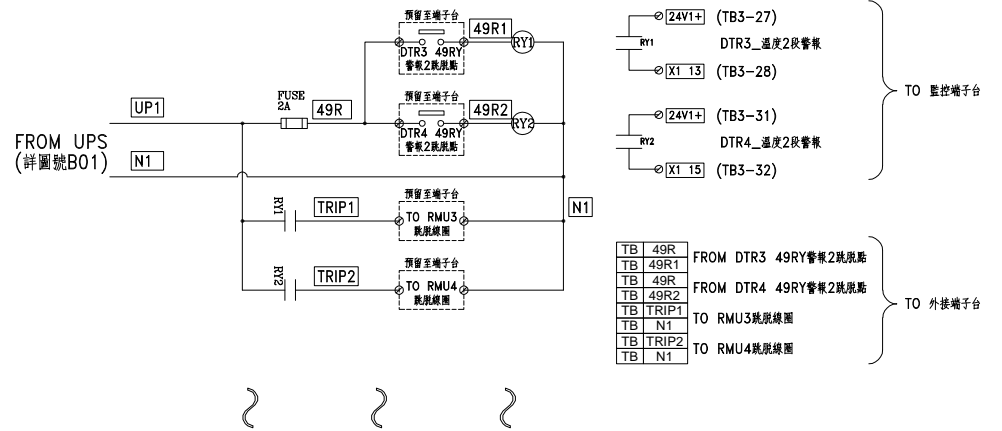

## ACB151&amp;ACB152(1套ACB盤抓2組DTR警報)

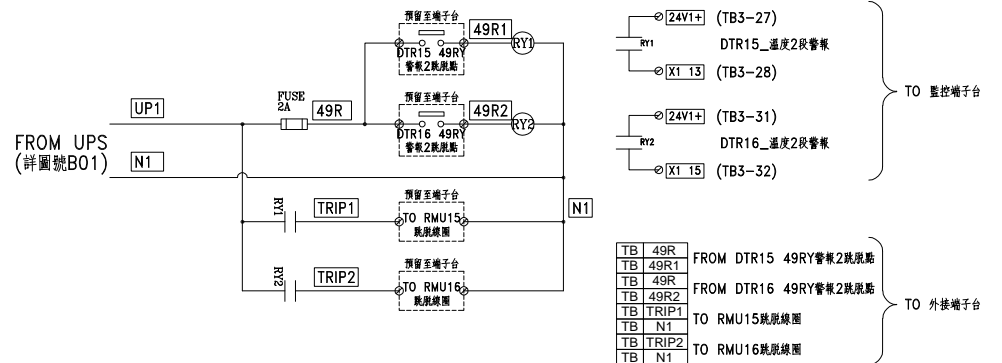

ACB12、ACB42、ACB92、ACB132、ACB172

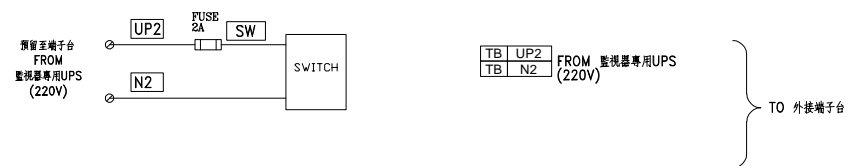

客 戶 CUSTOMER: 偉昌電氣工程股份有限公司		核 准 APPROVED BY:	審 核 CHECKED BY:	設 計 DESIGNED BY:	繪 圖 DRAWER:	<div><b>建華機電股份有限公司</b> CHAN HUA MACHINERY &amp; ELECTRIC CO. LTD. TEL: (04) 23581-131 FAX: (04) 23581-140 廠址: 台中市南屯區工業 25 路 25 號</div>	版次 REV	修 正 摘 要 SUMMARY	日期 DATE	圖 名 TITLE: 系統控制圖		
用 途 USER: 雲林光明段台創64MW儲能案		設計課 阮家豪	設計課 阮家豪	設計課 張逸凡	設計課 張逸凡		工 號 WORKING NO.: 112102701	規劃日期 DATE: 112年11月13日			圖 號 DWG. NO.: C04	版次 REV: A
		<input type="checkbox"/> 保留圖		單 位 DM: 毫米 (mm)			案 號 DRAWING NO.:	比 例 SCALE: 1:30			張 數 SHEET NO.: /	