

CKT NO.	1	2	3	4	5	6	7	8	TOTAL
CAPACITY(VA)	5060	5060	1672			3300			
CURRENT(A)	23	23	7.6			15			
LOAD(VA)	R	2530	2530	836		1650			L1
	S	2530	2530	836					L2
	T								
LOAD NAME	內部大水泵 1.672KVA (1HP)	內部抽水機 5.06KVA (3HP)	加藥機 1.672KVA (1HP)	互聯開關 220V (冷藏庫總盤)	菇寮照明燈*31 110V-40W	菇寮插座*18 110V	SP 110V	SP 110V	L:15KVA

客戶 CUSTOMER: 登久企業有限公司

用途 USER: 日恩企業社環控盤案

核准 APPROVED BY:	審核 CHECKED BY:	設計 DESIGNED BY:	繪圖 DRAWER:
設計課 洪志勇	設計課 謝啓彥	設計課 阮家豪	設計課 阮家豪
<input type="checkbox"/> 保留圖		單位 DM: 釐米 (mm)	

**CH 建華機電股份有限公司**  
 CHAN HUA MACHINERY & ELECTRIC CO., LTD.  
 TEL: (04)23581130 FAX: (04)23581140  
 廠址: 台中市南屯區工業 25 路 25 號

工號 WORKING NO.: 112112102 規劃日期 DATE: 112年11月22日  
 案號 DRAWING NO.: 比例 SCALE: 1:10

版次 REV	修正摘要 SUMMARY	日期 DATE

圖名 TITLE:	圖號 DWG. NO.:	版次 REV:
系統單線圖	A01	A
張數 SHEET NO.:	/	

KWH




1ø3W 110/220V

R N T

KWH1

1ø3W 220/110V

R N T

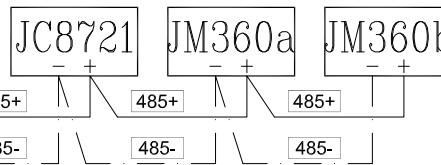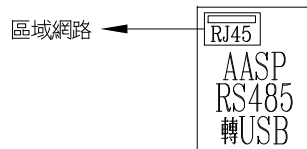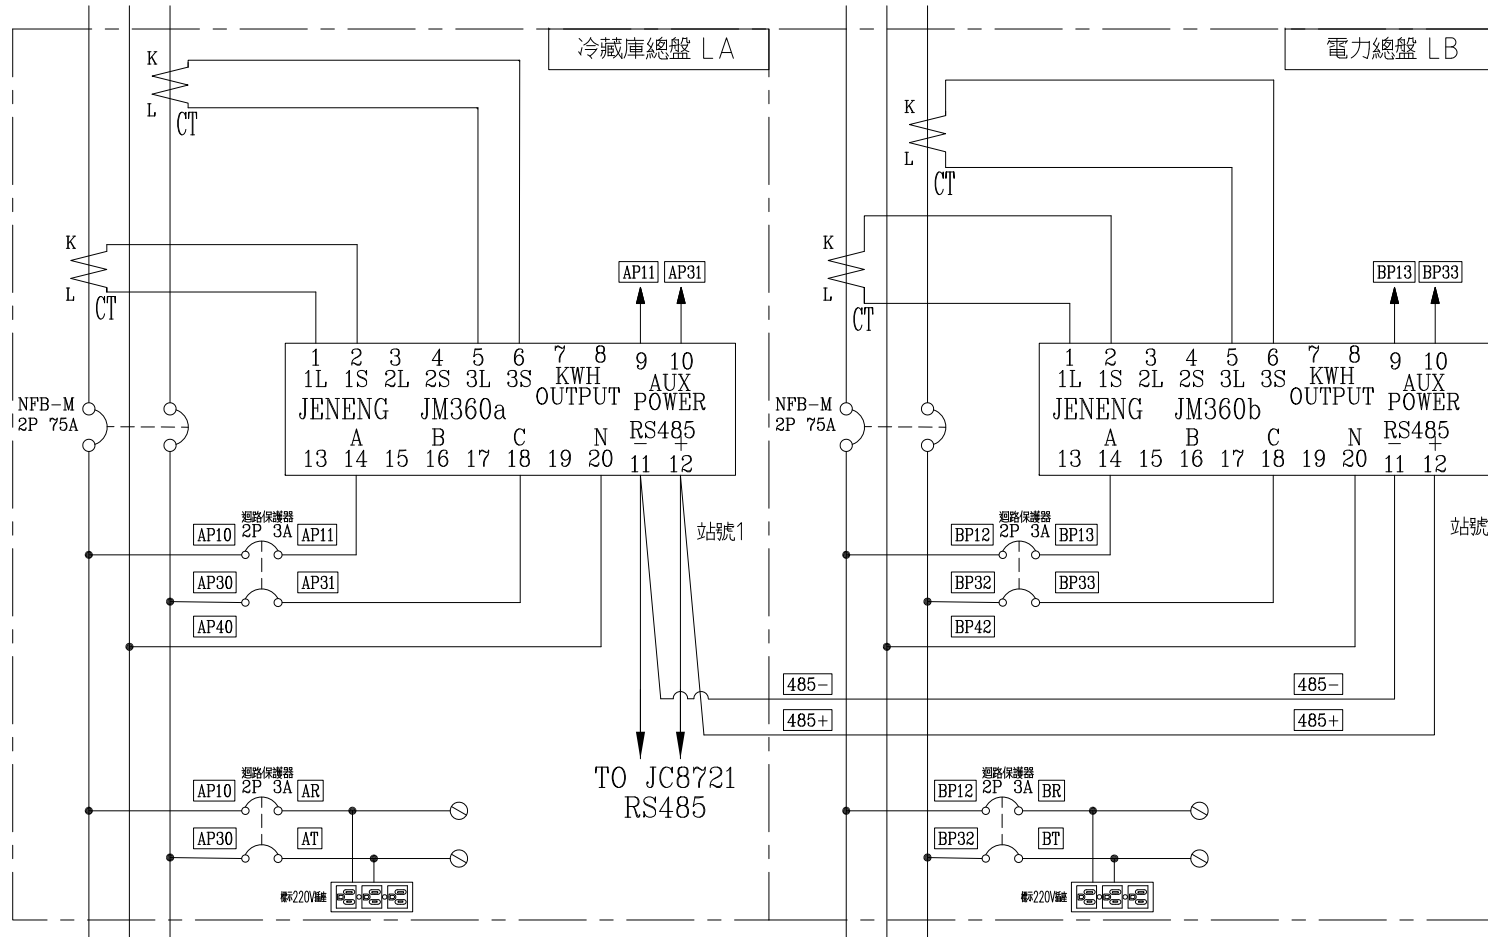

客戶 CUSTOMER: 登久企業有限公司

用途 USER: 日恩企業社環控盤案

核准 APPROVED BY: 設計 DESIGNED BY: 繪圖 DRAWER:

設計課 洪志勇	設計課 謝啓彥	設計課 阮家豪	設計課 阮家豪
------------	------------	------------	------------

□ 保留圖 單位 DM: 釐米 (mm)

**建華機電股份有限公司**  
 CHAN HUA MACHINERY & ELECTRIC CO., LTD.  
 TEL: (04)23581130 FAX: (04)23581140  
 廠址: 台中市南屯區工業 25 路 25 號

工號 WORKING NO.: 112112102 規劃日期 DATE: 112年11月22日  
 案號 DRAWING NO.: 比例 SCALE: 1:10

版次 REV 修正摘要 SUMMARY

日期 DATE

圖名 TITLE:

系統複線圖

圖號 DWG. NO.:

B01

版次 REV:

A

張數 SHEET NO.:

/