



FORM MAC2
3φ4W 220V/380V60HZ

室內型須附可掀式中隔板

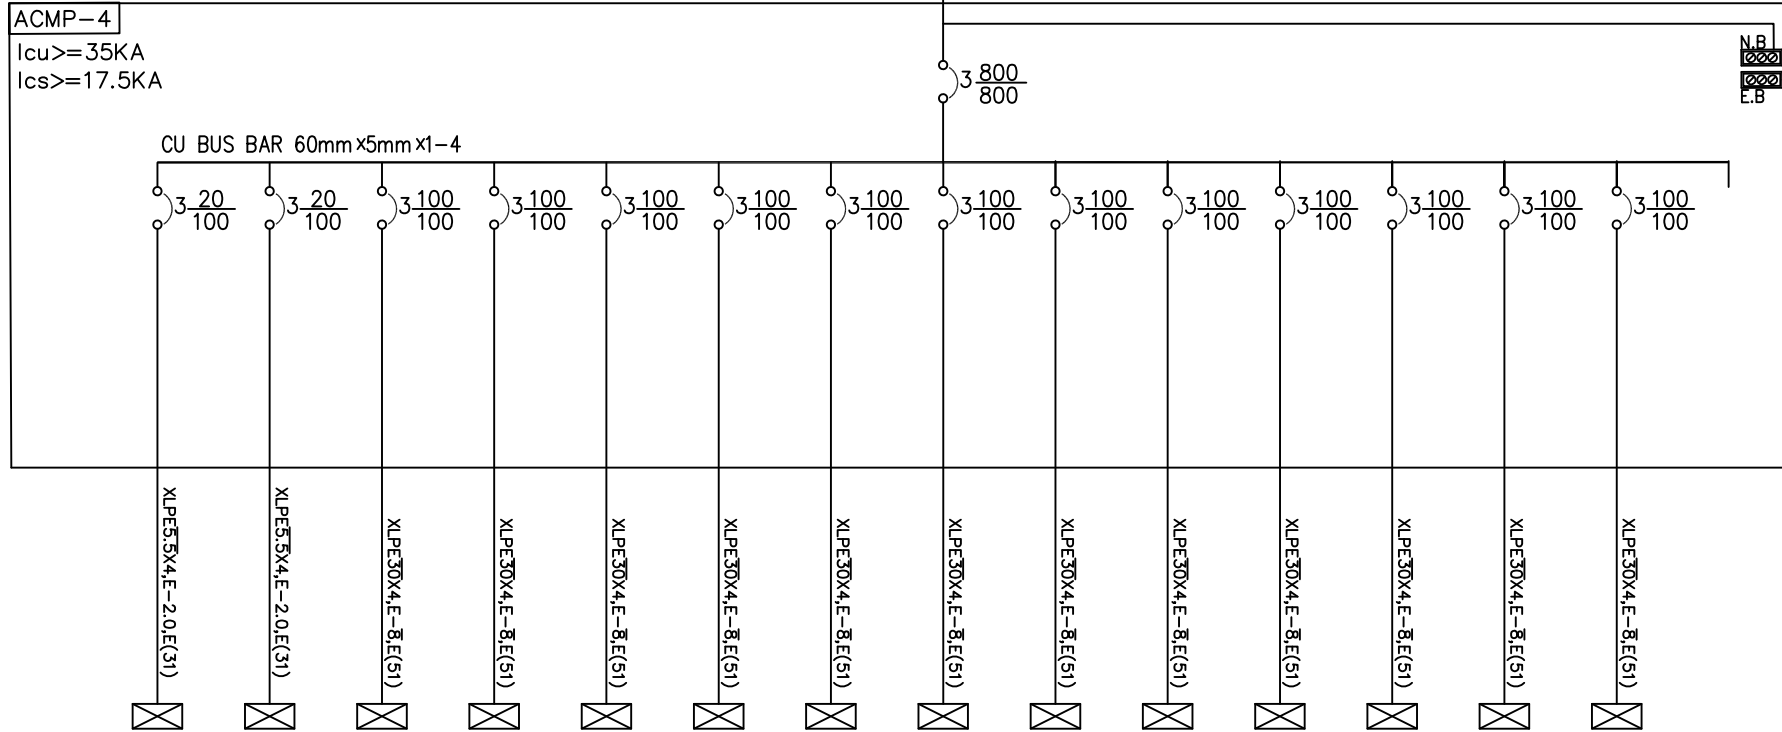

NO.	1	2	3	4	5	6	7	8	9	10	11	12	13	14	SP	TOTAL
負載內容:	HP	0.2	0.2	40.5	32.5	32.5	34.8	38.8	32.5	32.5	28.1	28.1	28.1	28.1		380.5
	R	200	200	15038	10070	12370	12370	13704	10070	10070	10902	10902	10902	10902		138602
負載容量:	S			12731	10065	10065	12365	13698	10065	10065	8599	8599	8599	8599		122049
	T			12731	10065	10065	10065	11398	10065	10065	8599	8599	8599	8599		117449
電流	A	0.9	0.9	68.4	56.2	56.2	56.2	62.3	56.2	56.2	49.6	49.6	49.6	49.6		607.4
負載名稱	ACP-4-B2	ACP-4-B1	ACP-4-1	ACP-4-2	ACP-4-3	ACP-4-4	ACP-4-5	ACP-4-6	ACP-4-7	ACP-4-8	ACP-4-9	ACP-4-10	ACP-4-11	ACP-4-12	預留迴路	

客戶 CUSTOMER:	正裕科技工程股份有限公司	核准 APPROVED BY:	審核 CHECKED BY:	設計 DESIGNED BY:	繪圖 DRAWER:	華華機械電氣股份有限公司 CHAN HUA MACHINERY & ELECTRIC CO. LTD. TEL: (04)23581130 FAX: (04)23581140 廠址: 台中市南屯區工業 25 路 25 號	版次 REV	修正摘要 SUMMARY	日期 DATE	圖名 TITLE:	系統單線圖
用途 USER:	臺中市立老人復健綜合醫院營運移轉案- 社區健康大樓、復健長照大樓、行政暨宿舍大樓新建工程	設計課 洪志勇	設計課 阮家豪	設計課 謝啓彥	設計課 劉家文		工號 WORKING NO.: 112112201	規劃日期 DATE: 113年01月03日			圖號 DWG. NO.: A15
		<input type="checkbox"/> 保留圖		單位 DIM: 釐米 (mm)	案號 DRAWING NO.:	比例 SCALE: 1:20				張數 SHEET NO.: /	

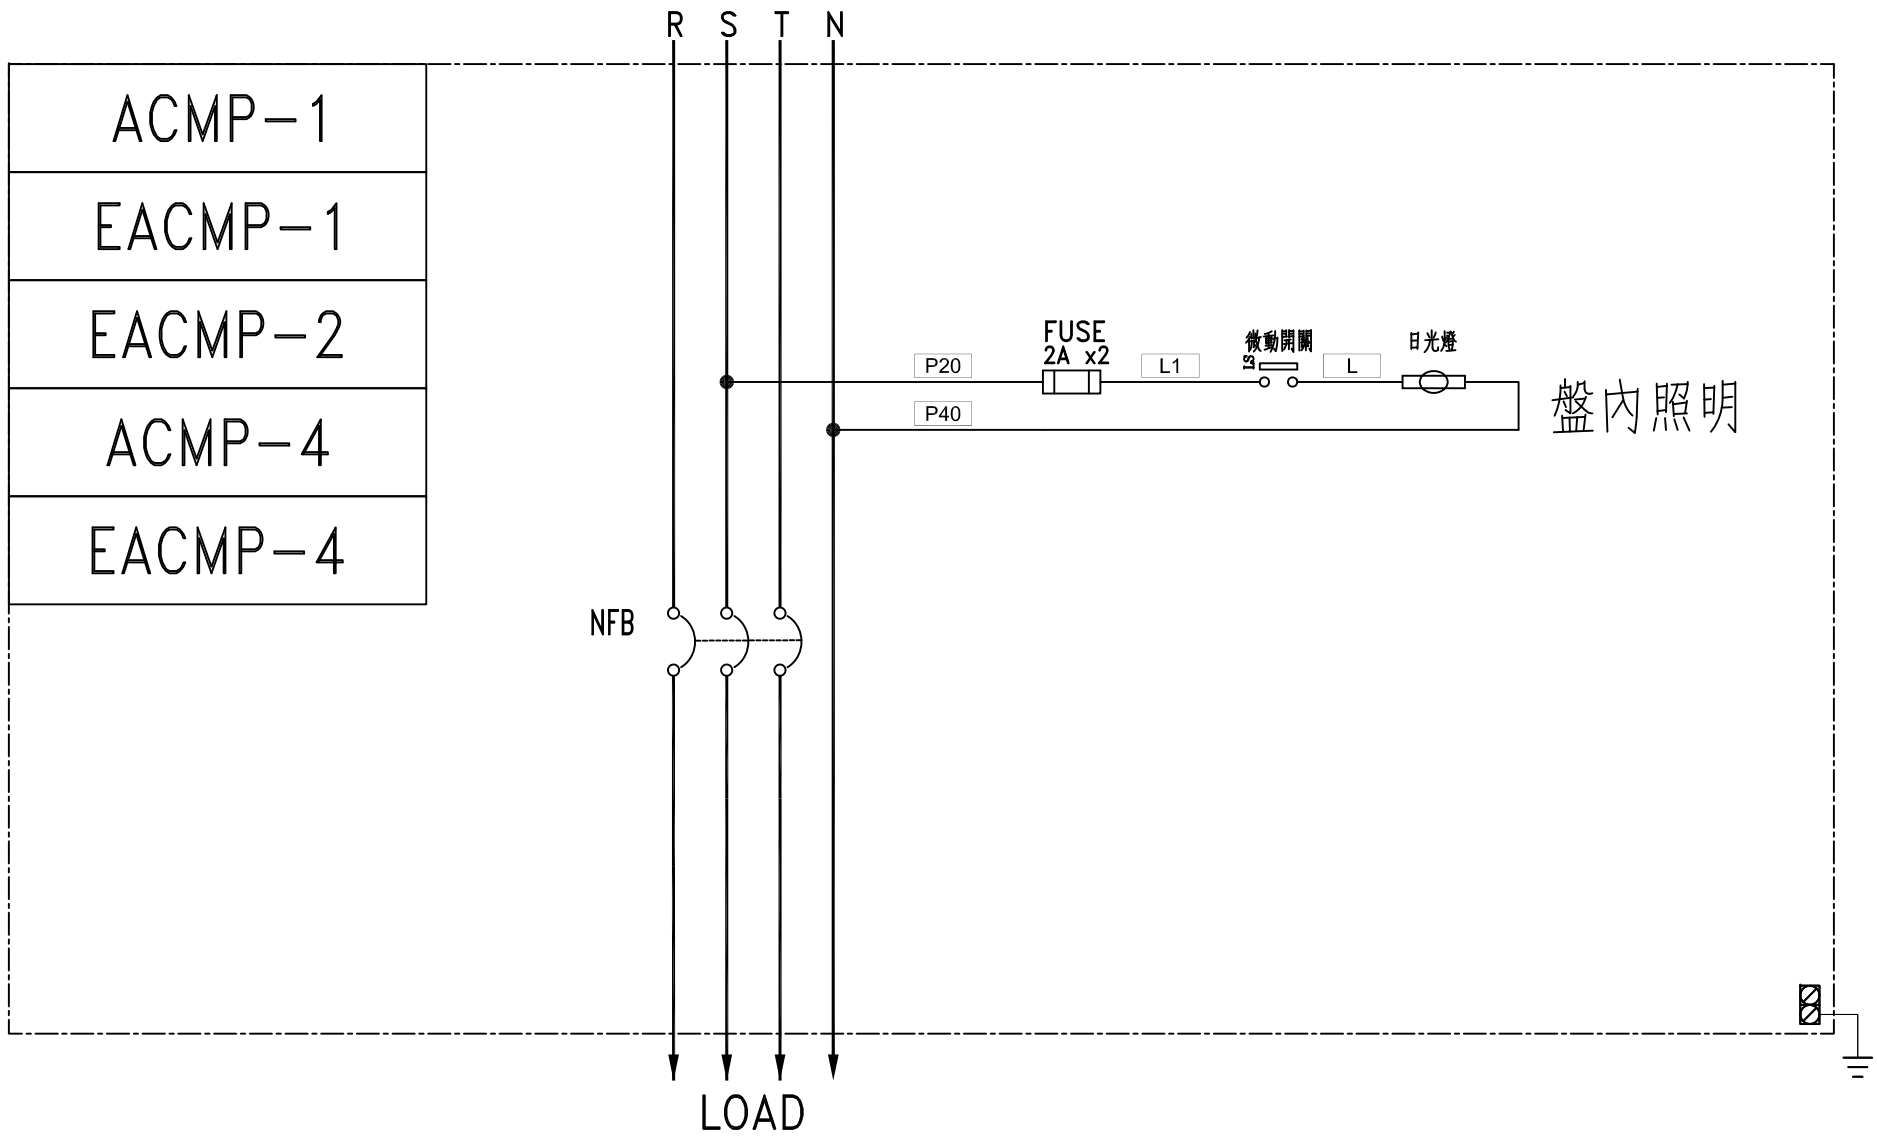

ACMP-1
EACMP-1
EACMP-2
ACMP-4
EACMP-4

客戶 CUSTOMER: 正裕科技工程股份有限公司 用途 USER: 臺中市立老人復健綜合醫院營運移轉案- 社區健康大樓、復健長照大樓、行政暨宿舍大樓新建工程	核准 APPROVED BY:	審核 CHECKED BY:	設計 DESIGNED BY:	繪圖 DRAWER:	進華機電股份有限公司 CHAN HUA MACHINERY & ELECTRIC CO. LTD. TEL:(04)23581130 FAX:(04)23581140 廠址:台中市南屯區工業 25 路 25 號	版次 REV:	修正摘要 SUMMARY:	日期 DATE:	圖名 TITLE: 系統複線圖
	<input type="checkbox"/> 保留圖	單位 DM: 釐米 (mm)	工號 WORKING NO.: 112112201	規劃日期 DATE: 113年01月03日		案號 DRAWING NO.:	比例 SCALE: 1:20	圖號 DWG. NO.: LB09	版次 REV: A