


FORM ACMP-2 Panel
3φ4W 220V/380V60HZ

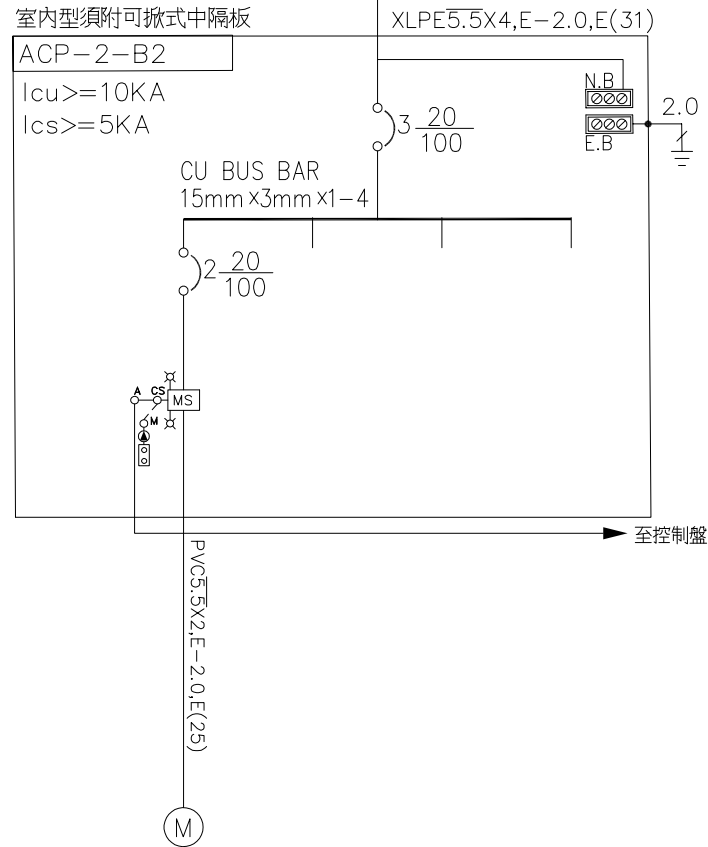

NO.	1	SP	SP	SP	TOTAL
負載內容	HP 0.79				1.7
	R 1700				1700
負載容量	S				
	T				
電流	A 2.68				7.7
負載名稱	F/C 小型風機迴路	預留迴路	預留迴路	預留迴路	

客戶 CUSTOMER:	正裕科技工程股份有限公司	核准 APPROVED BY:	審核 CHECKED BY:	設計 DESIGNED BY:	繪圖 DRAWER:	建華機電股份有限公司 CHAN HUA MACHINERY & ELECTRIC CO. LTD. TEL:(04)23581130 FAX:(04)23581140 廠址:台中市南屯區工業 25 路 25 號 工號: 112112201 規劃日期: 113年01月03日 案號: 比例: 1:20 DRAWING NO.:	版次 REV	修正摘要 SUMMARY	日期 DATE	圖名 TITLE:	系統單線圖		
用途 USER:	臺中市立老人復健綜合醫院營運移轉案一 社區健康大樓、復健長照大樓、行政暨宿舍大樓新建工程	設計課 洪志勇	設計課 阮家豪	設計課 謝啓彥	設計課 劉家文					圖號 DWG. NO.:	A08	版次 REV:	A
		<input type="checkbox"/> 保留圖		單位: 釐米 (mm)						張數 SHEET NO.:	/		

