


3φ4W 220/380V  
TO:MPB1

5L1

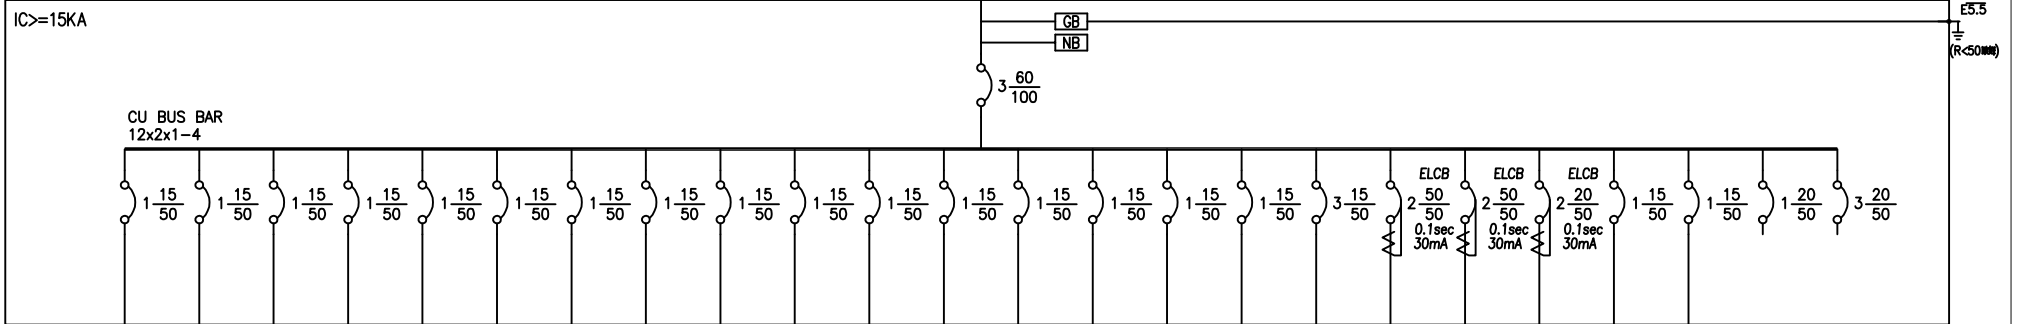

CKT NO.	1	2	3	4	5	6	7	8	9	10	11	12	13	14	15	16	17	18	19	20	21	22	23	24	TOTAL
CAPACITY(KVA)	1.08	1.08	1.332	1.368				0.5	0.5	0.5	0.5	0.5	0.5	0.5	0.5	0.5	2.3	9.9	9.9	1.5	0.5	0.5			32.5
CURRENT(A)	4.6	4.6	6.1	6.2				2.3	2.3	2.3	2.3	2.3	2.3	2.3	2.3	2.3	3.4	45	45	6.8	2.3	2.3			49.4
LOAD NAME	平板燈	平板燈	平板燈	平板燈	緊急照明	戶鎖	戶鎖	快速捲門	快速捲門	快速捲門	快速捲門	自動門	自動門	自動門	自動門	自動門	AIR SHOWER	電熱水器	電熱水器	烘手機	空氣門	空氣門	SP	SP	

客戶 CUSTOMER:	大勝系統工程股份有限公司	核准 APPROVED BY:	洪志勇	審核 CHECKED BY:	阮家豪	設計 DESIGNED BY:	謝啓彥	繪圖 DRAWER:	謝啓彥	<p>CHAN HUA MACHINERY &amp; ELECTRIC CO. LTD. TEL: (04)23581130 FAX: (04)23581140 廠址: 台中市南屯區工業 25 路 25 號</p>	版次 REV	修正摘要 SUMMARY	日期 DATE	圖名 TITLE:	系統單線圖	
用途 USER:	宏全國際自貿廠二期3F及5F吹瓶機水、電、風工程	設計課 洪志勇	設計課 阮家豪	設計課 謝啓彥	設計課 謝啓彥	工號 WORKING NO.: 112121501	規劃日期 DATE: 112年2月21日	圖號 DWG. NO.: LA02	版次 REV: A		張數 SHEET NO.: /					