
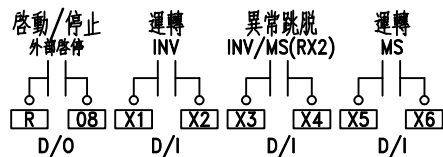
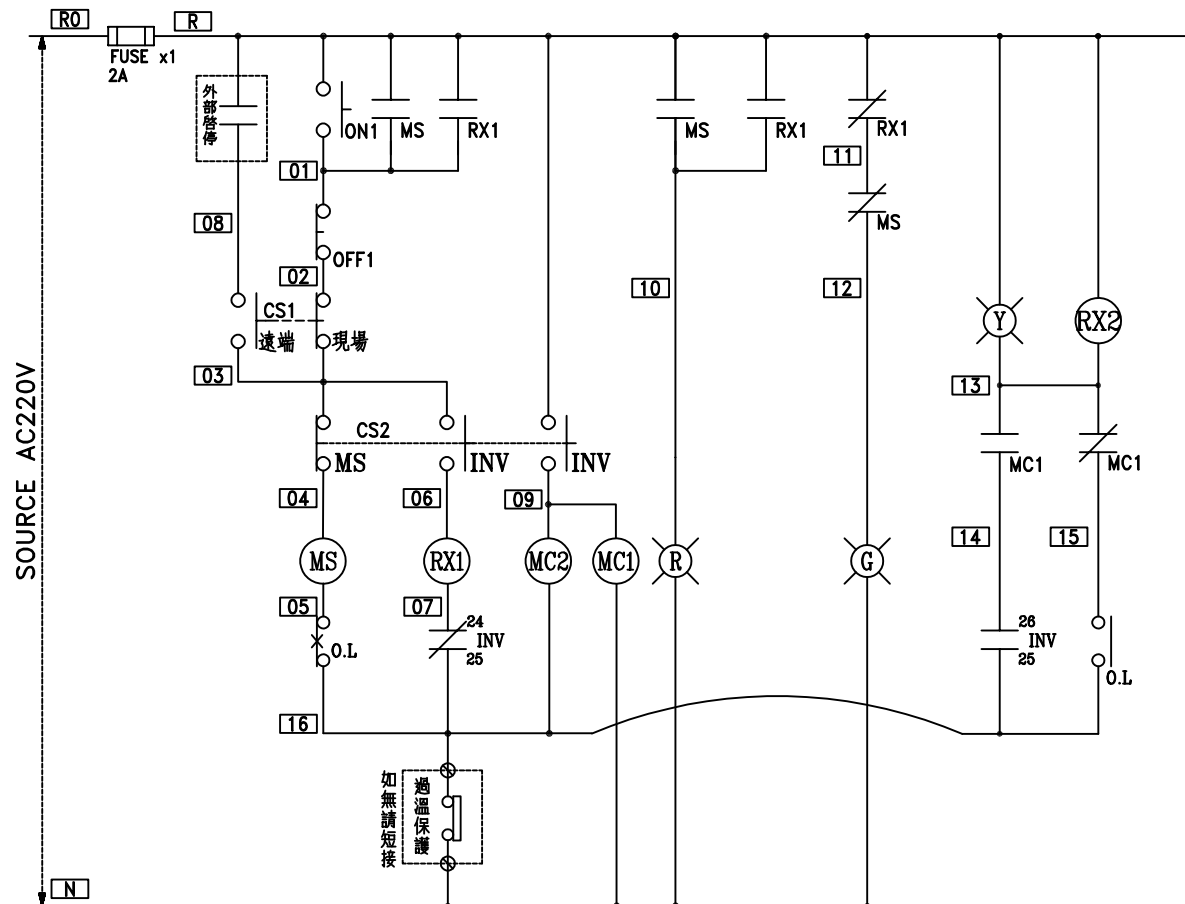


| | | | | | | | | | |
|-----------------|------------------------------|--------------------|-------------------|--------------------|---------------|------------------------------|--------------------------|----------------------|--------------|
| 客戶 CUSTOMER: | 大勝系統工程股份有限公司 | 核准 APPROVED BY: | 審核 CHECKED BY: | 設計 DESIGNED BY: | 繪圖 DRAWER: | 版次 REV | 修正摘要 SUMMARY | 日期 DATE | 圖名 TITLE: |
| 用途 USER: | 宏全國際自貿廠二期3F及 5F吹瓶機水、電、風工程 | 設計課 洪志勇 | 設計課 阮家豪 | 設計課 謝啓彥 | 設計課 謝啓彥 | 工號 WORKING NO.: 112121501 | 規劃日期 DATE: 112年12月21日 | 圖號 DWG. NO.: LB03 | 系統複線圖 |
| | | □ 保留圖 | 單位 DM: 釐米 (mm) | 案號 DRAWING NO.: | 比例 SCALE: | | | 張數 SHEET NO.: | 版次 REV: A |

CH 漢華機械電股份有限公司
CHAN HUA MACHINERY & ELECTRIC CO. LTD.
TEL: (04)23581130 FAX: (04)23581140
廠址: 台中市南屯區工業 25 路 25 號

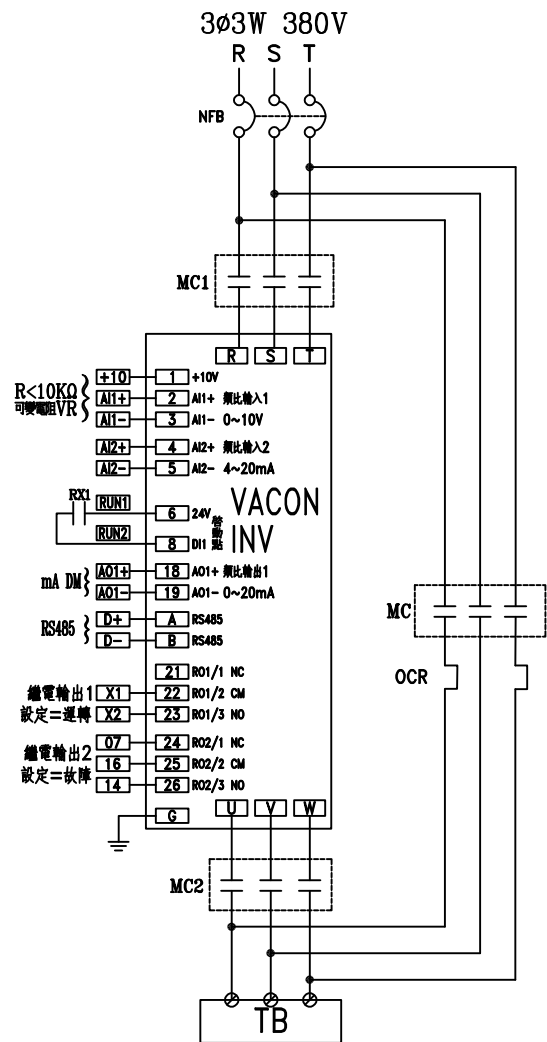

盤內線號重複時,請於線號前
加分組別如A組B.C....E.F.....

| 盤名 | 迴路 | 編號 |
|----------|-----------|---------|
| ACMP-S1 | 3 | A |
| ACMP-S1 | 4(二期預留) | B |
| ACP-S501 | 7.8.10.11 | D.E.G.H |

| | | | | | | | | | | | | | | |
|-----------------|------------------------------|--------------------|-------------------|--------------------|---------------|--------------------|-----------|---------------|------------|-----------|-----------------|------------|------------------|-------|
| 客戶 CUSTOMER: | 大勝系統工程股份有限公司 | 核准 APPROVED BY: | 審核 CHECKED BY: | 設計 DESIGNED BY: | 繪圖 DRAWER: | 工號 WORKING NO.: | 112121501 | 規劃日期 DATE: | 112年12月21日 | 版次 REV | 修正摘要 SUMMARY | 日期 DATE | 圖名 TITLE: | 系統控制圖 |
| 用途 USER: | 宏全國際自貿廠二期3F及 5F吹瓶機水、電、風工程 | 設計課 洪志勇 | 設計課 阮家豪 | 設計課 謝啟彥 | 設計課 謝啟彥 | 案號 DRAWING NO.: | | 比例 SCALE: | | | | | 圖號 DWG. NO.: | LC02 |
| | | □ 保留圖 | | 單位 單位: 釐米 (mm) | | | | | | | | | 張數 SHEET NO.: | / |

CH 漢華機電股份有限公司
CHAN HUA MACHINERY & ELECTRIC CO. LTD.
TEL: (04)23581130 FAX: (04)23581140
廠址: 台中市南屯區工業 25 路 25 號

