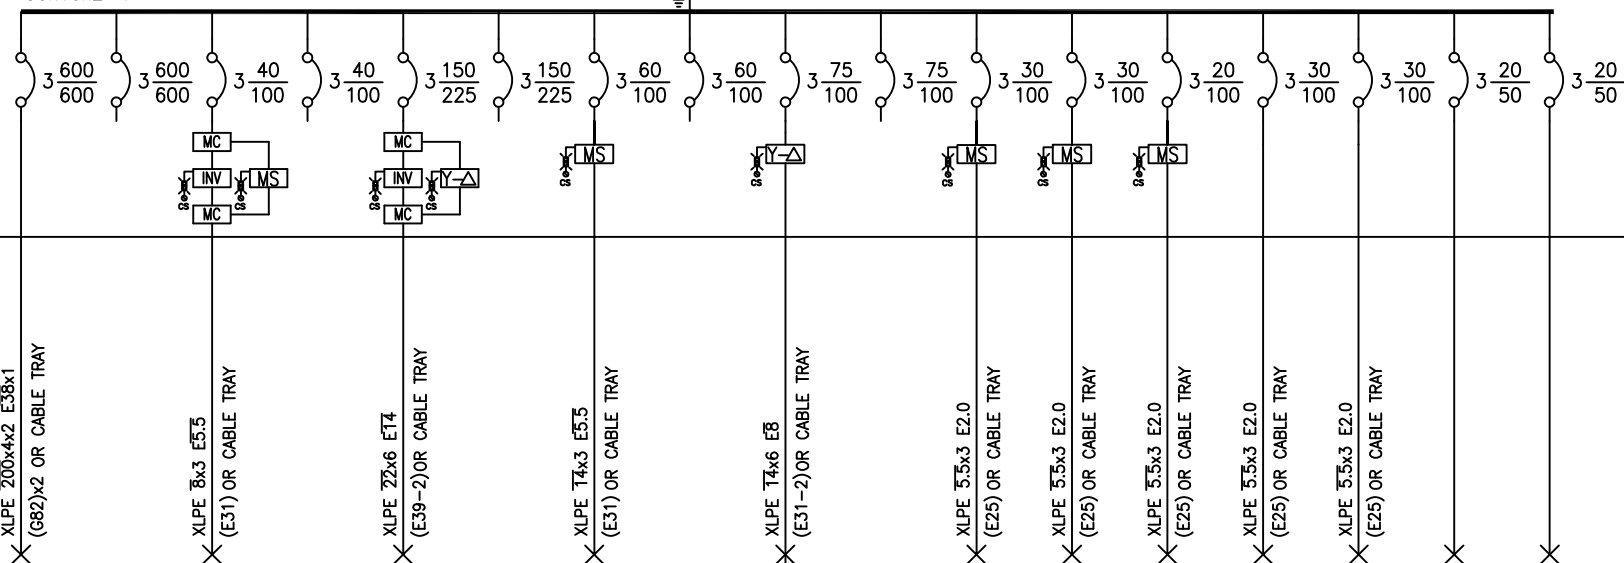


ACMP-S1

IC>=25KA


3Ø4W 220/380V
TO:MPB1XLPE 200x4x5 E100x5
(G104)x5 OR CABLE TRAYE5.5
(R<50mm)計量電錶
V.LPF
KW.HZ.THD
KWH.DM
F.KVARH
RS485/TCPH

D-FUSE

GB
NB3 1600
1600CU BUS BAR
50x10x2-4




CKT NO.	1	2	3	4	5	6	7	8	9	10	11	12	13	14	15	16	17	TOTAL
CAPACITY(KVA)	237	237	15	15	60	60	25	25	30	30	10	10	5					759
CURRENT(A)	360	360	22.3	22.3	91.2	91.2	38	38	45.6	45.6	15.2	15.2	7.6					1152.2
LOAD NAME	冰水主機 SCH-1	冰水主機 (預留二期)	冷卻水塔 SCT-1	冷卻水塔 (預留二期)	區域水泵 SZP-01 60HP	區域水泵 (預留二期)	冰水泵 SCHP-01 25HP	冰水泵 (預留二期)	冷卻水泵 SCWP-01 30HP	冷卻水泵 (預留二期)	製程冰水泵 SPCW-01 10HP	製程冰水泵 SPCW-02 10HP	製程板熱 冰水泵 SHEXP-01 5HP	軟水系統	純水系統	SP	SP	

客戶 CUSTOMER:	大勝系統工程股份有限公司	核准 APPROVED BY:	審核 CHECKED BY:	設計 DESIGNED BY:	繪圖 DRAWER:	CH 華華機械電氣股份有限公司 CHAN HUA MACHINERY & ELECTRIC CO. LTD. TEL: (04)23581130 FAX: (04)23581140 廠址: 台中市南屯區工業 25 路 25 號	版次 REV	修正摘要 SUMMARY	日期 DATE	圖名 TITLE:	系統單線圖		
用途 USER:	宏全國際自貿廠二期3F及 5F吹瓶機水、電、風工程	設計課 洪志勇	設計課 阮家豪	設計課 謝啓彥	設計課 謝啓彥	工號 WORKING NO.: 112121501	規劃日期 DATE: 112年12月21日			圖號 DWG. NO.: LA03	版次 REV: A	張數 SHEET NO.: /	
		<input type="checkbox"/> 保留圖		單位: 毫米 (mm)		案號 DRAWING NO.:	比例 SCALE:						

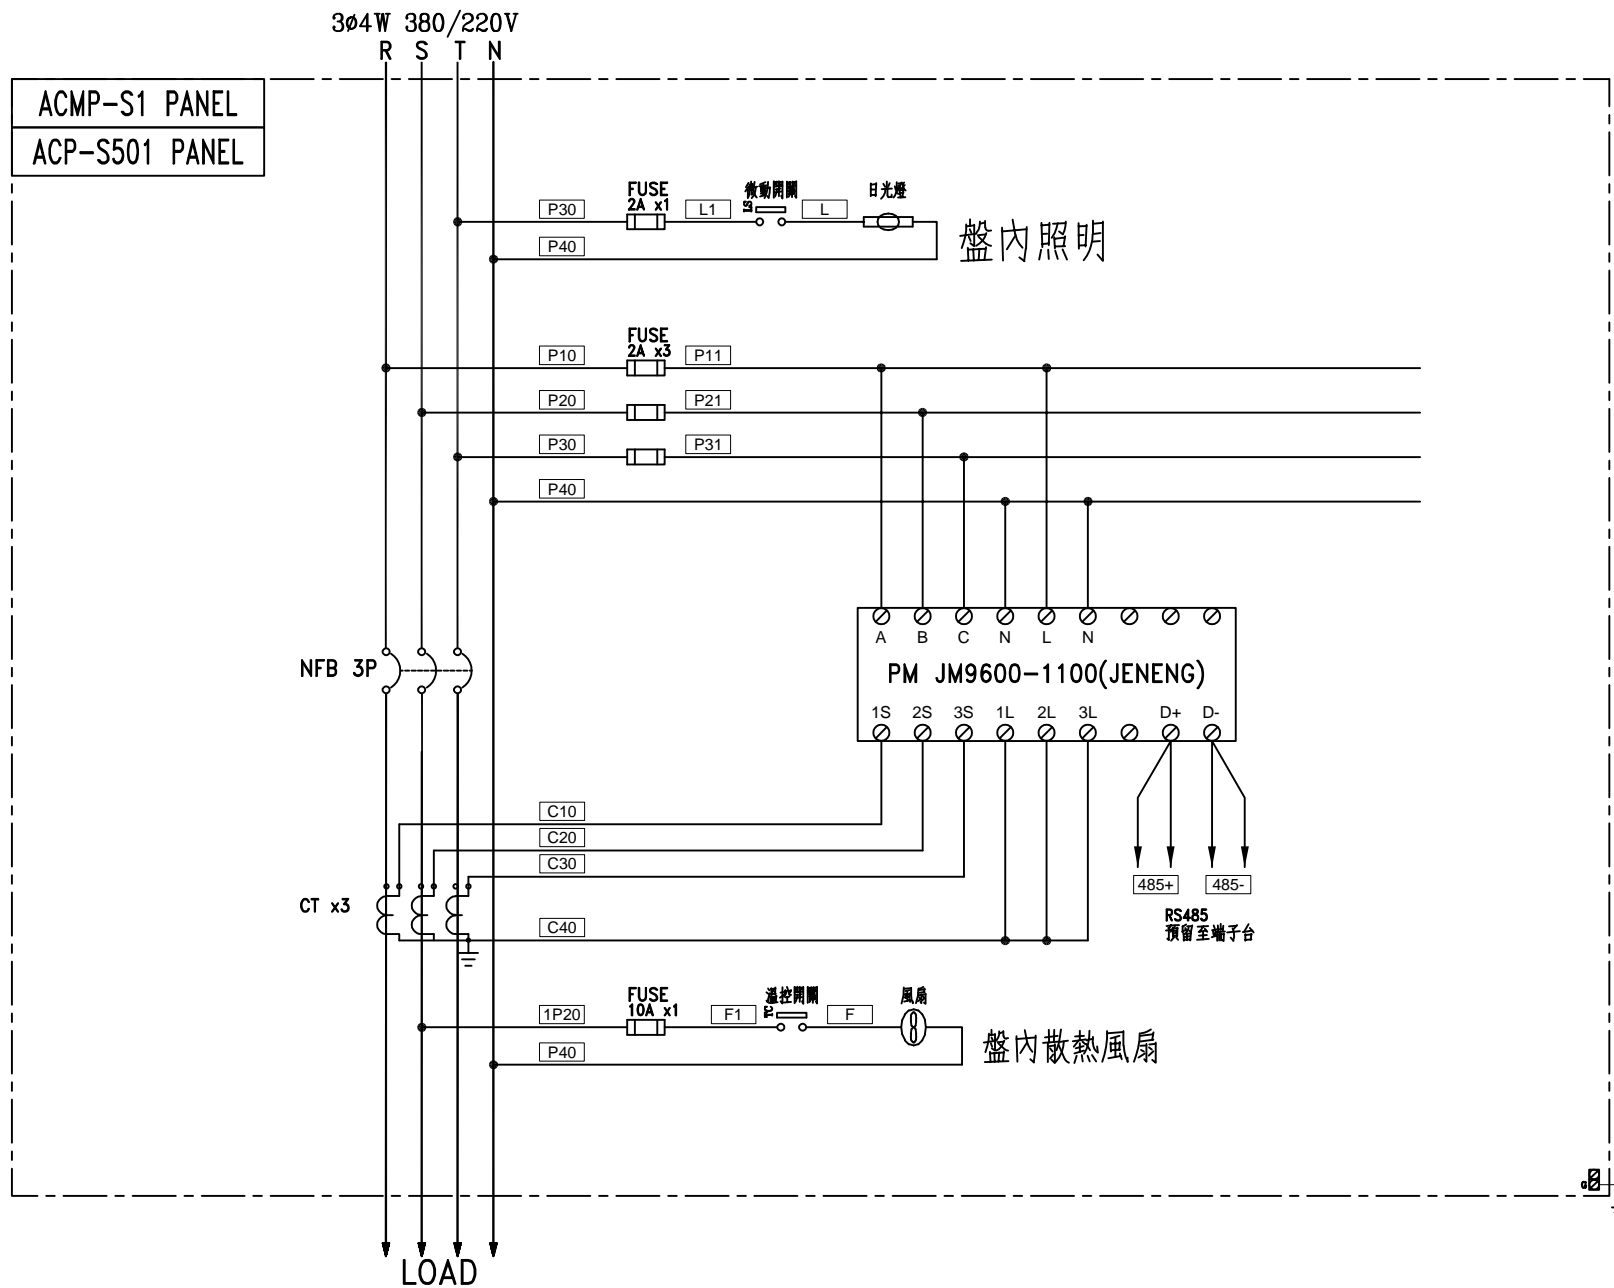

客戶 CUSTOMER:	大勝系統工程股份有限公司	核准 APPROVED BY:	審核 CHECKED BY:	設計 DESIGNED BY:	繪圖 DRAWER:	版次 REV	修正摘要 SUMMARY	日期 DATE	圖名 TITLE:
用途 USER:	宏全國際自貿廠二期3F及 5F吹瓶機水、電、風工程	設計課 洪志勇	設計課 阮家豪	設計課 謝啓彥	設計課 謝啓彥	工號 WORKING NO.: 112121501	規劃日期 DATE: 112年12月21日	圖號 DWG. NO.: LB03	系統複線圖
		□ 保留圖	單位 DM: 釐米 (mm)	案號 DRAWING NO.:	比例 SCALE:			張數 SHEET NO.:	版次 REV: A




CH 漢華機械電股份有限公司
CHAN HUA MACHINERY & ELECTRIC CO. LTD.
TEL: (04)23581130 FAX: (04)23581140
廠址: 台中市南屯區工業 25 路 25 號

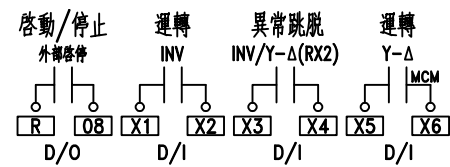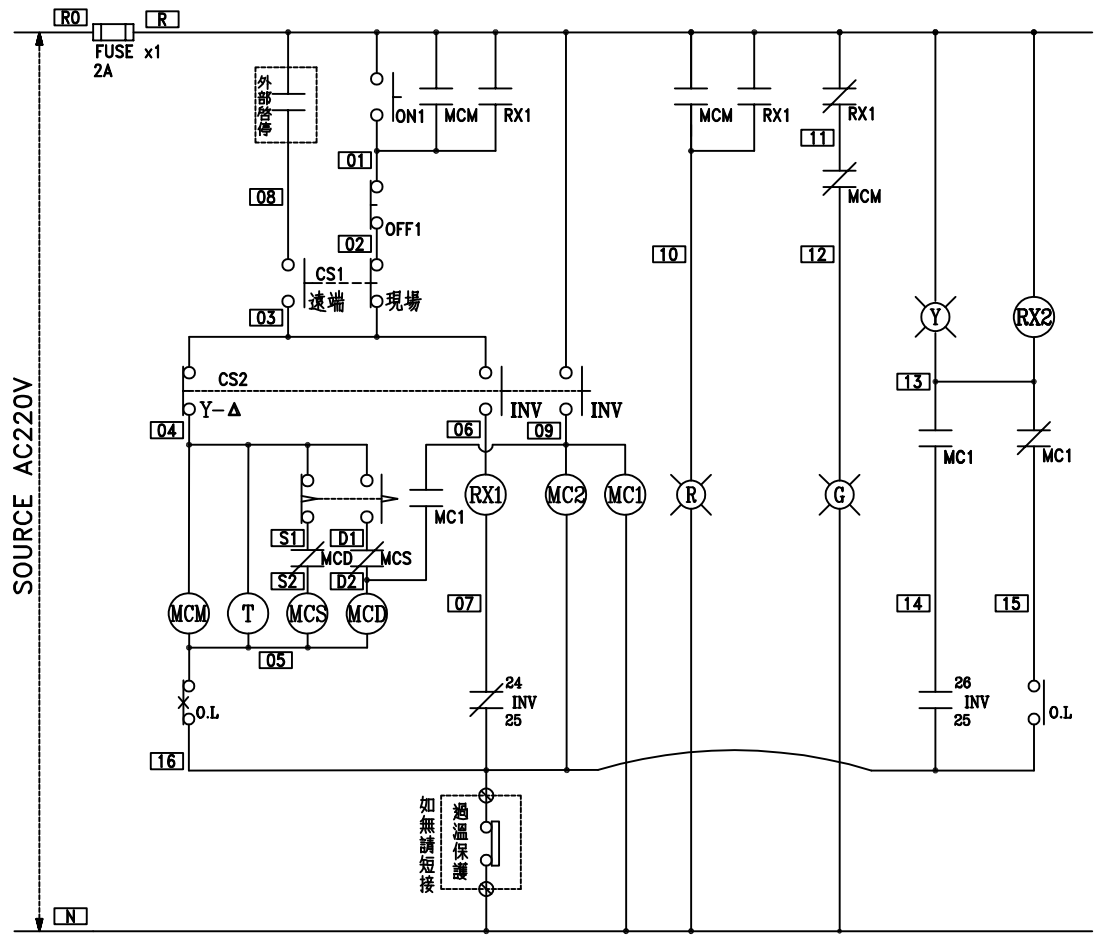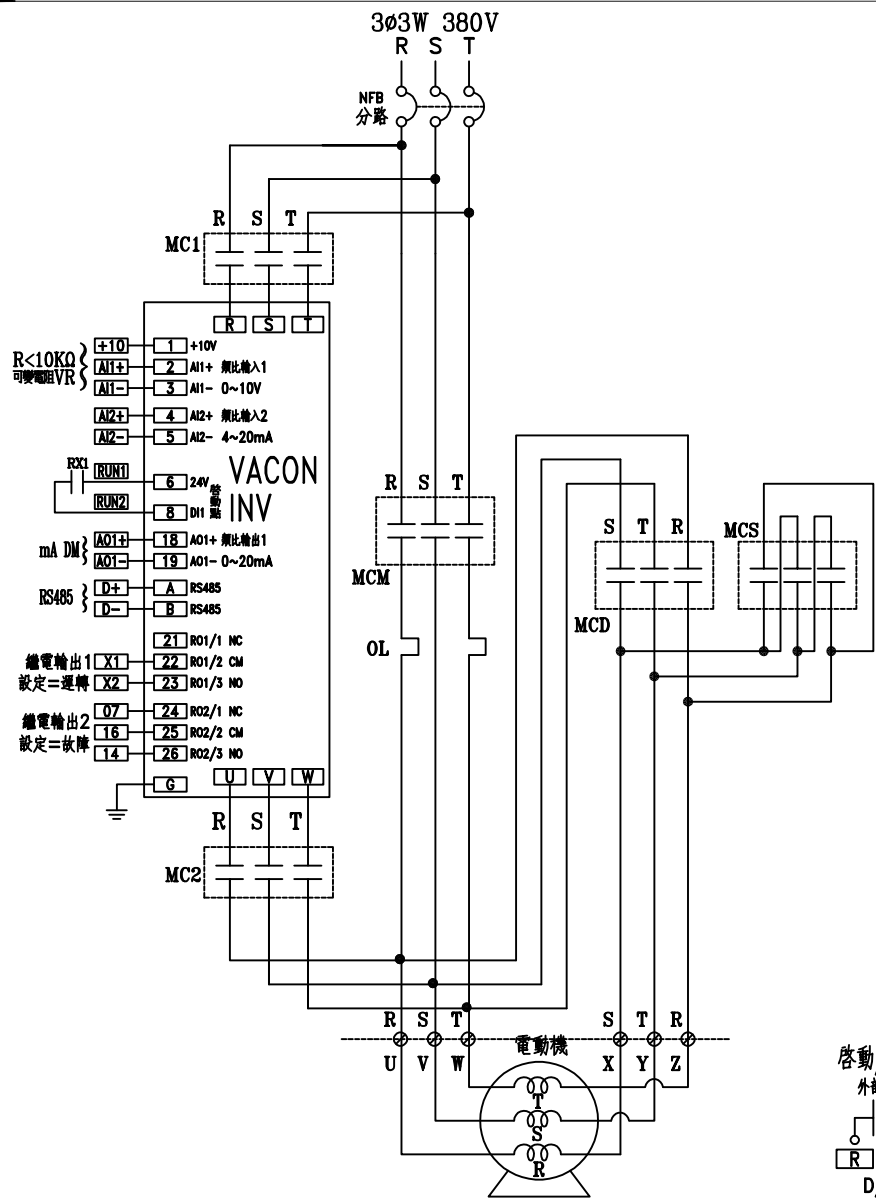

盤內線號重複時,請於線號前
加分組別如A組B.C....E.F.....

盤名	迴路	編號
ACMP-S1	5	C
ACMP-S1	6(二期預留)	D

客戶 CUSTOMER: 大勝系統工程股份有限公司	核准 APPROVED BY: 設計課 洪志勇	審核 CHECKED BY: 設計課 阮家豪	設計 DESIGNED BY: 設計課 謝啟彥	繪圖 DRAWER: 設計課 謝啟彥	工號 WORKING NO.: 112121501	案號 DRAWING NO.:	版次 REV:	修正摘要 SUMMARY:	日期 DATE:	圖名 TITLE: 系統控制圖
用途 USER: 宏全國際自貿廠二期3F及 5F吹瓶機水、電、風工程	□ 保留圖	單位 DIM: 釐米 (mm)	工號 WORKING NO.: 112121501	案號 DRAWING NO.:	比例 SCALE:	圖號 DWG. NO.: LC01	張數 SHEET NO.: /	版次 REV: A		

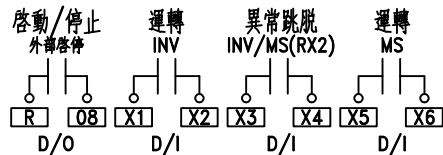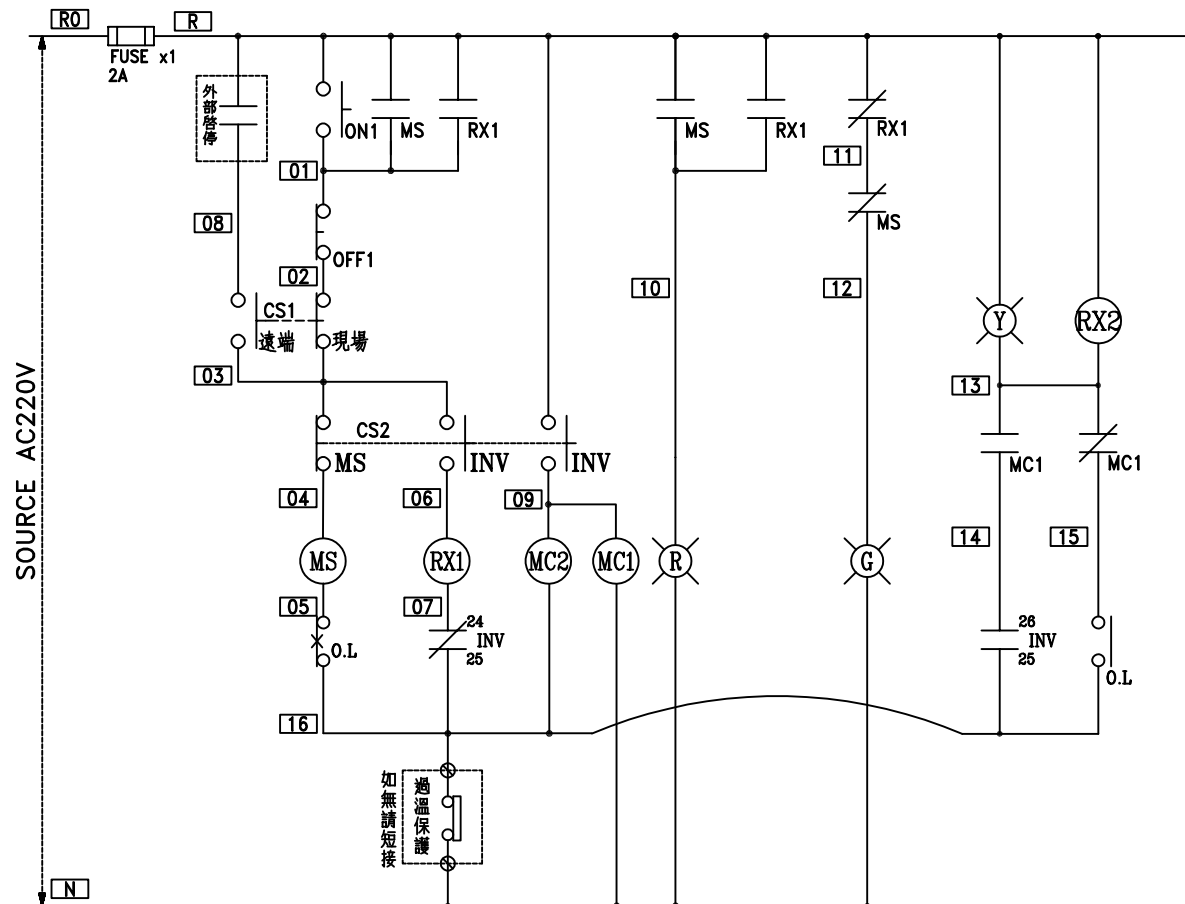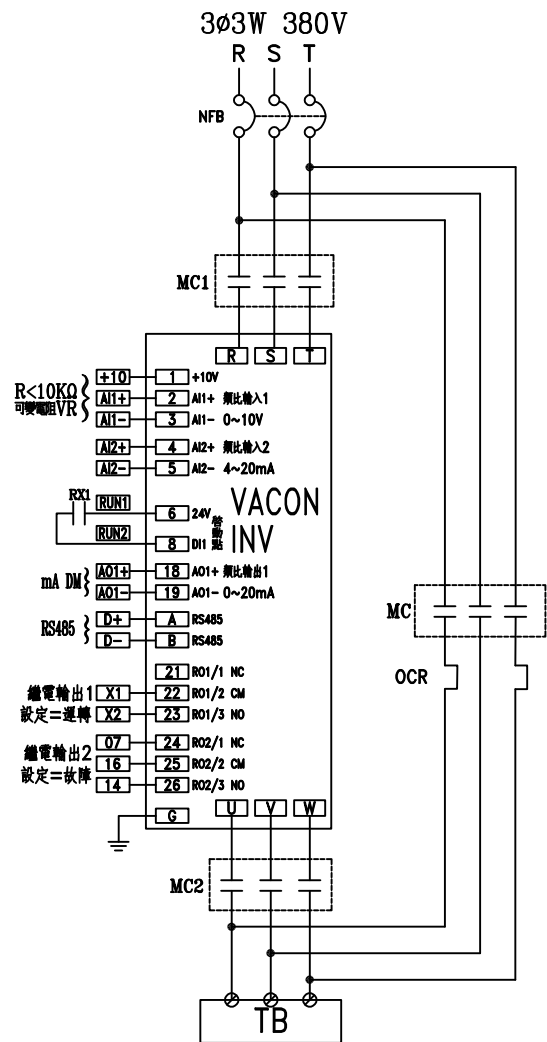



盤內線號重複時,請於線號前
加分組別如A組B.C....E.F.....

盤名	迴路	編號
ACMP-S1	3	A
ACMP-S1	4(二期預留)	B
ACP-S501	7.8.10.11	D.E.G.H

客戶 CUSTOMER: 大勝系統工程股份有限公司	核准 APPROVED BY: 設計課 洪志勇	審核 CHECKED BY: 設計課 阮家豪	設計 DESIGNED BY: 設計課 謝啟彥	繪圖 DRAWER: 設計課 謝啟彥	工號 WORKING NO.: 112121501	版次 REV	修正摘要 SUMMARY	日期 DATE	圖名 TITLE: 系統控制圖
用途 USER: 宏全國際自貿廠二期3F及 5F吹瓶機水、電、風工程	設計課 洪志勇	設計課 阮家豪	設計課 謝啟彥	設計課 謝啟彥	案號 DRAWING NO.: 112121501	規劃日期 DATE: 112年12月21日			圖號 DWG. NO.: LC02
	□ 保留圖	單位 DM: 釐米 (mm)			案號 DRAWING NO.: 112121501	比例 SCALE:			張數 SHEET NO.: /

CH 漢華機電股份有限公司
CHAN HUA MACHINERY & ELECTRIC CO. LTD.
TEL: (04)23581130 FAX: (04)23581140
廠址: 台中市南屯區工業 25 路 25 號

3ø3W 380V

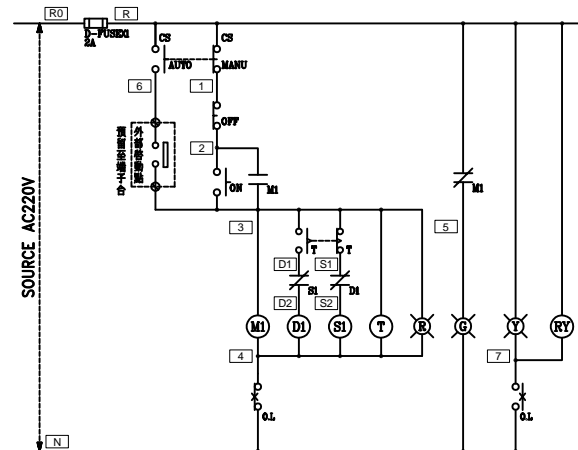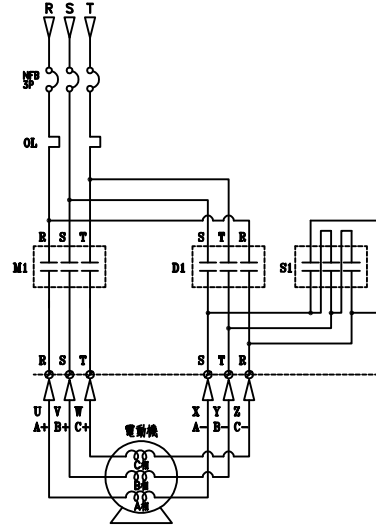

降壓啟動控制圖


盤內線號重複時,請於線號前
加分組別如A組B.C....E.F.....

盤名	迴路	編號
ACMP-S1	9	G
ACMP-S1	10(二期預留)	H
ACP-S501	5	B

迴門端子
TB R
TB N
TB 2
TB 3
TB 4
TB 5
TB 6
TB 7
TB

外部啟動點
TB 3
TB 6
TB

監控端子
TB X1
TB X2
TB X3
TB X4
TB X5
TB X6

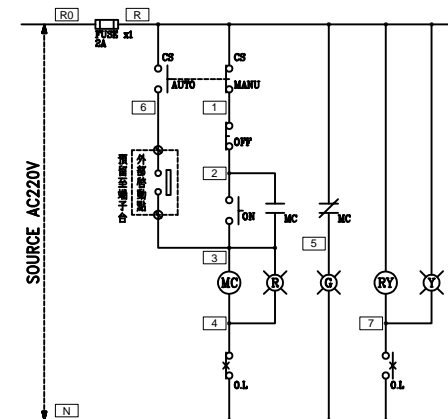

迴門端子
TB R
TB N
TB 2
TB 3
TB 4
TB 5
TB 6
TB 7
TB

外部啟動點
TB 3
TB 6
TB

監控端子
TB X1
TB X2
TB X3
TB X4
TB

盤內線號重複時,請於線號前
加分組別如A組B.C....E.F.....

盤名	迴路	編號
ACMP-S1	7	E
ACMP-S1	8(二期預留)	F
ACMP-S1	11.12.13	I.J.K
ACP-S501	4.6.9	A.C.F
AHU-S301~S303	1.2.3	A.B.C
CDAP	12.14	I.J

客戶 CUSTOMER: 大勝系統工程股份有限公司		核准 APPROVED BY:	審核 CHECKED BY:	設計 DESIGNED BY:	繪圖 DRAWER:	 漢華機械股份有限公司 CHAN-HUA MACHINERY & ELECTRIC CO. LTD. TEL: (04)23581130 FAX: (04)23581140 廠址: 台中市南屯區工業 25 路 25 號	版次 REV	修正摘要 SUMMARY	日期 DATE	圖名 TITLE: 系統控制圖	
用途 USER: 宏全國際自貿廠二期3F及 5F吹瓶機水、電、風工程		設計課 洪志勇	設計課 阮家豪	設計課 謝啓彦	設計課 謝啓彦		工號 WORKING NO.: 112121501	規劃日期 DATE: 112年12月21日			圖號 DWG. NO.: LC03
		<input type="checkbox"/> 保留圖		單位 Dim: 毫米 (mm)	案號 DRAWING NO.:	比例 SCALE:				張數 SHEET NO.: /	