





TO:MPB1

 $I_C \geq 50 \text{KA}$ 

客戶 CUSTOMER:	大勝系統工程股份有限公司			核准 APPROVED BY:	審核 CHECKED BY:	設計 DESIGNED BY:	繪圖 DRAWER:	 華華機電股份有限公司 CHAN HUA MACHINERY & ELECTRIC CO. LTD. TEL: (04)23581130 FAX: (04)23581140 廠址: 台中市南區工業 -25 路 25 號	版次 REV	修正摘要 SUMMARY	日期 DATE	圖名 TITLE:	系統單線圖	
用途 USER:	宏全國際自貿廠二期3F及5F吹瓶機水、電、風工程			設計課 洪志勇	設計課 阮家豪	設計課 謝啓彦	設計課 謝啓彦		工 號 WORKING NO.: 112121501	規劃日期 DATE: 112年2月21日			圖號 DWG. NO.: LA04	版次 REV: A
	<input type="checkbox"/> 保留圖			單位 DM: 毫米 (mm)				案號 DRAWING NO.:	比例 SCALE:			張數 SHEET NO.:	/	

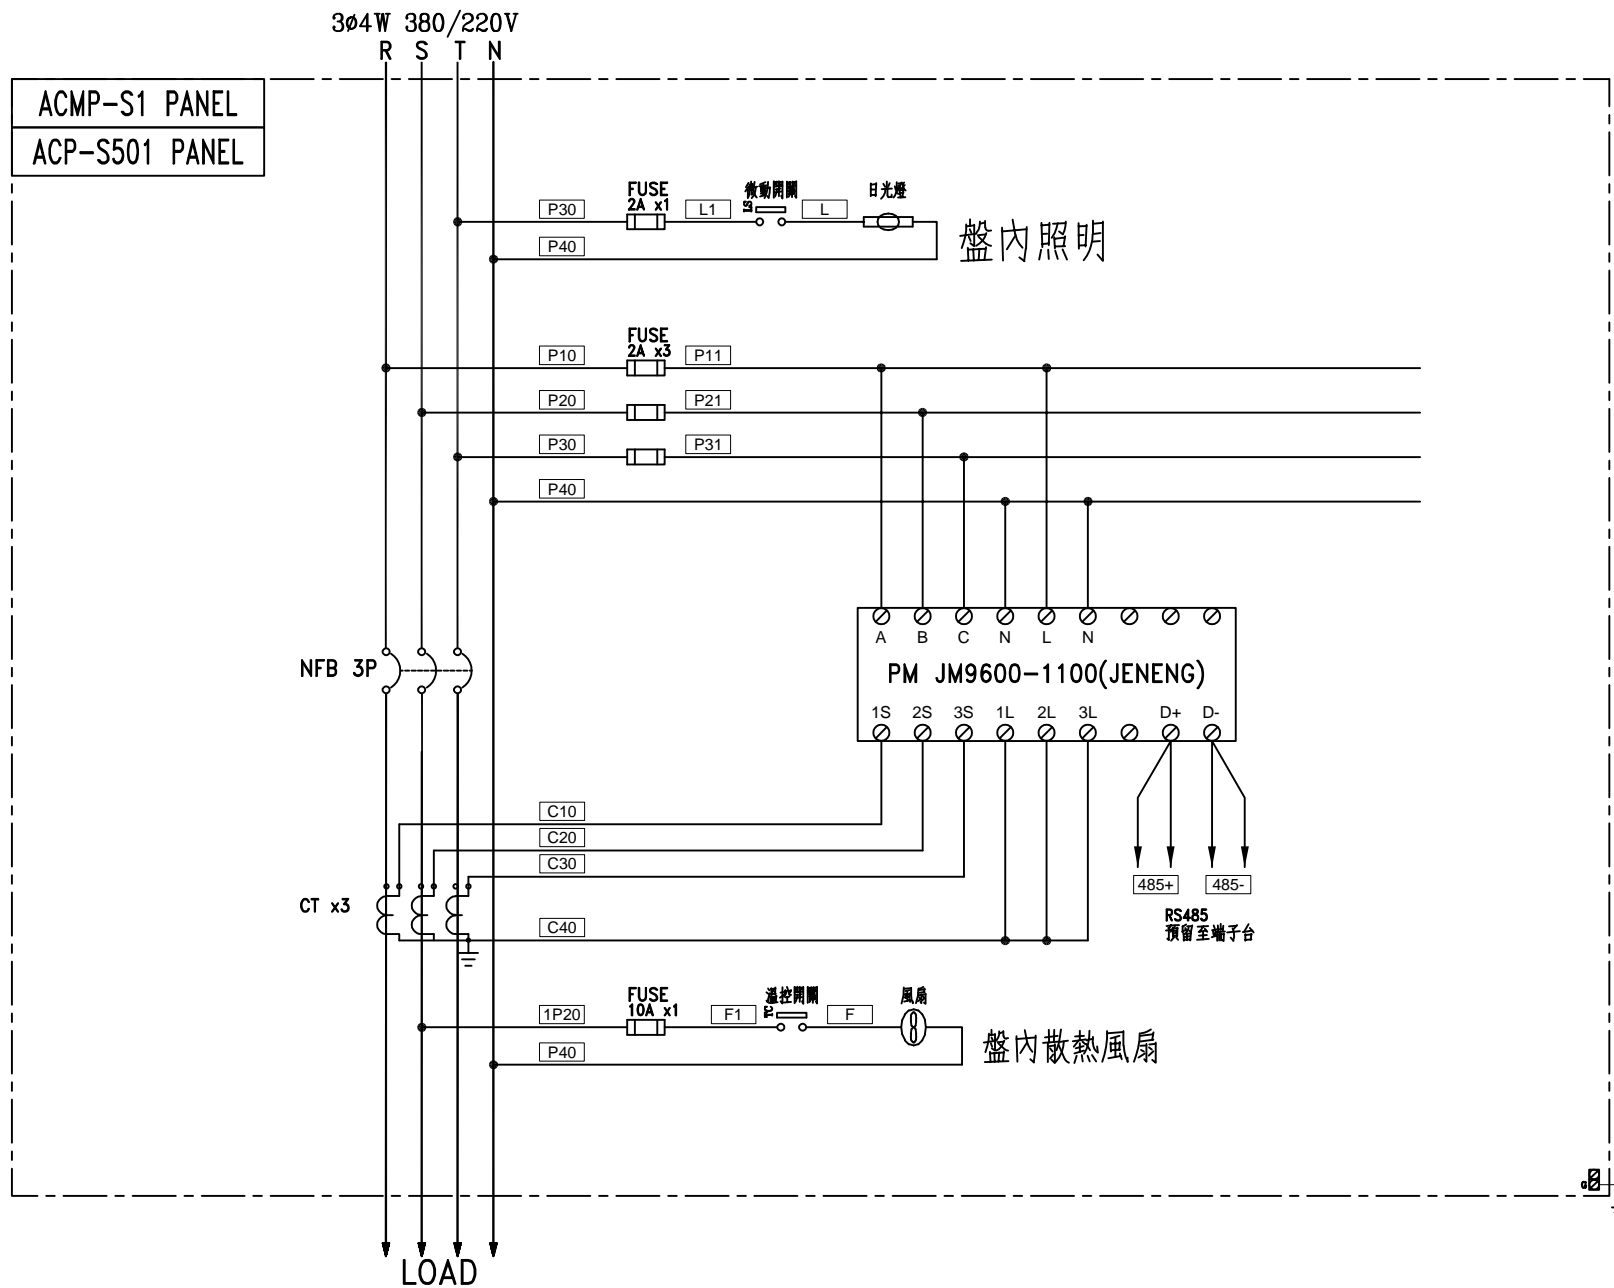

客戶 CUSTOMER:	大勝系統工程股份有限公司	核准 APPROVED BY:	審核 CHECKED BY:	設計 DESIGNED BY:	繪圖 DRAWER:	版次 REV	修正摘要 SUMMARY	日期 DATE	圖名 TITLE:
用途 USER:	宏全國際自貿廠二期3F及 5F吹瓶機水、電、風工程	設計課 洪志勇	設計課 阮家豪	設計課 謝啓彥	設計課 謝啓彥	工號 WORKING NO.: 112121501	規劃日期 DATE: 112年12月21日	圖號 DWG. NO.: LB03	系統複線圖
		<input type="checkbox"/> 保留圖	單位 DM: 釐米 (mm)	案號 DRAWING NO.:	比例 SCALE:			張數 SHEET NO.:	版次 REV: A

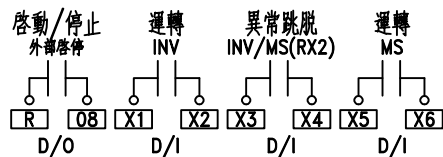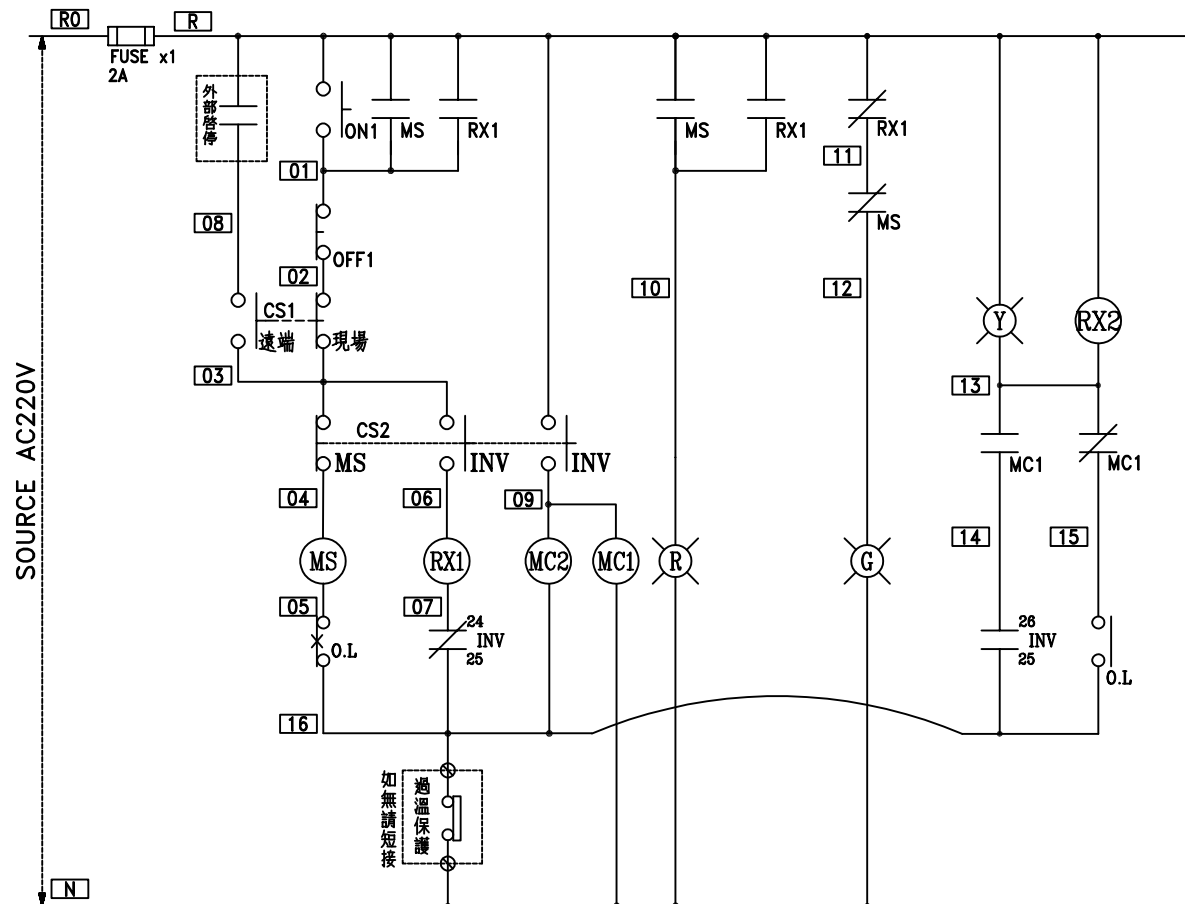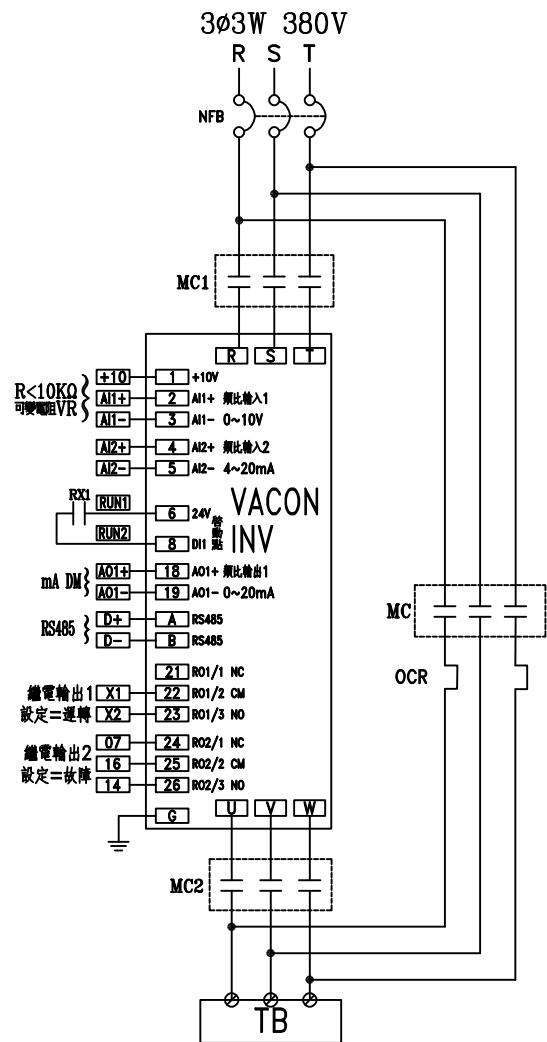

盤內線號重複時,請於線號前
加分組別如A組B.C....E.F.....

盤名	迴路	編號
ACMP-S1	3	A
ACMP-S1	4(二期預留)	B
ACP-S501	7.8.10.11	D.E.G.H

客戶 CUSTOMER:	大勝系統工程股份有限公司	核准 APPROVED BY:	審核 CHECKED BY:	設計 DESIGNED BY:	繪圖 DRAWER:	工號 WORKING NO.:	112121501	規劃日期 DATE:	112年12月21日	版次 REV	修正摘要 SUMMARY	日期 DATE	圖名 TITLE:	系統控制圖
用途 USER:	宏全國際自貿廠二期3F及 5F吹瓶機水、電、風工程	設計課 洪志勇	設計課 阮家豪	設計課 謝啟彥	設計課 謝啟彥	案號 DRAWING NO.:		比例 SCALE:					圖號 DWG. NO.:	LC02
		□ 保留圖		單位 單位: 釐米 (mm)									張數 SHEET NO.:	/

CH 漢華機電股份有限公司
CHAN HUA MACHINERY & ELECTRIC CO. LTD.
TEL: (04)23581130 FAX: (04)23581140
廠址: 台中市南屯區工業 25 路 25 號

