
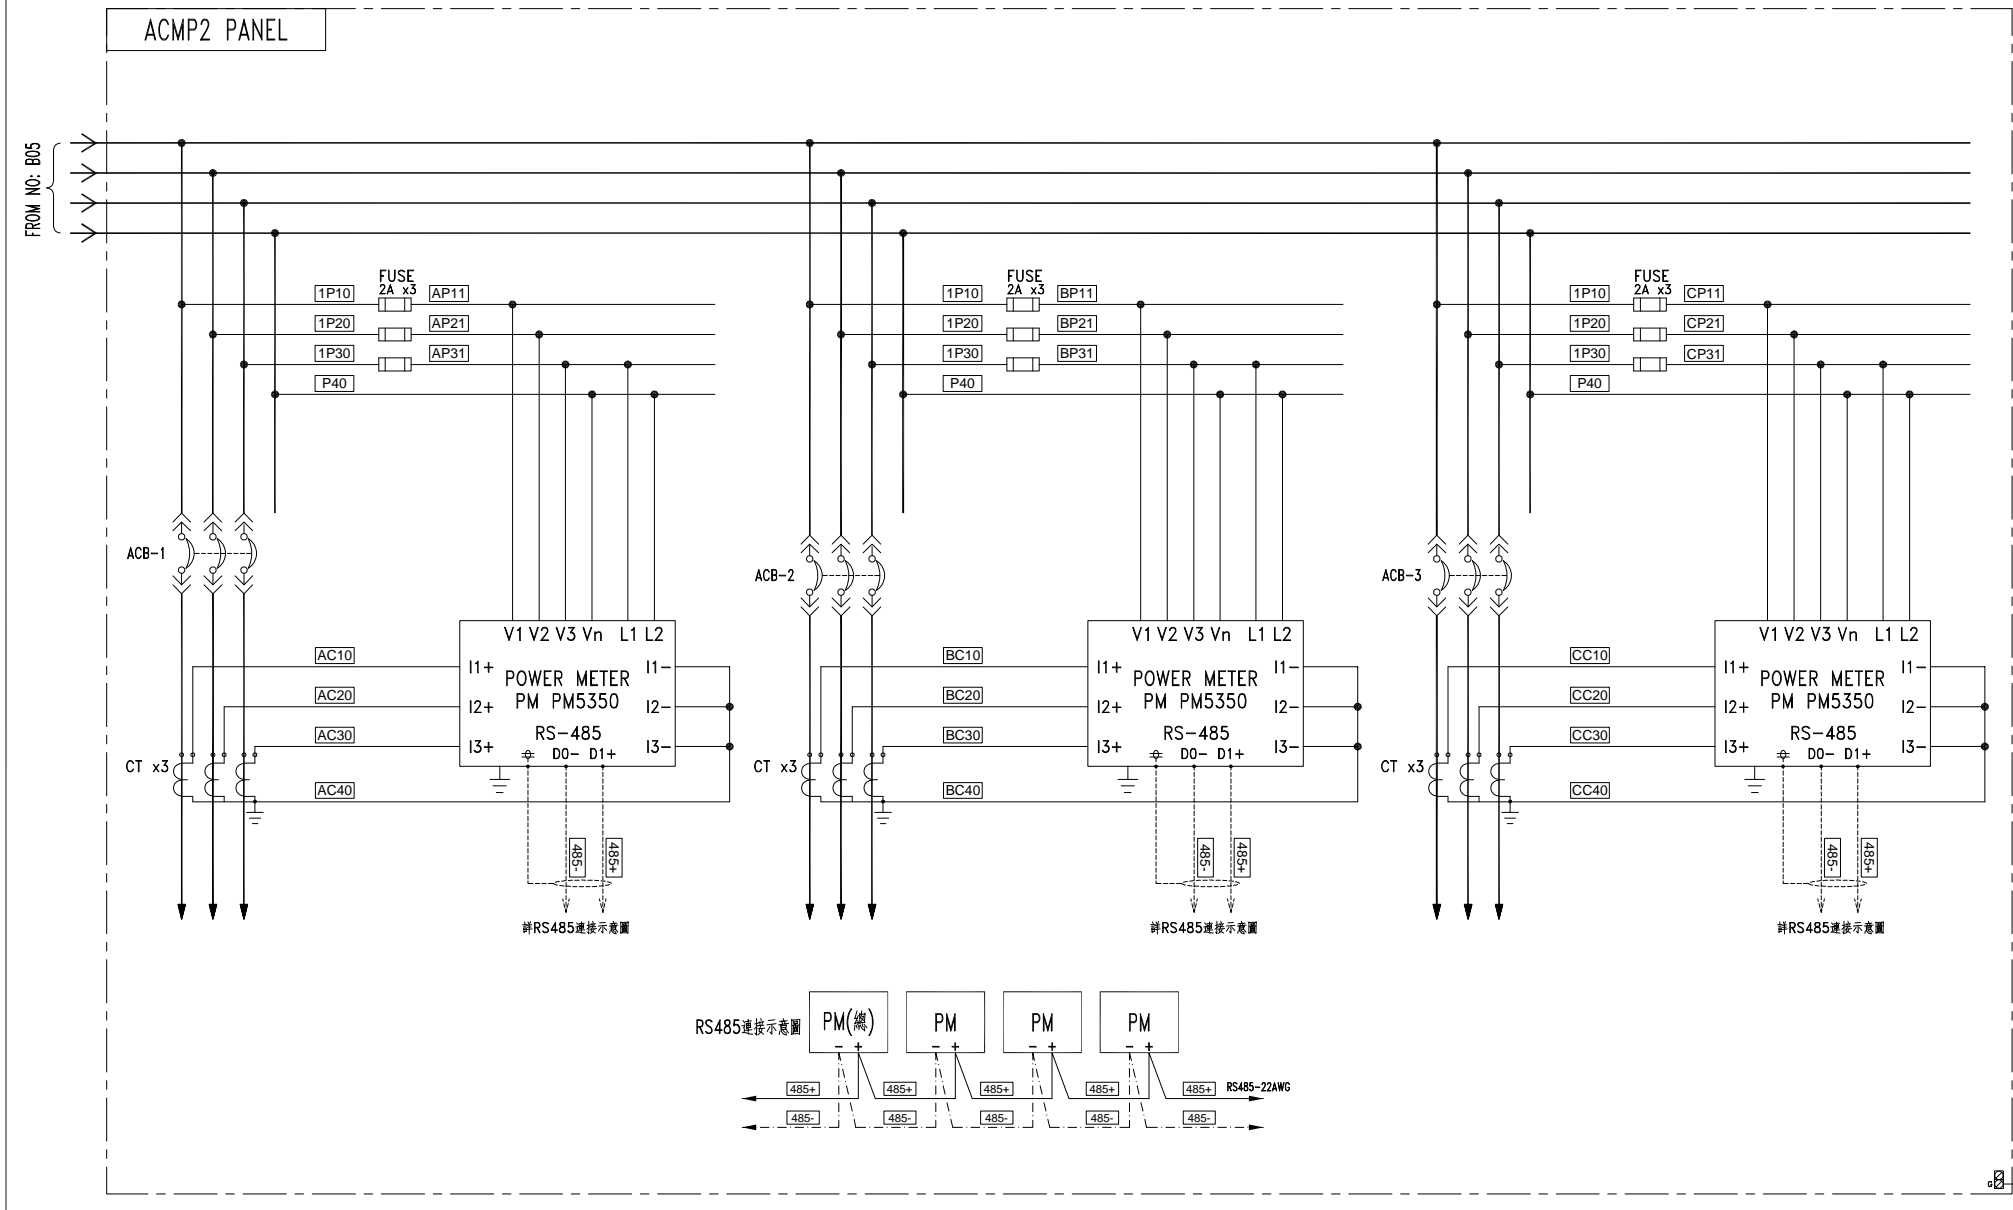





CKT NO.		1	2	3	4	TOTAL
CAPACITY(VA)		614000	614000	614000		1842000
CURRENT(A)		932.9	932.9	932.9		2798.7
LOAD(VA)	R	204666	204667	204667		614000
	S	204667	204667	204666		614000
	T	204667	204666	204667		614000
LOAD NAME	冰水主機 461KW CH-1	冰水主機 461KW CH-2	冰水主機 461KW CH-3	SPARE		P:1842KVA

客 戶 CUSTOMER:	特群機電股份有限公司			核 准 APPROVED BY:	審 核 CHECKED BY:	設 計 DESIGNED BY:	繪 圖 DRAWER:	 <b>建華機電股份有限公司</b> CHAN HUA MACHINERY & ELECTRIC CO. LTD. TEL: (04)23581130 FAX: (04)23581140 廠址: 台中市南屯區工業 25 路 25 號	版次 REV	修 正 摘 要 SUMMARY	日期 DATE	圖 名 TITLE:	系統單線圖	
用 途 USER:	臺中市立老人復健綜合醫院新建營運 移轉案老人暨綜合醫學中心新建工程			設計課 洪志勇	設計課 阮家豪	設計課 謝啓彥	設計課 謝啓彥		工 號 WORKING NO.: 112121902	規劃日期 DATE: 113年02月01日			圖 號 DWG. NO.: LA02	版次 REV: A
				<input type="checkbox"/> 保留圖	單 位 DM: 釐米 (mm)		案 號 DRAWING NO.:		比 例 SCALE:				張 數 SHEET NO.: /	







客戶 CUSTOMER: 特群機電股份有限公司  用途 USER: 臺中市立老人復健綜合醫院新建營運 移轉案老人暨綜合醫學中心新建工程	核准 APPROVED BY: 設計課 洪志勇 審核 CHECKED BY: 設計課 阮家豪 <input type="checkbox"/> 保留圖	設計 DESIGNED BY: 設計課 謝啓彥 繪圖 DRAWER: 設計課 謝啓彥 單位: 釐米 (mm)	<div data-bbox="922 1385 1294 1455">            建華機電股份有限公司            CHAN HUA MACHINERY &amp; ELECTRIC CO. LTD.            TEL: (04)23581130 FAX: (04)23581140            廠址: 台中市南屯區工業 25 路 25 號         </div> <div data-bbox="922 1465 1308 1536">           工號: 112121902 規劃日期: 113年02月01日            案號: 比例: 1:1            DRAWING NO.: SCALE:         </div>	版次 REV: 修正摘要 SUMMARY:	日期 DATE: 圖名 TITLE: 系統複線圖 圖號 DWG. NO.: LB06 版次 REV: A 張數 SHEET NO.: /
--	---	--	---	-----------------------------	---

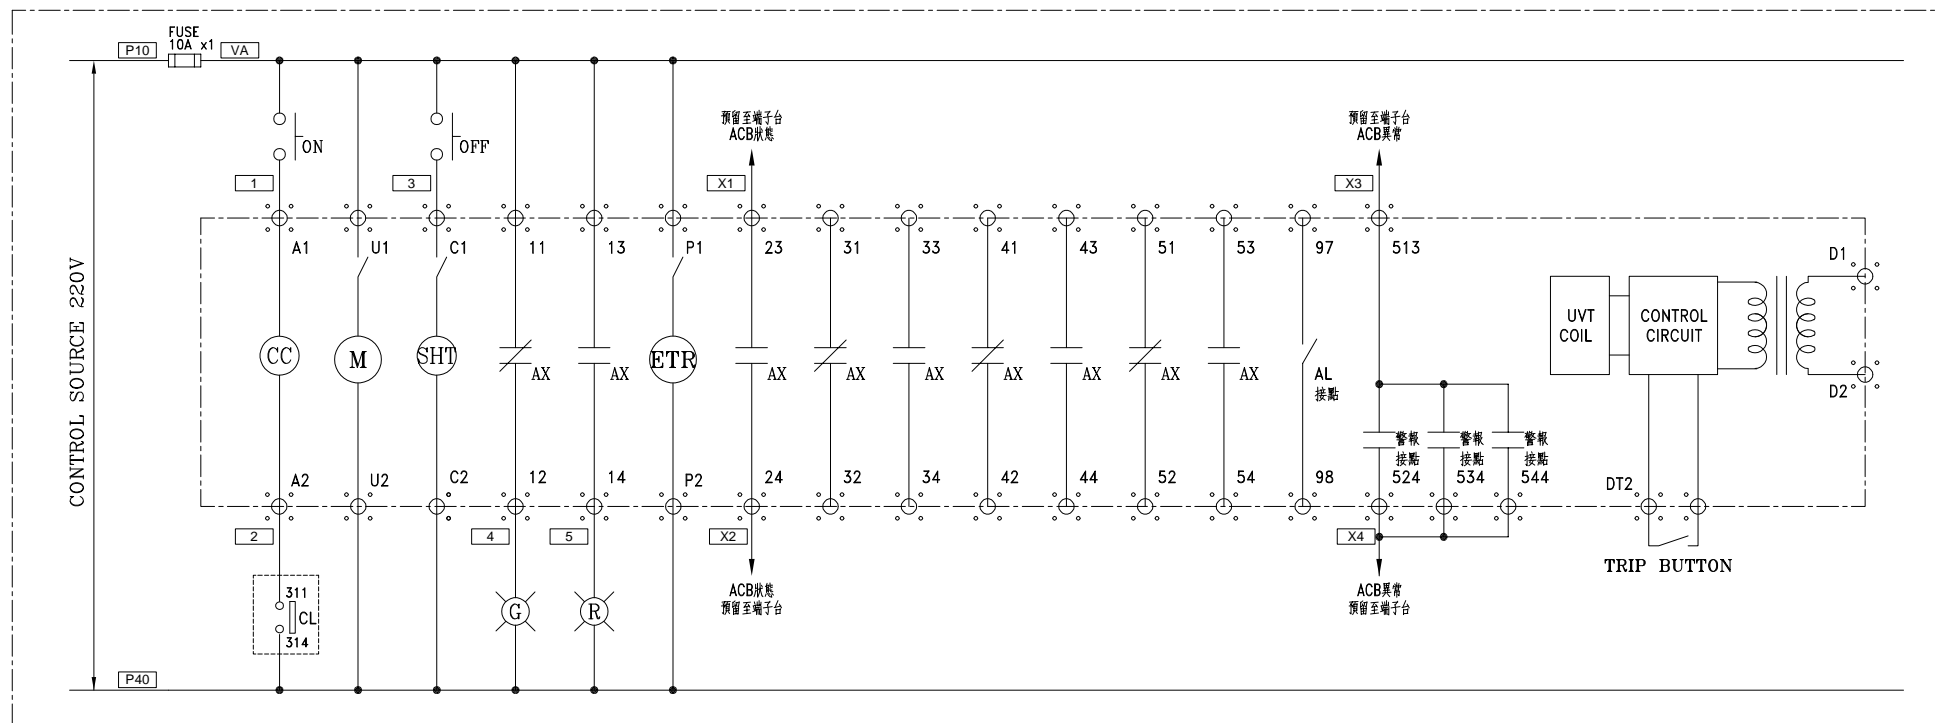



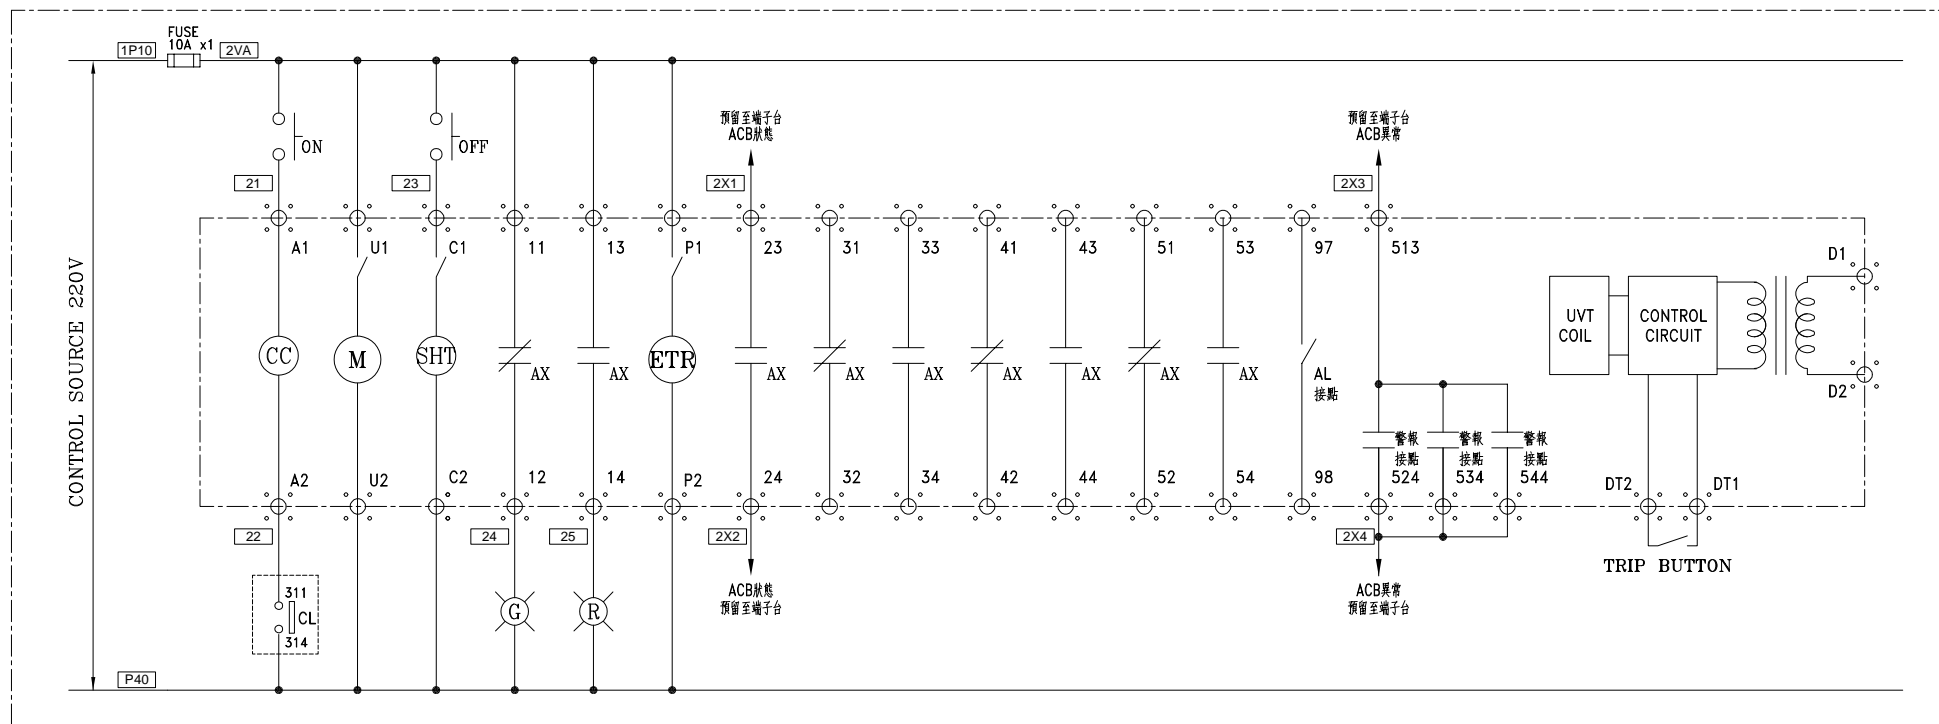


MITSUBISHI ACB  
EACMP-B PANEL 控制圖(迴路2)  
ACMP2 PANEL 控制圖(迴路2)

客戶 CUSTOMER: 特群機電股份有限公司  用途 USER: 臺中市立老人復健綜合醫院新建營運 移轉案老人暨綜合醫學中心新建工程	核准 APPROVED BY: 設計課 洪志勇	審核 CHECKED BY: 設計課 阮家豪	設計 DESIGNED BY: 設計課 謝啓彥	繪圖 DRAWER: 設計課 謝啓彥	<div data-bbox="922 1385 1294 1460">  <b>建華機電股份有限公司</b>            CHAN HUA MACHINERY &amp; ELECTRIC CO. LTD.            TEL: (04)23581130 FAX: (04)23581140            廠址: 台中市南屯區工業 25 路 25 號         </div> <div data-bbox="922 1460 1294 1536">           工號 WORKING NO.: 112121902            案號 DRAWING NO.:            規劃日期 DATE: 113年02月01日            比例 SCALE:         </div>	版次 REV:	修正摘要 SUMMARY:	日期 DATE:	<div data-bbox="1668 1374 2112 1536">           圖名 TITLE: 系統控制圖             圖號 DWG. NO.: LC03            張數 SHEET NO.: /            版次 REV: A         </div>
--	-------------------------------	------------------------------	-------------------------------	--------------------------	---	------------	------------------	-------------	--



客 戶 CUSTOMER: 特祥機電股份有限公司		核 准 APPROVED BY:	審 核 CHECKED BY:	設 計 DESIGNED BY:	繪 圖 DRAWER:	 <b>建華機電股份有限公司</b> CHAN HUA MACHINERY & ELECTRIC CO. LTD. TEL: (04) 23581130 FAX: (04) 23581140 廠址: 台中市南屯區工業 25 路 25 號	版次 REV	修 正 摘 要 SUMMARY	日期 DATE	圖 名 TITLE: 系統控制圖	
用 途 USER: 臺中市立老人復健綜合醫院新建營運 移轉案老人暨綜合醫學中心新建工程		設計課 洪志勇	設計課 阮家豪	設計課 謝彥彥	設計課 謝彥彥		工 號 WORKING NO.: 112121902	規劃日期 DATE: 113年02月01日			圖 號 DWG. NO.: LC04
		<input type="checkbox"/> 保留圖		單 位 DIM: 釐米 (mm)		案 號 DRAWING NO.:	比 例 SCALE:			張 數 SHEET NO.: /	