

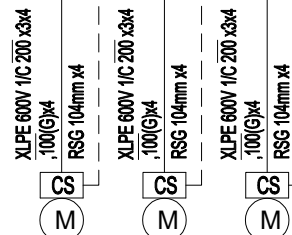


TO Contro Panel

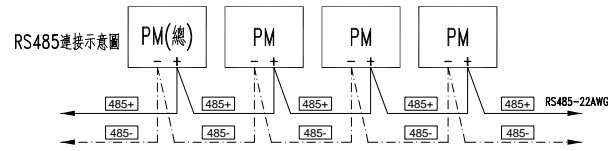


| CKT NO. | 1 | 2 | 3 | 4 | TOTAL |
|--------------|-----------------------|-----------------------|-----------------------|-------|-----------|
| CAPACITY(VA) | 614000 | 614000 | 614000 | | 1842000 |
| CURRENT(A) | 932.9 | 932.9 | 932.9 | | 2798.7 |
| LOAD(VA) | R | 204667 | 204667 | | 614000 |
| | S | 204667 | 204667 | | 614000 |
| | T | 204667 | 204667 | | 614000 |
| LOAD NAME | 冰水主機 461KW CH-1 | 冰水主機 461KW CH-2 | 冰水主機 461KW CH-3 | SPARE | P:1842KVA |

| | | | | | | | | | | | | | | |
|-----------------|--------------------------------------|--|--|--------------------|-------------------|--------------------|---------------|--|------------------------------|--------------------------|------------|--------------|----------------------|--------------|
| 客戶 CUSTOMER: | 特群機電股份有限公司 | | | 核准 APPROVED BY: | 審核 CHECKED BY: | 設計 DESIGNED BY: | 繪圖 DRAWER: | 建華機電股份有限公司 CHAN HUA MACHINERY & ELECTRIC CO. LTD. TEL: (04) 23581130 FAX: (04) 23581140 廠址: 台中市南屯區工業 25 路 25 號 | 版次 REV | 修正摘要 SUMMARY | 日期 DATE | 圖名 TITLE: | 系統單線圖 | |
| 用途 USER: | 臺中市立老人復健綜合醫院新建營運 移轉案老人暨綜合醫學中心新建工程 | | | 設計課 洪志勇 | 設計課 阮家豪 | 設計課 謝啓彥 | 設計課 謝啓彥 | | 工號 WORKING NO.: 112121902 | 規畫日期 DATE: 113年02月01日 | | | 圖號 DWG. NO.: LA02 | 版次 REV: A |

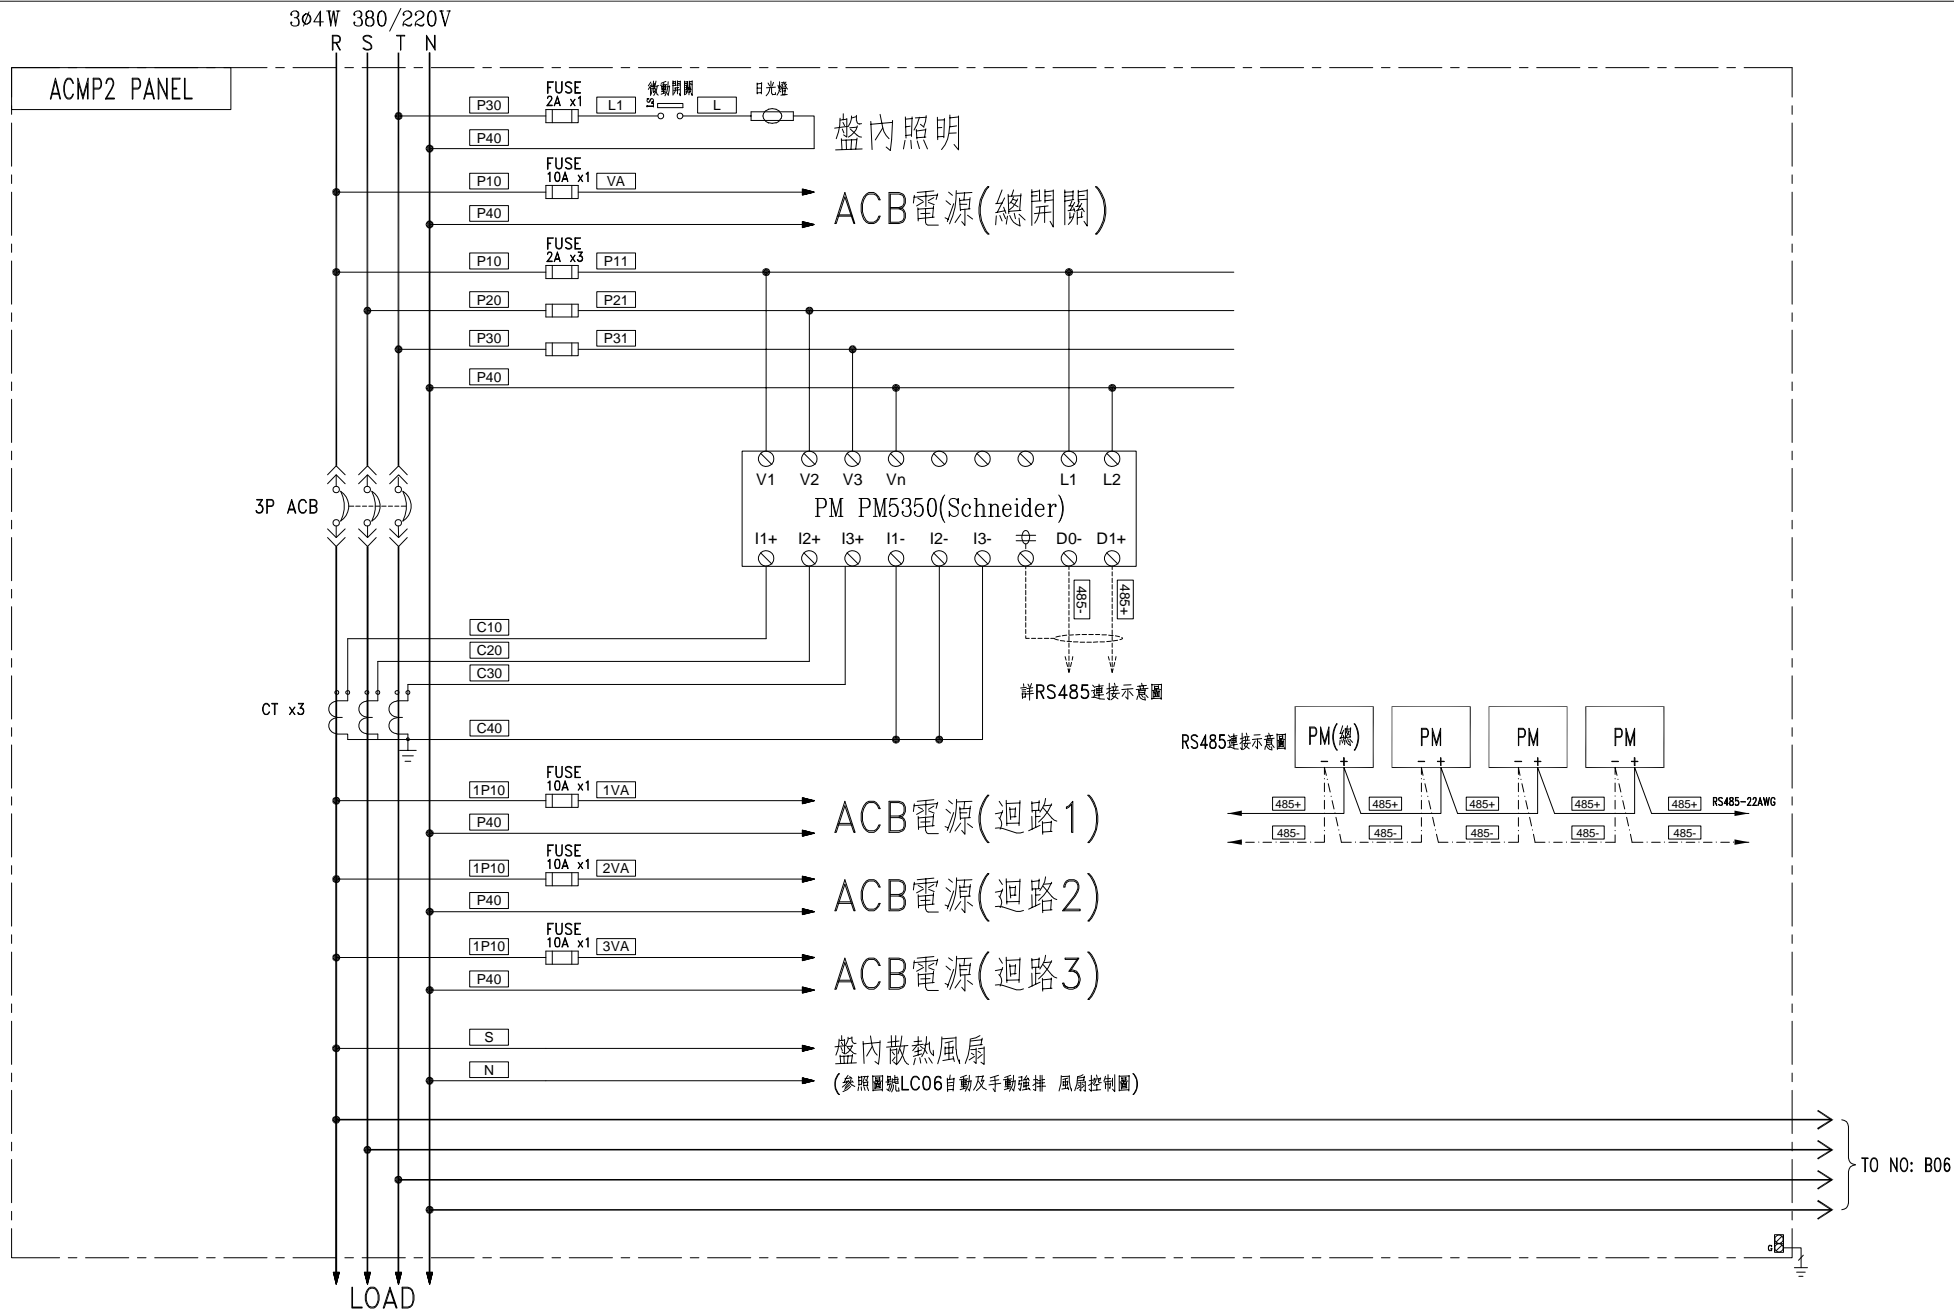


TO NO: B06

| | | | | | | | | | |
|----------------------------|--|-------------------|--------------------|--------------------|--|------------|------------------------------|--------------------------|----------------------|
| 客戶 CUSTOMER: 特群機電股份有限公司 | 核准 APPROVED BY: | 審核 CHECKED BY: | 設計 DESIGNED BY: | 繪圖 DRAWER: | 建華機電股份有限公司 CHAN HUA MACHINERY & ELECTRIC CO. LTD. TEL: (04)23581130 FAX: (04)23581140 廠址: 台中市南屯區工業 25 路 25 號 | 版次 REV | 修正摘要 SUMMARY | 日期 DATE | 圖名 TITLE: |
| | 用途 USER: 臺中市立老人復健綜合醫院新建營運 移轉案老人暨綜合醫學中心新建工程 | 設計課 洪志勇 | 設計課 阮家豪 | 設計課 謝啓彥 | | 設計課 謝啓彥 | 工號 WORKING NO.: 112121902 | 規劃日期 DATE: 113年02月01日 | |
| | <input type="checkbox"/> 保留圖 | | 單位: 釐米 (mm) | 案號 DRAWING NO.: | 比例 SCALE: | | | | 圖號 DWG. NO.: LB05 |
| | | | | | | | | | 版次 REV: A |
| | | | | | | | | | 張數 SHEET NO.: / |

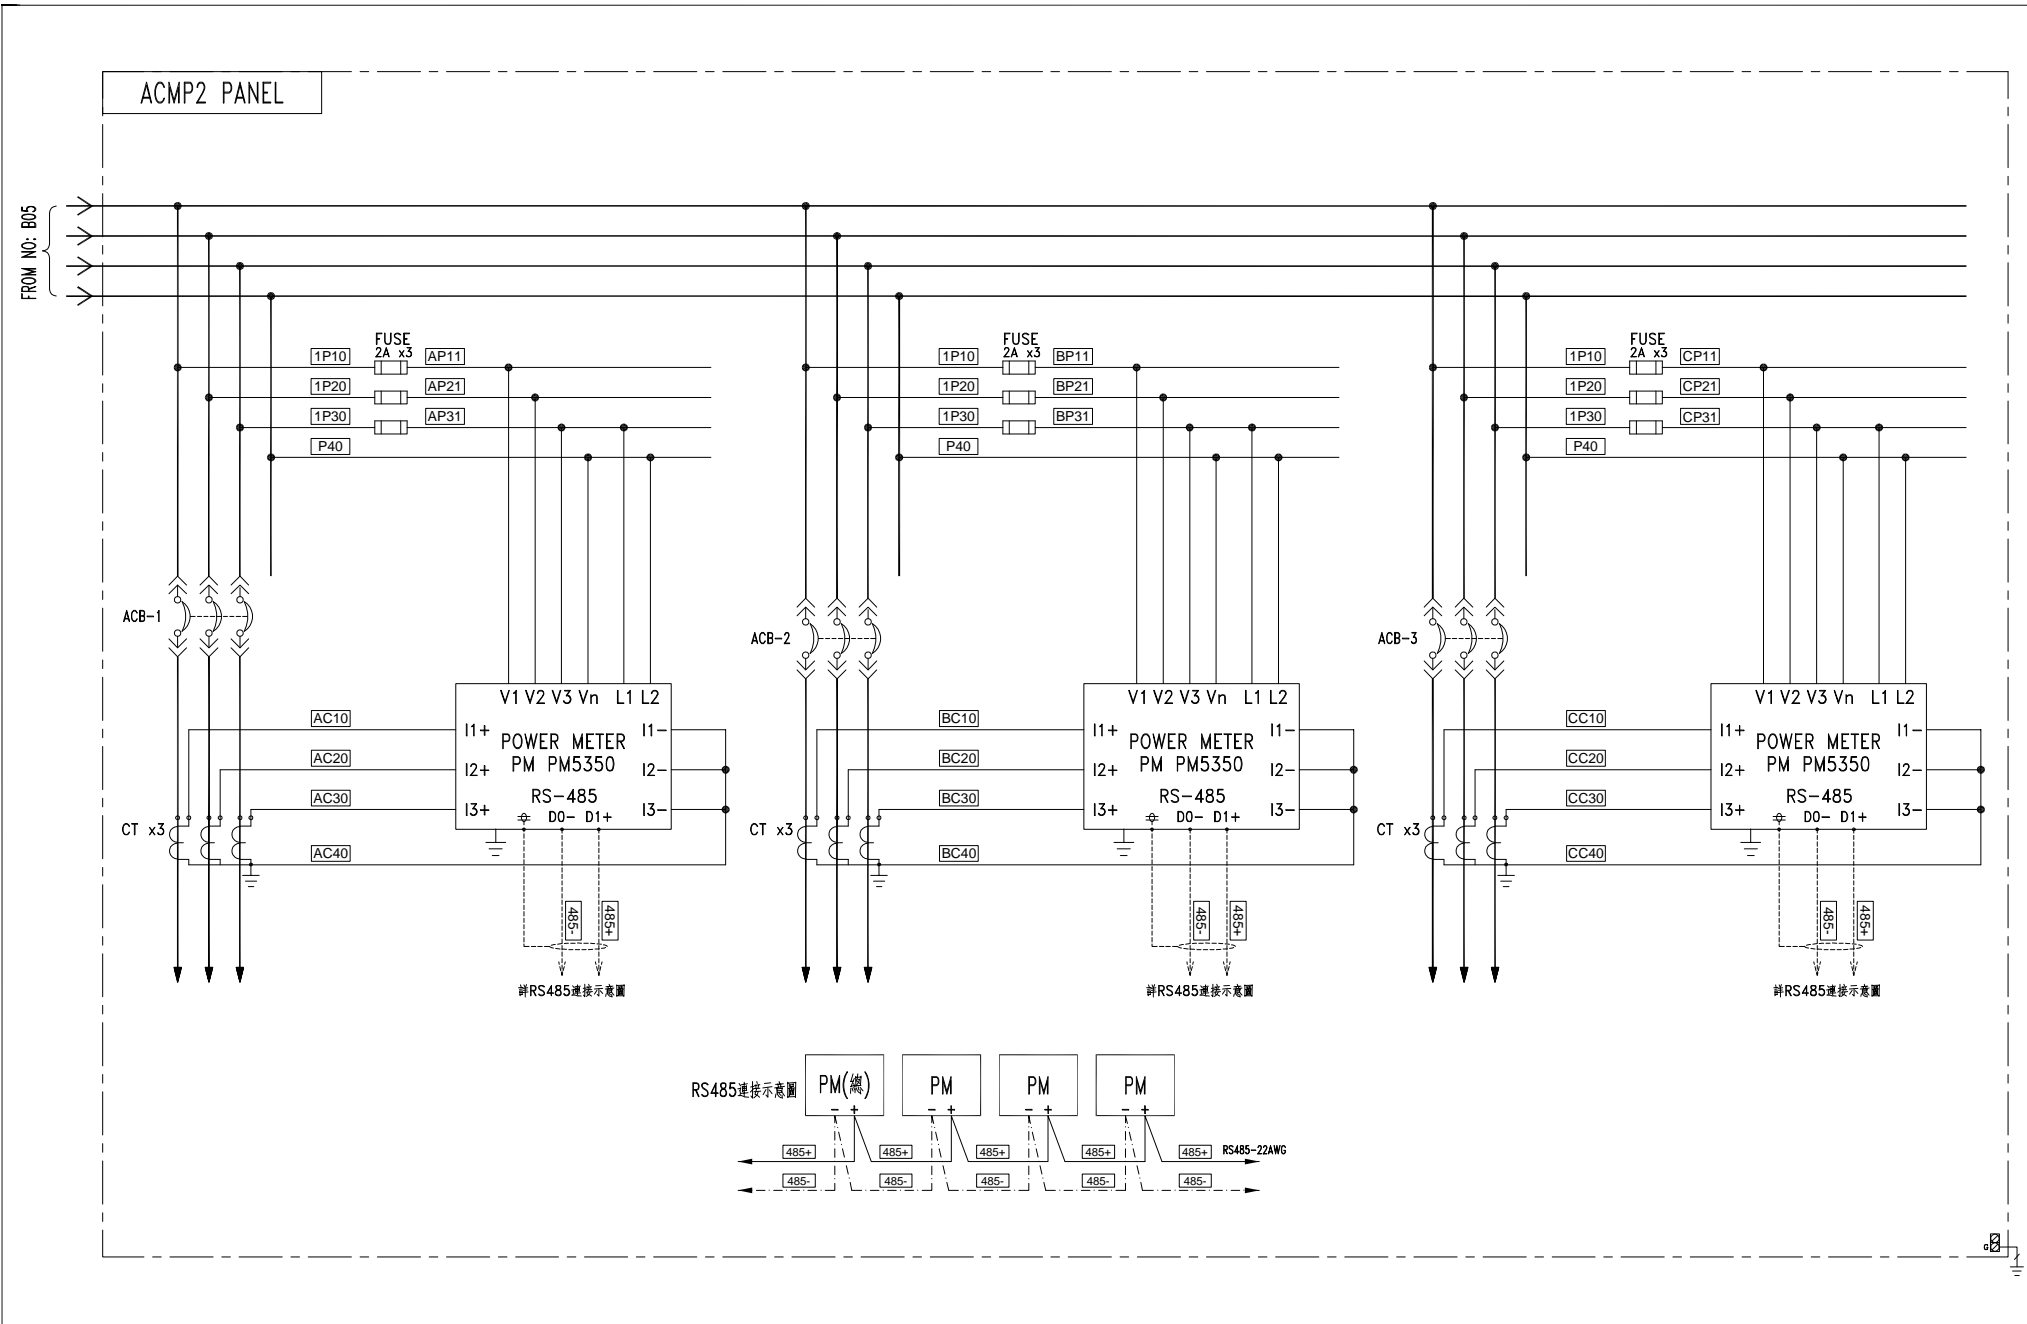

| | | | | | | | | | |
|--|--|---------------------------|----------------------------|-----------------------|---|--------------|------------------|----------------------|--------------------|
| 客戶 CUSTOMER: 特群機電股份有限公司 用途 USER: 臺中市立老人復健綜合醫院新建營運 移轉案老人暨綜合醫學中心新建工程 | 核准 APPROVED BY: 設計課 洪志勇 | 審核 CHECKED BY: 設計課 阮家豪 | 設計 DESIGNED BY: 設計課 謝啓彥 | 繪圖 DRAWER: 設計課 謝啓彥 | 建華機電股份有限公司 CHAN HUA MACHINERY & ELECTRIC CO. LTD. TEL: (04)23581130 FAX: (04)23581140 廠址: 台中市南屯區工業 25 路 25 號 工號: 112121902 規劃日期: 113年02月01日 案號: 比例: | 版次 REV: | 修正摘要 SUMMARY: | 日期 DATE: | 圖名 TITLE: 系統複線圖 |
| | <input type="checkbox"/> 保留圖 單位: DM: 釐米 (mm) | | | | | DRAWING NO.: | SCALE: | 圖號 DWG. NO.: LB06 | 版次 REV: A |

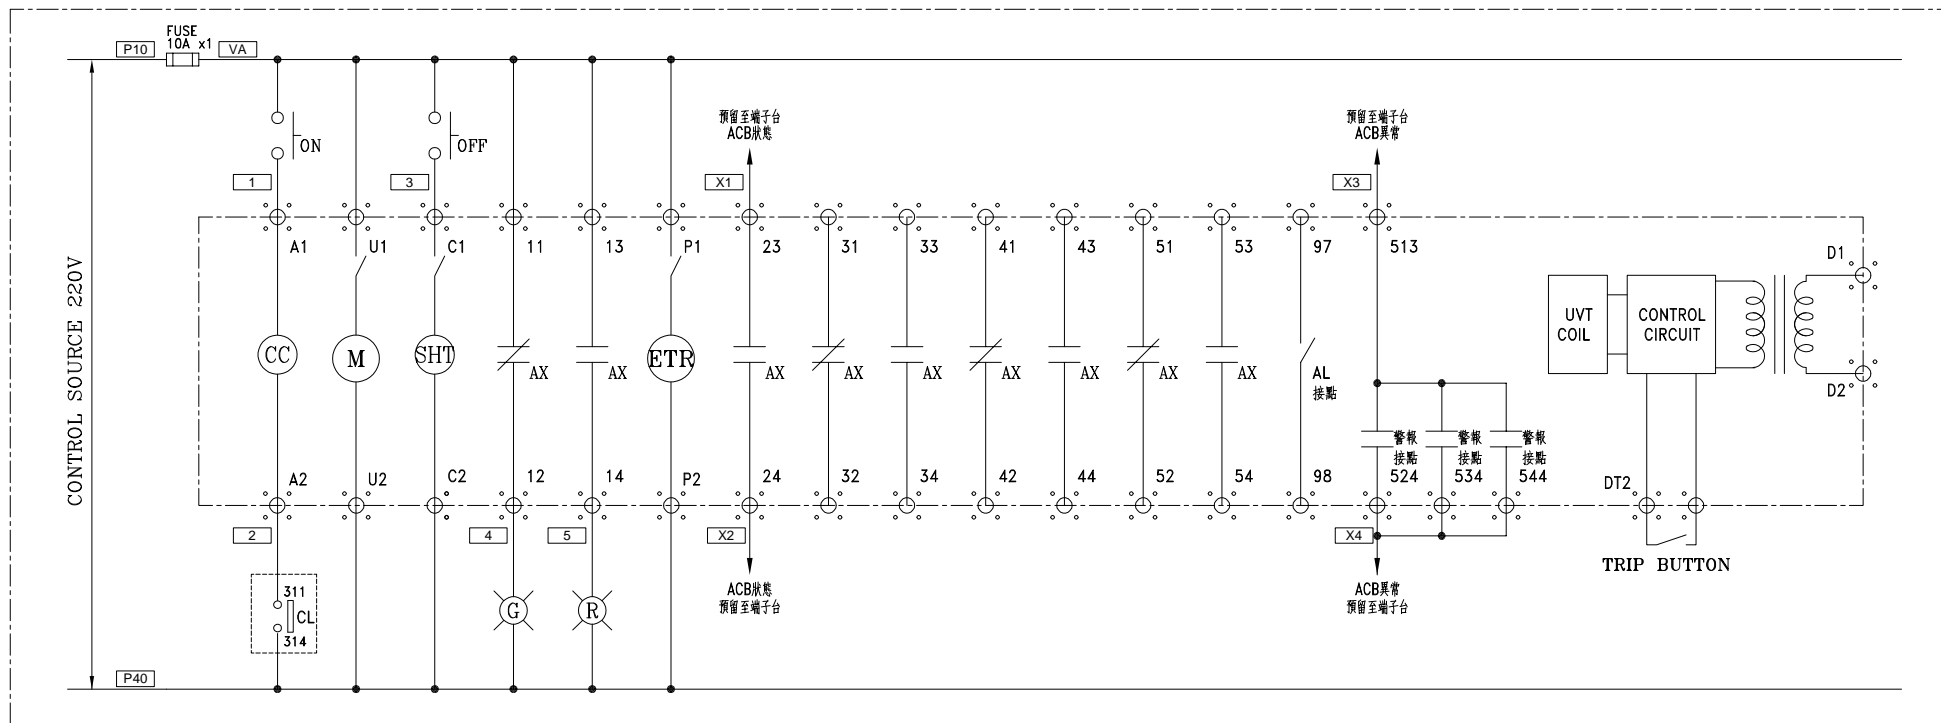

MITSUBISHI ACB

ACMP-A PANEL 控制圖(總開關)

EACMP-A PANEL 控制圖(總開關)

ACMP-B PANEL 控制圖(總開關)


EACMP-B PANEL 控制圖(總開關)


ACMP3 PANEL 控制圖(總開關)

ACMP2 PANEL 控制圖(總開關)

EACP-B3 PANEL 控制圖(總開關)


EACP-R1-B PANEL 控制圖(總開關)

| | | | | | | | | | |
|--|------------------------------|---------------------------|----------------------------|-----------------------|---|----------------|--|--|--------------------|
| 客戶 CUSTOMER: 特群機電股份有限公司 用途 USER: 臺中市立老人復健綜合醫院新建營運 移轉案老人暨綜合醫學中心新建工程 | 核准 APPROVED BY: 設計課 洪志勇 | 審核 CHECKED BY: 設計課 阮家豪 | 設計 DESIGNED BY: 設計課 謝啓彥 | 繪圖 DRAWER: 設計課 謝啓彥 |  建華機電股份有限公司 CHAN-HUA MACHINERY & ELECTRIC CO. LTD. TEL: (04)23581130 FAX: (04)23581140 廠址: 台中市南屯區工業 25 路 25 號 工號 WORKING NO.: 112121902 案號 DRAWING NO.: | 版次 REV: | 修正摘要 SUMMARY: | 日期 DATE: | 圖名 TITLE: 系統控制圖 |
| | <input type="checkbox"/> 保留圖 | | | | | 單位 DM: 釐米 (mm) | 規劃日期 DATE: 113年02月01日 比例 SCALE: | 圖號 DWG. NO.: LC01 張數 SHEET NO.: / | 版次 REV: A |

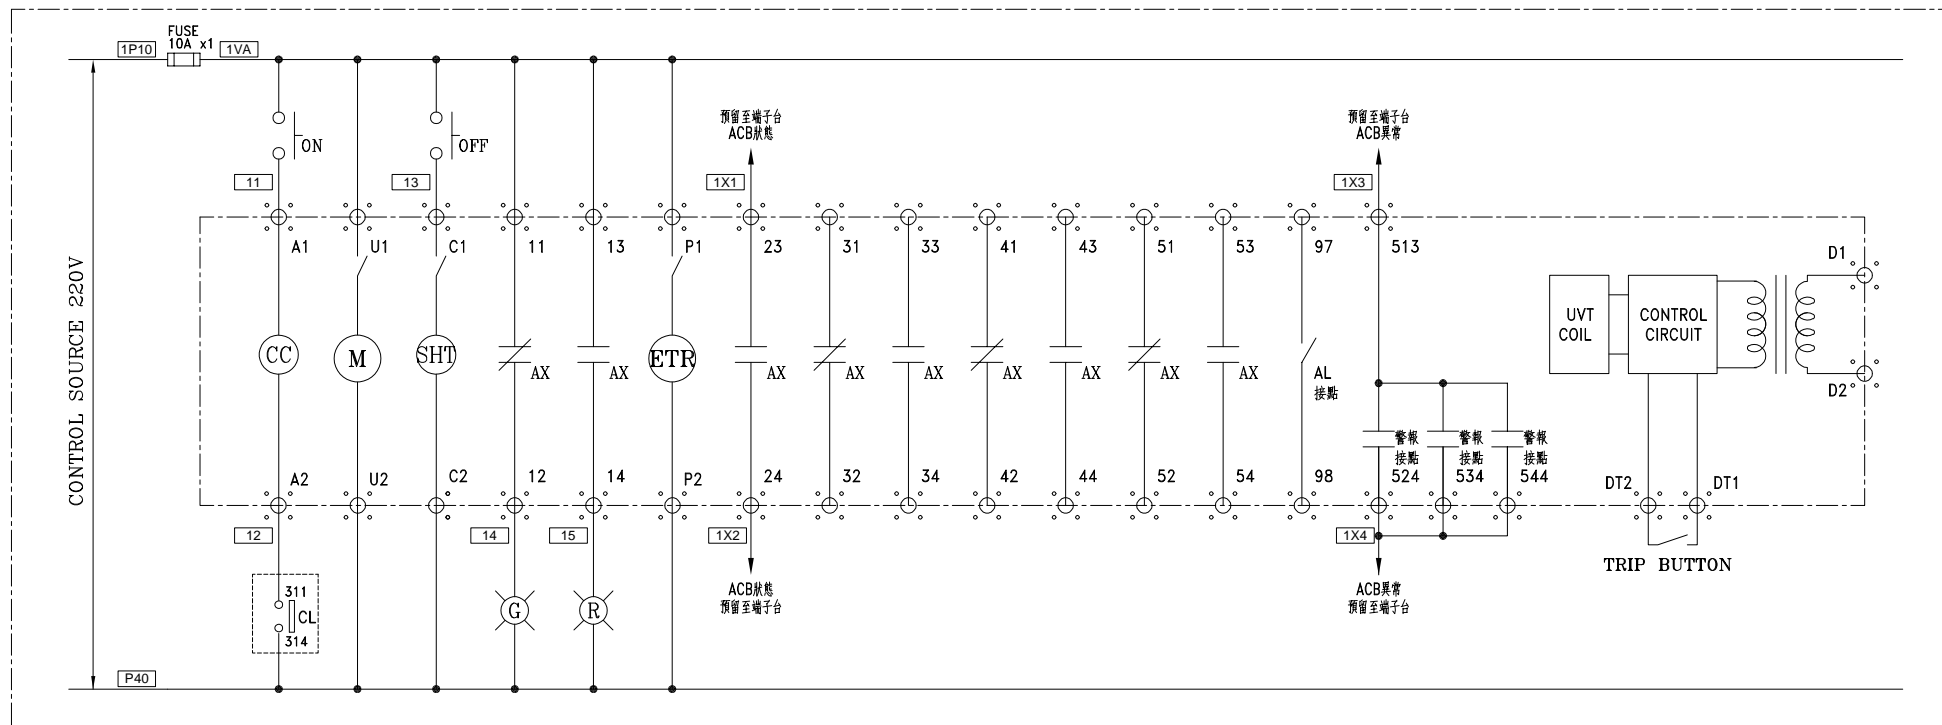


MITSUBISHI ACB
 EACMP-B PANEL 控制圖(迴路1)
 ACMP3 PANEL 控制圖(迴路1)
 ACMP2 PANEL 控制圖(迴路1)

| | | | | | | | | | |
|--|------------------------------|---------------------------|----------------------------|-----------------------|---|--------------|--------------------|-------------|--------------------|
| 客戶 CUSTOMER: 特群機電股份有限公司 用途 USER: 臺中市立老人復健綜合醫院新建營運 移轉案老人暨綜合醫學中心新建工程 | 核准 APPROVED BY: 設計課 洪志勇 | 審核 CHECKED BY: 設計課 阮家豪 | 設計 DESIGNED BY: 設計課 謝啓彥 | 繪圖 DRAWER: 設計課 謝啓彥 | 建華機電股份有限公司 CHAN-HUA MACHINERY & ELECTRIC CO. LTD. TEL: (04)23581130 FAX: (04)23581140 廠址: 台中市南屯區工業 25 路 25 號 工號 WORKING NO.: 112121902 規劃日期: 113年02月01日 案號 DRAWING NO.: | 版次 REV: | 修正摘要 SUMMARY: | 日期 DATE: | 圖名 TITLE: 系統控制圖 |
| | <input type="checkbox"/> 保留圖 | 單位: 毫米 (mm) | 比例 SCALE: | 圖號 DWG. NO.: LC02 | | 版次 REV: A | 張數 SHEET NO.: / | | |

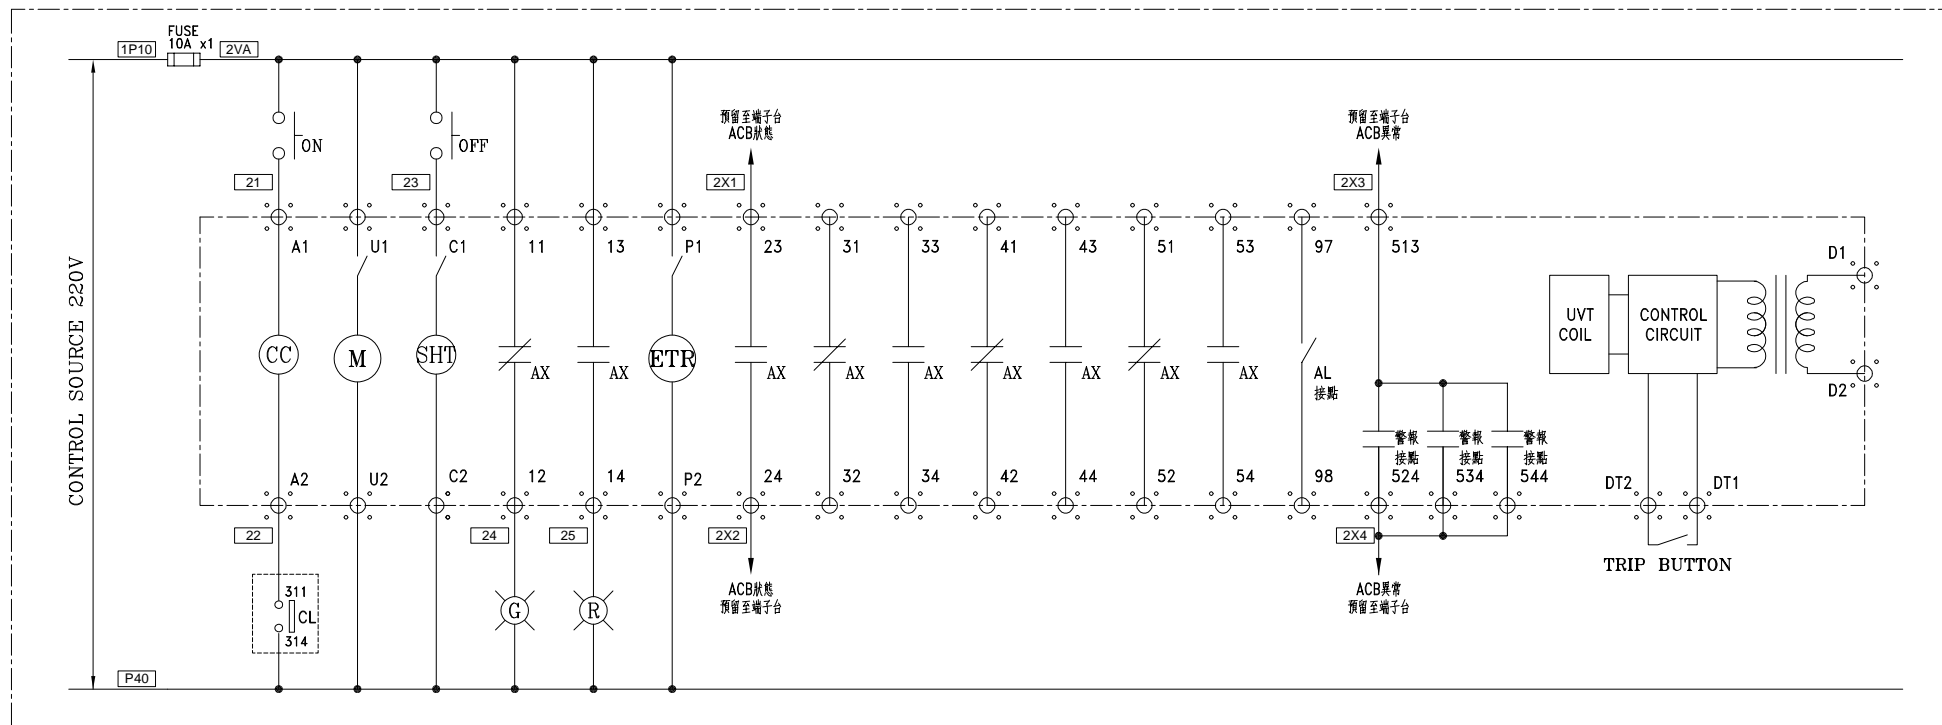

MITSUBISHI ACB
 EACMP-B PANEL 控制圖(迴路2)
 ACMP2 PANEL 控制圖(迴路2)

| | | | | | | | | | |
|----------------------------|--|-------------------|--------------------|--------------------|--|------------|------------------------------|--------------------------|----------------------|
| 客戶 CUSTOMER: 特群機電股份有限公司 | 核准 APPROVED BY: | 審核 CHECKED BY: | 設計 DESIGNED BY: | 繪圖 DRAWER: | 建華機電股份有限公司 CHAN HUA MACHINERY & ELECTRIC CO. LTD. TEL: (04)23581130 FAX: (04)23581140 廠址: 台中市南屯區工業 25 路 25 號 | 版次 REV | 修正摘要 SUMMARY | 日期 DATE | 圖名 TITLE: |
| | 用途 USER: 臺中市立老人復健綜合醫院新建營運 移轉案老人暨綜合醫學中心新建工程 | 設計課 洪志勇 | 設計課 阮家豪 | 設計課 謝啓彥 | | 設計課 謝啓彥 | 工號 WORKING NO.: 112121902 | 規劃日期 DATE: 113年02月01日 | 圖號 DWG. NO.: LC03 |
| | <input type="checkbox"/> 保留圖 | 單位 DM: 釐米 (mm) | | 案號 DRAWING NO.: | 比例 SCALE: | | | 張數 SHEET NO.: / | |

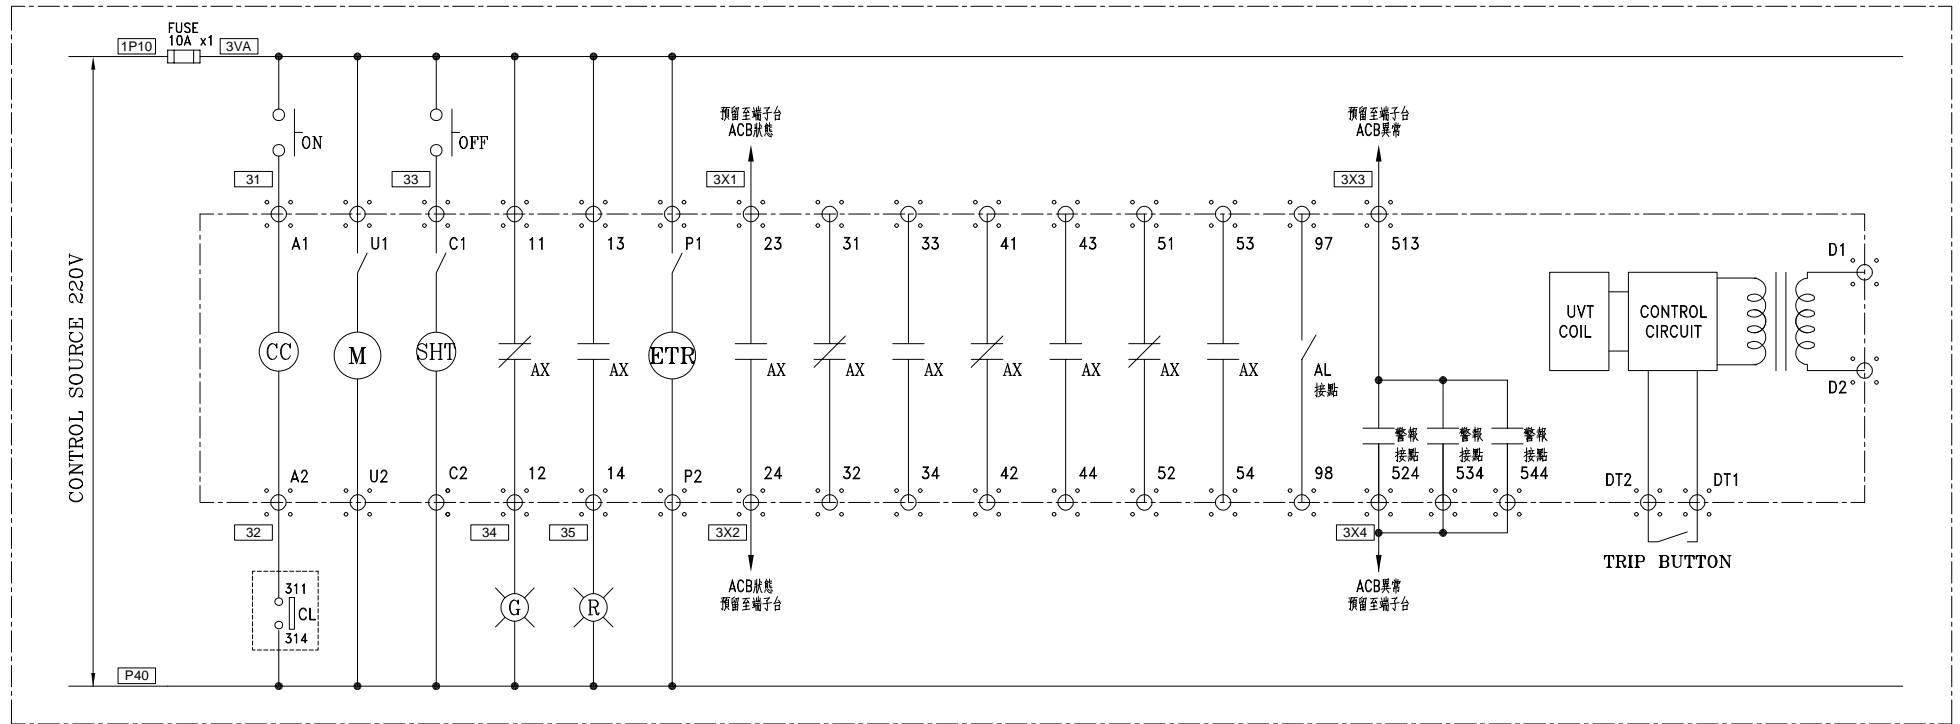

MITSUBISHI ACB
ACMP2 PANEL 控制圖(迴路3)

| | | | | | | | | | |
|--|------------------------------|---------------------------|----------------------------|-----------------------|---|----------------------|------------------|--------------------|--------------------|
| 客戶 CUSTOMER: 特群機電股份有限公司 用途 USER: 臺中市立老人復健綜合醫院新建營運 移轉案老人暨綜合醫學中心新建工程 | 核准 APPROVED BY: 設計課 洪志勇 | 審核 CHECKED BY: 設計課 阮家豪 | 設計 DESIGNED BY: 設計課 謝啓彥 | 繪圖 DRAWER: 設計課 謝啓彥 | 建華機電股份有限公司 CHAN HUA MACHINERY & ELECTRIC CO. LTD. TEL: (04)23581130 FAX: (04)23581140 廠址: 台中市南屯區工業 25 路 25 號 工號 WORKING NO.: 112121902 規劃日期: 113年02月01日 案號 DRAWING NO.: | 版次 REV: | 修正摘要 SUMMARY: | 日期 DATE: | 圖名 TITLE: 系統控制圖 |
| | <input type="checkbox"/> 保留圖 | | 單位 DM: 釐米 (mm) | 比例 SCALE: | | 圖號 DWG. NO.: LC04 | 版次 REV: A | 張數 SHEET NO.: / | |