


客戶 CUSTOMER: 華城電機股份有限公司	核准 APPROVED BY:	審核 CHECKED BY:	設計 DESIGNED BY:	繪圖 DRAWER:	版次 REV	修正摘要 SUMMARY	日期 DATE	圖名 TITLE: SS#3變電站單線圖(-)(79GC變電站)	
	用途 USR: 高雄港第五櫃中心-79~81 號碼頭及櫃場改建工程	設計課 洪志勇	設計課 阮家豪	設計課 謝啓彥				設計課 謝啓彥	工號 WORKING NO.: 113010601
□ 保留圖					案號 DRAWING NO.:	比例 SCALE:	張數 SHEET NO.: / C01		

建華電機股份有限公司
 CHAN-HUA
 TEL: (04)23581130 FAX: (04)23581140
 廠址: 台中市南屯區工業 25 路 25 號

3ø3W 11.4kV 60HZ

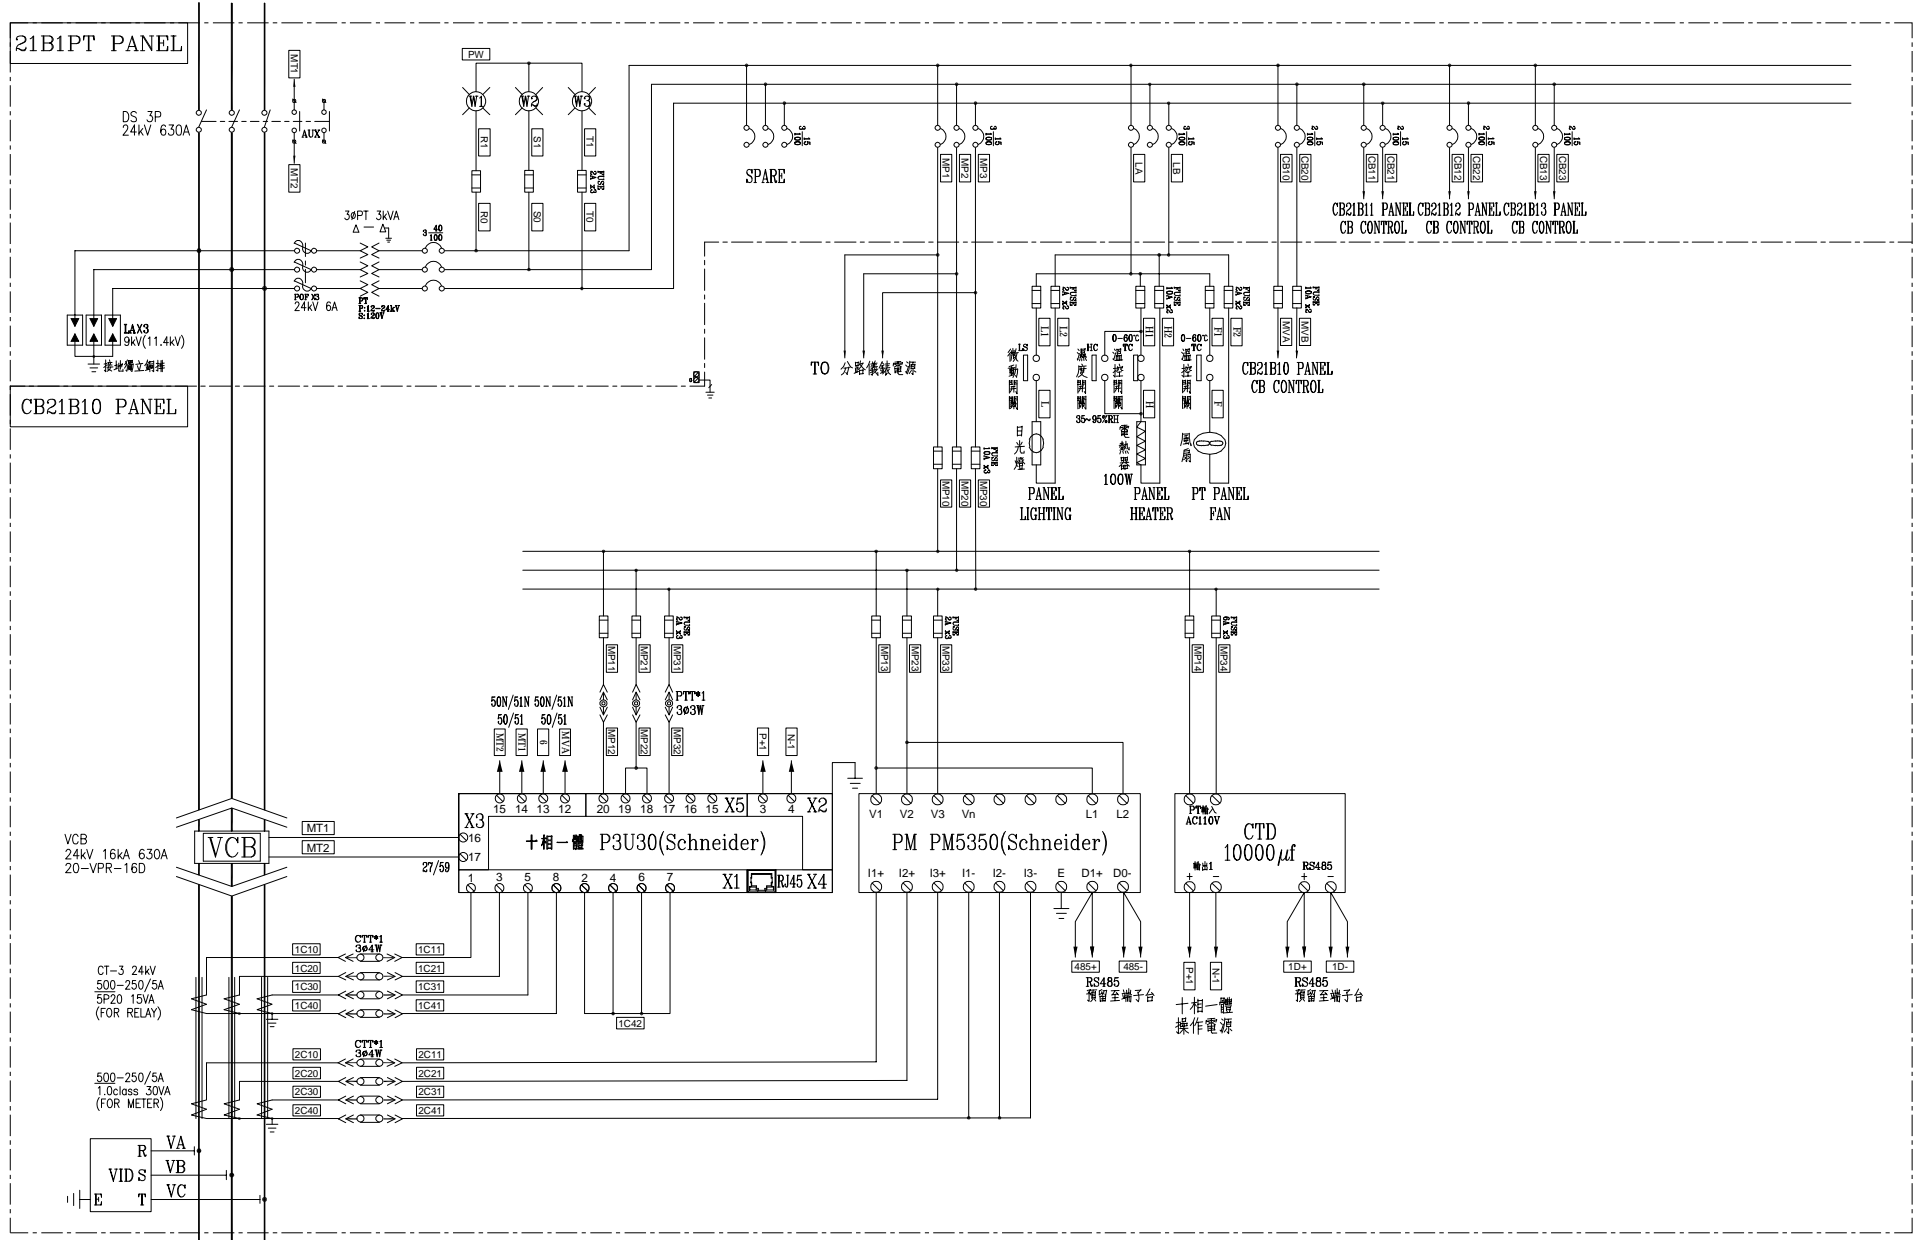

3ø3W 11.4kV 60HZ

客戶 CUSTOMER: 華城電機股份有限公司	核准 APPROVED BY:	審核 CHECKED BY:	設計 DESIGNED BY:	繪圖 DRAWER:	<div style="text-align: center;"> <p>建華機電股份有限公司 CHAN HUA MACHINERY & ELECTRIC CO. LTD. TEL: (04) 23581130 FAX: (04) 23581140 廠址: 台中市南屯區工業 25 路 25 號</p> </div> 工號 WORKING NO.: 113010601 案號 DRAWING NO.:	版次 REV:	修正摘要 SUMMARY:	日期 DATE:	圖名 TITLE: SS#3變電站複線圖(79GC變電站) 21B1PT、CB21B10 PANEL 圖號 DWG. NO.: CHB02 張數 SHEET NO.: / C03 版次 REV: 0	
用途 USR: 高雄港第五櫃中心-79~81 號碼頭及櫃場改建工程	設計課 洪志勇	設計課 阮家豪	設計課 謝啓彥	設計課 謝啓彥		日期 DATE: 113年04月12日 比例 SCALE:				
	<input type="checkbox"/> 保留圖		單位DM: 釐米 (mm)							