


客戶 CUSTOMER:	華城電機股份有限公司	核准 APPROVED BY:	審核 CHECKED BY:	設計 DESIGNED BY:	繪圖 DRAWER:	版次 REV	修正摘要 SUMMARY	日期 DATE	圖名 TITLE:	SS#5變電站單線圖(一)(E區冷凍櫃)			
用途 USR:	高雄港第五櫃中心-79~81 號碼頭及櫃場改建工程	設計課 洪志勇	設計課 阮家豪	設計課 謝啓彥	設計課 謝啓彥	工號 WORKING NO.:	113010601	規畫日期 DATE:	113年04月12日	圖號 DWG. NO.:	EHA01	版次 REV:	0
		□ 保留圖		單位DM: 釐米 (mm)		案號 DRAWING NO.:		比例 SCALE:		張數 SHEET NO.:	/ E01		


建華機電股份有限公司
CHAN HUA MACHINERY & ELECTRIC CO. LTD.
TEL: (04) 23581130 FAX: (04) 23581140
廠址: 台中市南屯區工業 25 路 25 號

工號: 113010601
規畫日期: 113年04月12日

案號: /
比例: /

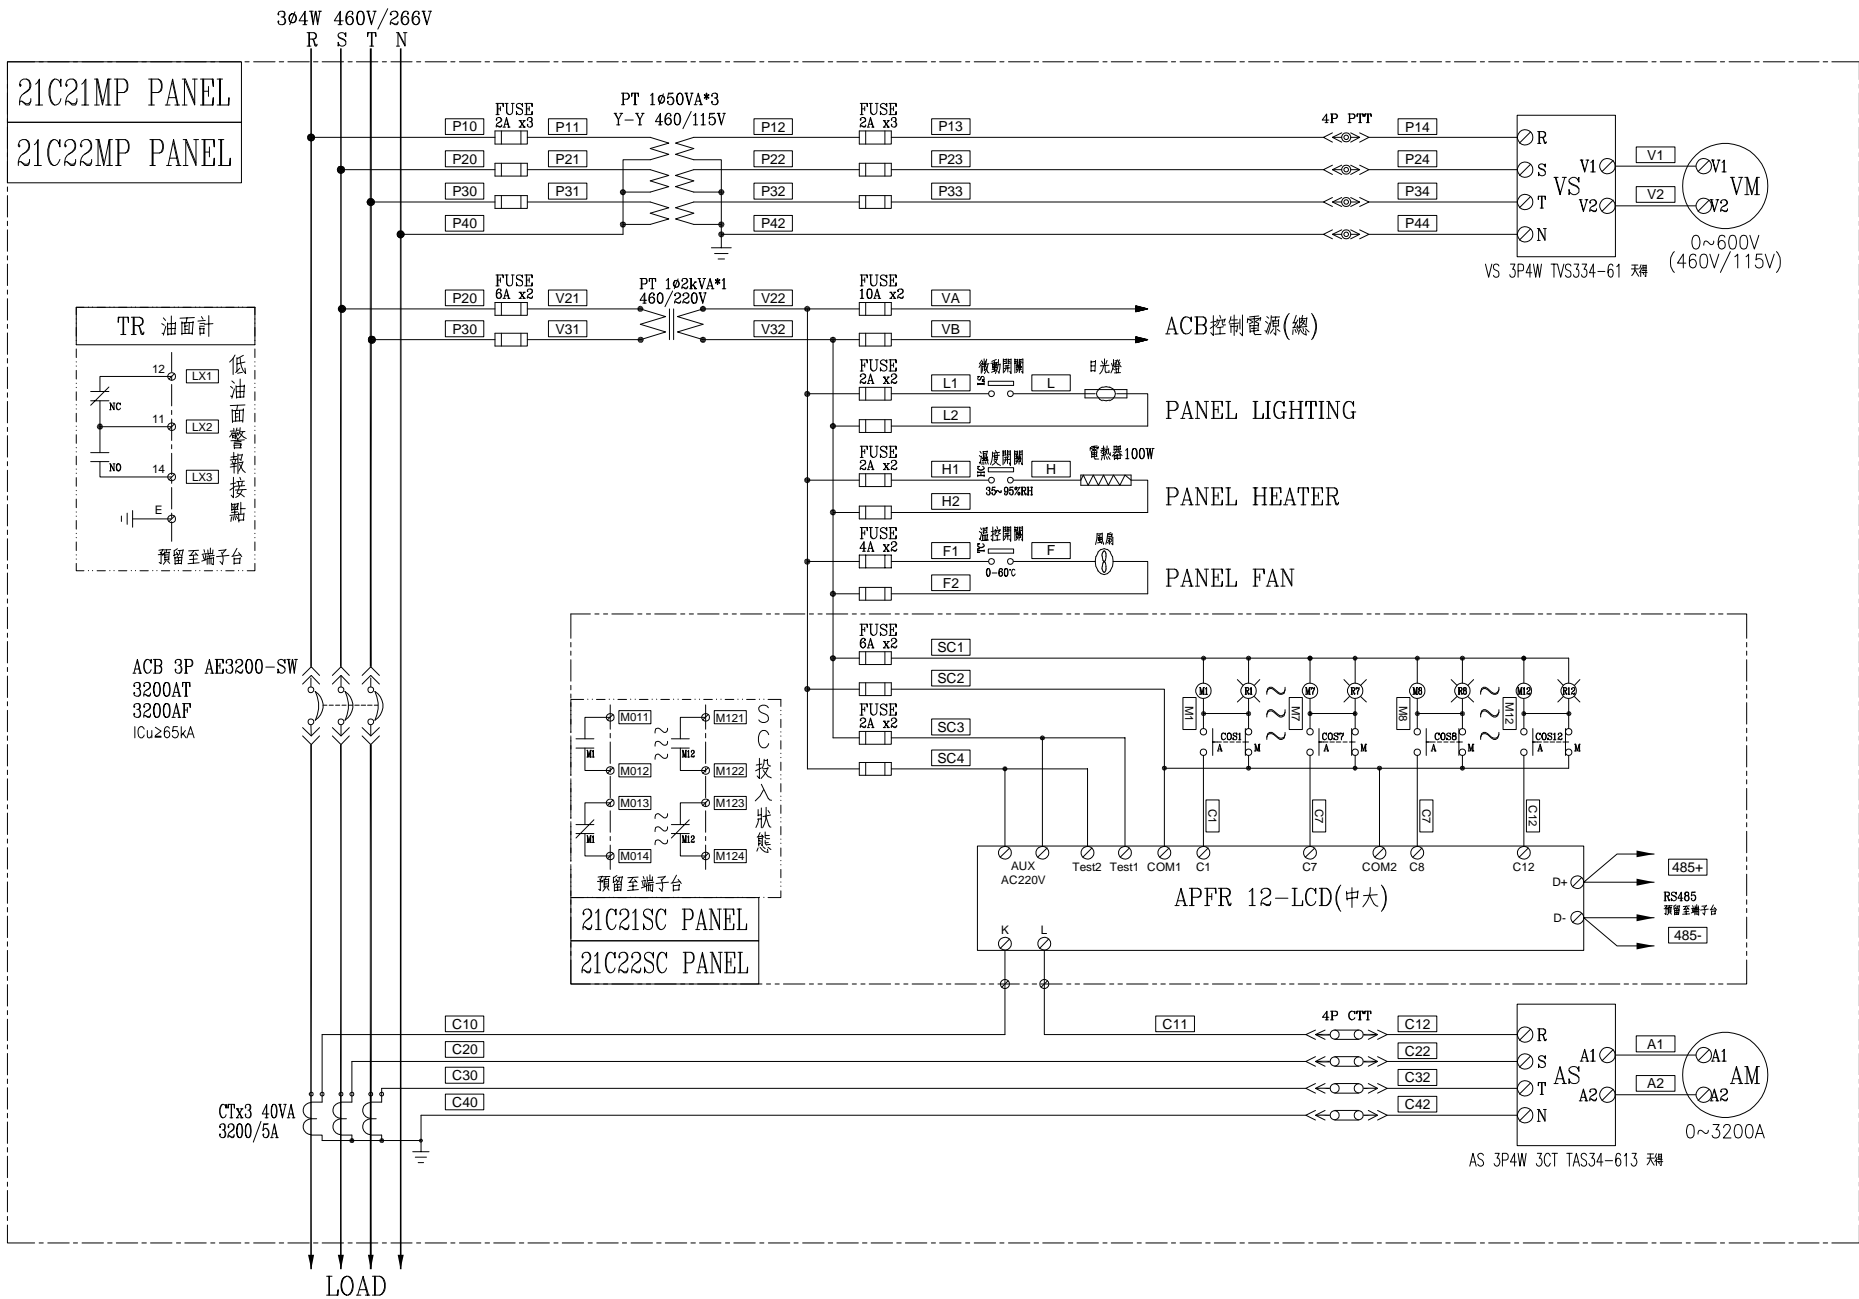

客戶 CUSTOMER: 華城電機股份有限公司	核准 APPROVED BY: 設計課 洪志勇	審核 CHECKED BY: 設計課 阮家豪	設計 DESIGNED BY: 設計課 謝啓彥	繪圖 DRAWER: 設計課 謝啓彥	建華機電股份有限公司 CHAN-HUA MACHINERY & ELECTRIC CO. LTD. TEL: (04)23581130 FAX: (04)23581140 廠址: 台中市南屯區工業 25 路 25 號	版次 REV:	修正摘要 SUMMARY:	日期 DATE:	圖名 TITLE: SS#5變電站複線圖(E區冷凍櫃)21C21MP、21C22MP、21C11SC、21C12SC PANEL
用途 USR: 高雄港第五櫃中心-79~81 號碼頭及櫃場改建工程	<input type="checkbox"/> 保留圖	單位DM: 釐米 (mm)	工號 WORKING NO.: 113010601	規劃日期 DATE: 113年04月12日	案號 DRAWING NO.:	比例 SCALE:	圖號 DWG. NO.: EHB04	張數 SHEET NO.: / E05	版次 REV: 0

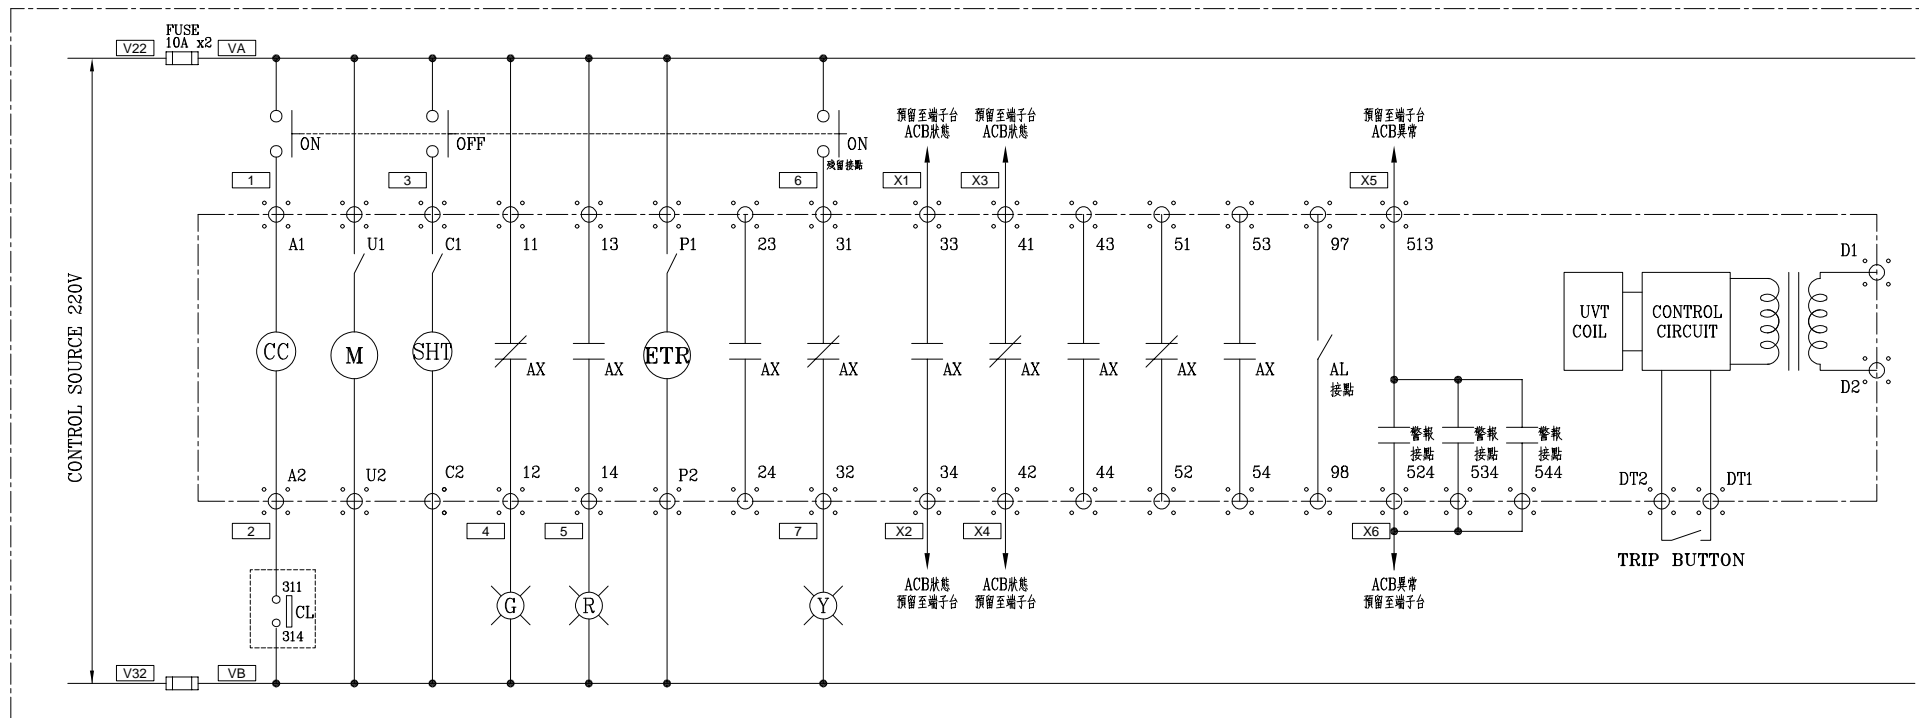

MITSUBISHI ACB

21C21MP PANEL(總開關)控制圖

21C22MP PANEL(總開關)控制圖

客戶 CUSTOMER: 華城電機股份有限公司	核准 APPROVED BY:	審核 CHECKED BY:	設計 DESIGNED BY:	繪圖 DRAWER:	CH 建華電機股份有限公司 CHAN HUA MACHINERY & ELECTRIC CO.,LTD. TEL:(04)23581130 FAX:(04)23581140 廠址:台中市南屯區工業 25 路 25 號	版次 REV	修正摘要 SUMMARY	日期 DATE	圖名 TITLE: SS#5變電站控制圖(E區冷凍櫃)	
	用途 USR: 高雄港第五櫃中心-79~81 號碼頭及櫃場改建工程		設計課 洪志勇	設計課 阮家豪					設計課 謝啓彥	設計課 謝啓彥
<input type="checkbox"/> 保留圖					工號 WORKING NO.: 113010601	規畫日期 DATE: 113年04月12日	案號 DRAWING NO.:		比例 SCALE:	