

客戶
CUSTOMER: 華城電機股份有限公司

用途
USR: 高雄港第五櫃中心-79~81
號碼頭及櫃場改建工程

核准 APPROVED BY:	審核 CHECKED BY:	設計 DESIGNED BY:	繪圖 DRAWER:
設計課 洪志勇	設計課 阮家豪	設計課 謝啓彥	設計課 謝啓彥
□ 保留圖		單位DM: 釐米 (mm)	

CH 建華電機股份有限公司
CHAN HUA MACHINERY & ELECTRIC CO. LTD.
TEL: (04) 23581130 FAX: (04) 23581140
廠址: 台中市南屯區工業 25 路 25 號

工號
WORKING NO.: 113010601

案號
DRAWING NO.:

規劃日期
DATE: 113年04月12日

比例
SCALE:

版次
REV

修正摘要
SUMMARY

日期
DATE

圖名
TITLE: SS#2變電站單線圖(二)(79RMGC變電站)





圖號
DWG NO.: BHA02

張數
SHEET NO.: / B02




版次
REV: 0

3ø3W 11.4kV 60HZ

- CB21A31 PANEL 於線號前"*"填入1
- CB21A32 PANEL 於線號前"*"填入2
- CB21A33 PANEL 於線號前"*"填入3
- CB21A34 PANEL 於線號前"*"填入4
- CB21A35 PANEL 於線號前"*"填入5

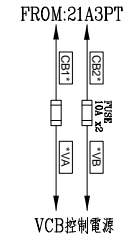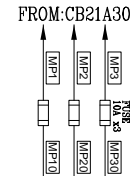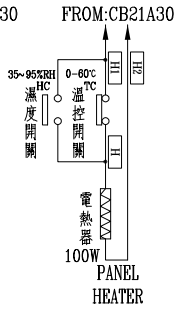
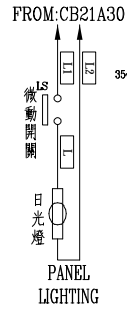


VCB
24kV 16kA 630A
20-VPR-16D

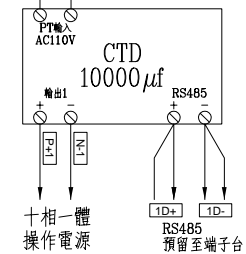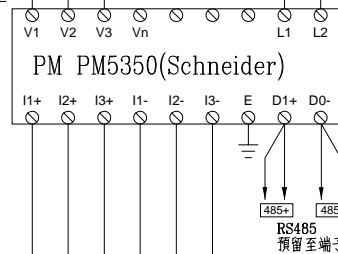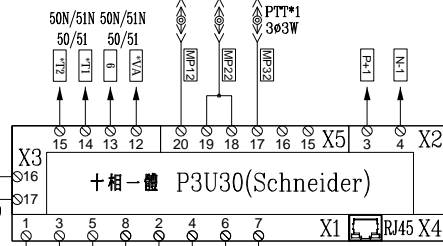

CT-3 24kV
60-30/5A
5P20 15VA
(FOR RELAY)


60-30/5A
1.0class 30VA
(FOR METER)

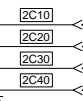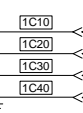



3ø3W 11.4kV 60HZ

客戶 CUSTOMER: 華城電機股份有限公司 用途 USR: 高雄港第五櫃中心-79~81 號碼頭及櫃場改建工程	核准 APPROVED BY: 設計課 洪志勇	審核 CHECKED BY: 設計課 阮家豪	設計 DESIGNED BY: 設計課 謝啓彥	繪圖 DRAWER: 設計課 謝啓彥	版次 REV 修正摘要 SUMMARY 日期 DATE	圖名 TITLE: SS#2變電站複線圖(79RMGC變電站) CB21A31、CB21A32、CB21A33 、CB21A34、CB21A35 PANEL 圖號 DWG. NO.: BHB06 張數 SHEET NO.: / B08
	案號 DRAWING NO.: 113010601					


建華機電股份有限公司
 CHAN HUA MACHINERY & ELECTRIC CO., LTD.
 TEL:(04)23581130 FAX:(04)23581140
 廠址:台中市南屯區工業 25 路 25 號
 工號
WORKING NO.: 113010601
 案號
DRAWING NO.:

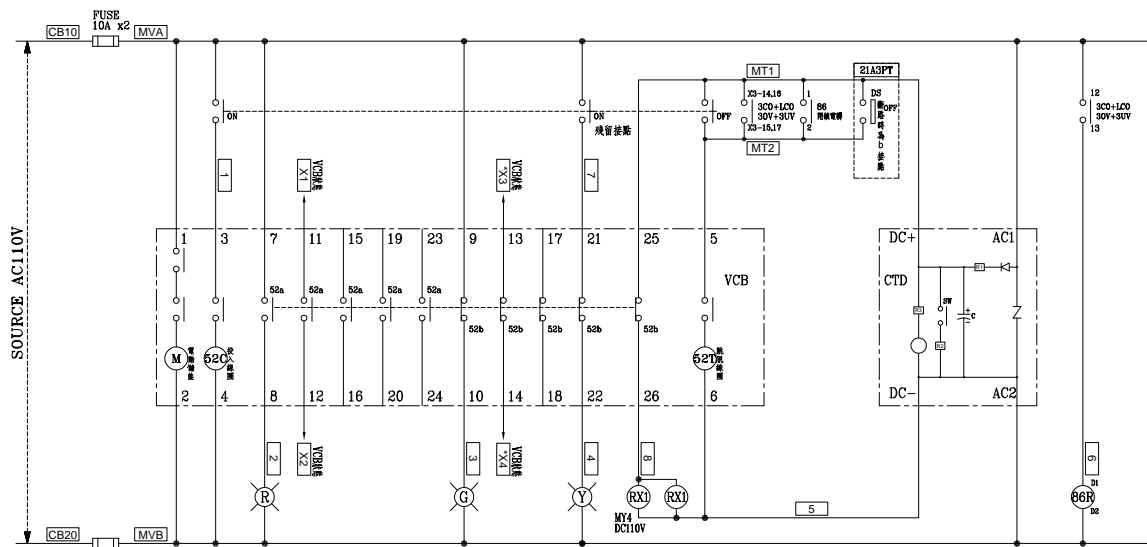

CB21A30 PANEL MITSUBISHI "VCB" 控制圖

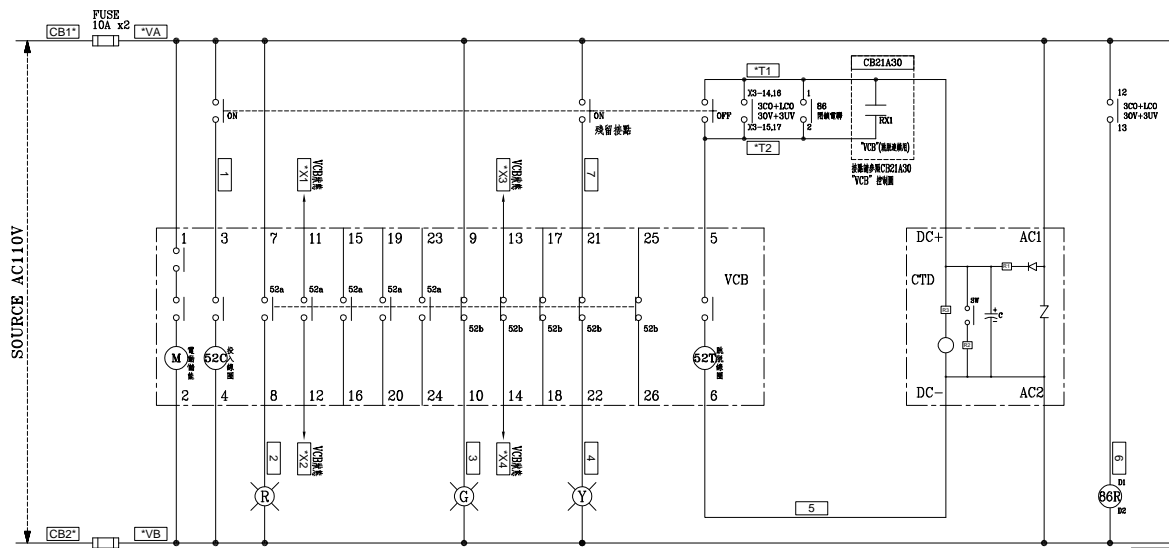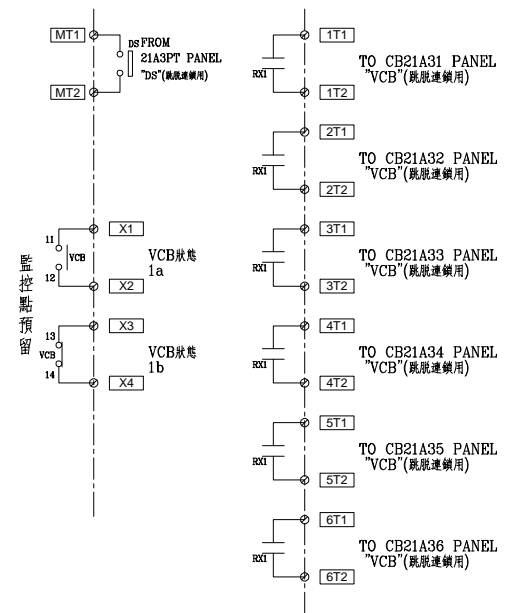

MITSUBISHI "VCB" 控制圖

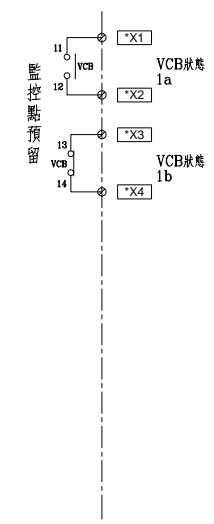

CB21A31 PANEL 於線號前"*"填入1	CB21A33 PANEL 於線號前"*"填入3	CB21A35 PANEL 於線號前"*"填入5
CB21A32 PANEL 於線號前"*"填入2	CB21A34 PANEL 於線號前"*"填入4	CB21A36 PANEL 於線號前"*"填入6

客戶 CUSTOMER: 華城電機股份有限公司 用途 USR: 高雄港第五櫃中心-79~81 號碼頭及櫃場改建工程	核准 APPROVED BY: 設計課 洪志勇	審核 CHECKED BY: 設計課 阮家豪	設計 DESIGNED BY: 設計課 謝啓彥	繪圖 DRAWER: 設計課 謝啓彥	CH 建華機電股份有限公司 CHAN HUA MACHINERY & ELECTRIC CO., LTD. TEL: (04)23581130 FAX: (04)23581140 廠址: 台中市南屯區工業 25 路 25 號 工號 WORKING NO.: 113010601 規畫日期: 113年04月12日 案號 DRAWING NO.: 比例 SCALE:	版次 REV:	修正摘要 SUMMARY:	日期 DATE:	圖名 TITLE: SS#2變電站複線圖(79RMGC變電站) CB21A30、CB21A31、CB21A32、CB21A33、 CB21A34、CB21A35、CB21A36 PANEL
	<input type="checkbox"/> 保留圖 單位DM: 釐米(mm)		圖號 DWG. NO.: BHC02 版次 REV: 0	張數 SHEET NO.: / B12					