


FROM TPC
3ø4W 220/380V

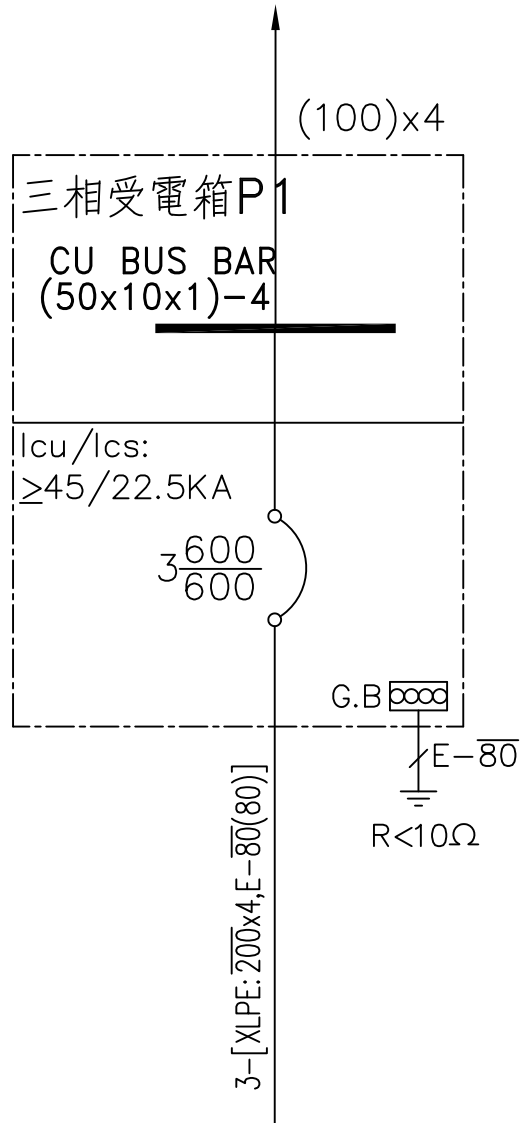

總容量 (KVA)	358.088
總電流 (A)	544.1

客戶 CUSTOMER:	源晟科技工程有限公司	核准 APPROVED BY:	審核 CHECKED BY:	設計 DESIGNED BY:	繪圖 DRAWER:		版次 REV	修正摘要 SUMMARY	日期 DATE	圖名 TITLE:	1F系統單線圖			
用途 USER:	彰化縣鹿港鎮鹿海段 廠房新建工程(永鑫倉儲)	設計課 阮家豪	設計課 阮家豪	設計課 張逸凡	設計課 蔡子伶		工號 WORKING NO.: 113013101	規劃日期 DATE: 113年02月21日			圖號 DWG. NO.:	A02	版次 REV:	A
		<input type="checkbox"/> 保留圖	單位 單位 DIM:	釐米 (mm)	案號 DRAWING NO.:		比例 SCALE:	1:25			張數 SHEET NO.:	/		