


FROM MP
3Ø4W 220/380V

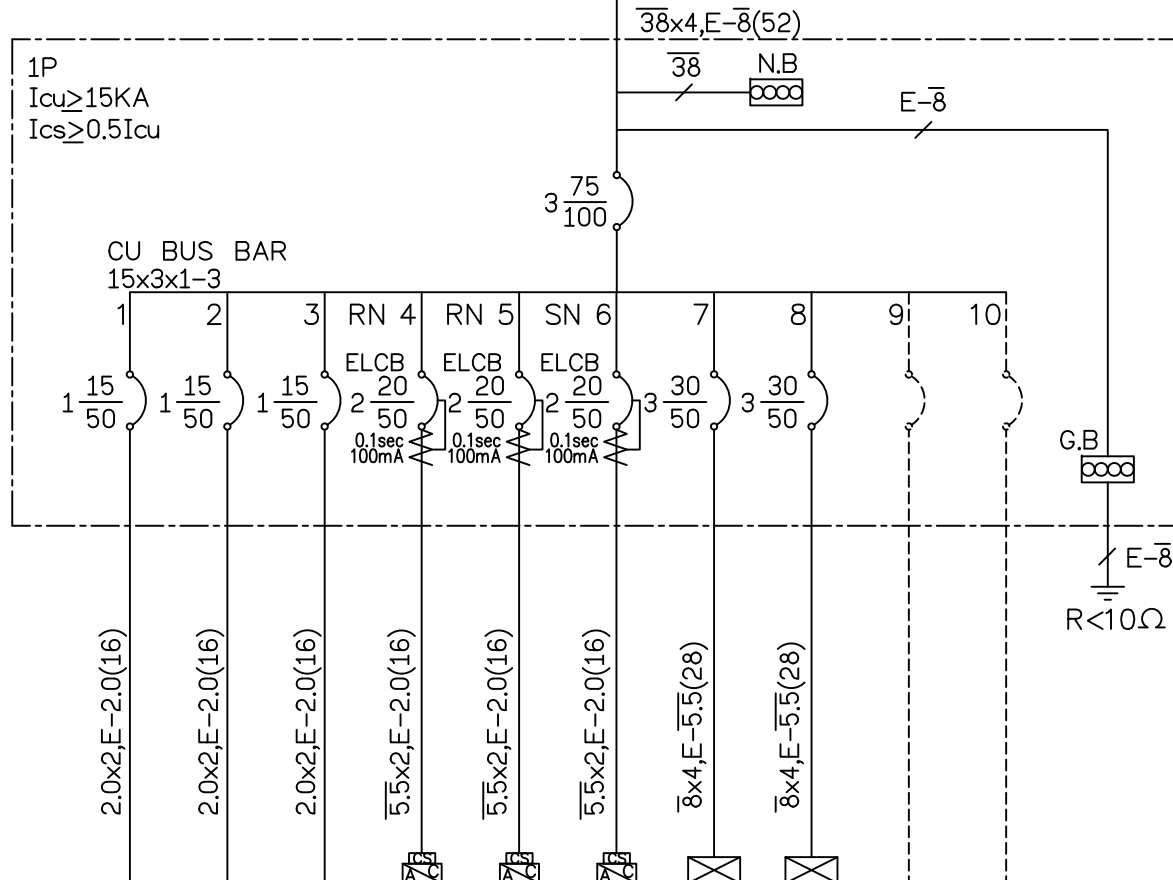

負載名稱	照明 26VAx4 13VAx2x5 20VAx3x16	儲藏室 照明 13VAx2x2	乙梯照明 25VAx6 10VAx2x1	分離式 冷氣機 3.0HP	分離式 冷氣機 3.0HP	分離式 冷氣機 3.0HP	PANEL 1L1	PANEL 1L2	SP	SP	合計
負載容量 (KVA)	1.194	0.052	0.17	3.0	3.0	3.0	7.35	7.88			25.646
負載分配 (KVA)	A	1.194		3.0			2.4	2.55			9.144
	B		0.052	0.17		3.0	2.4	2.63			8.252
	C						3.0	2.7			8.25
負載電流 (A)	5.4	0.2	0.8	13.6	13.6	13.6	11.2	12.0			39.0

客戶
CUSTOMER: 源晟科技工程有限公司

核准
APPROVED BY: 審核
CHECKED BY: 設計
DESIGNED BY: 繪圖
DRAWER:

CHAN HUA MACHINERY & ELECTRIC CO. LTD.
CHAN-HUA
TEL: (04) 23581130 FAX: (04) 23581140
廠址: 台中市南屯區工業 25 路 25 號

版次
REV: 修正摘要
SUMMARY 日期
DATE:

圖名
TITLE: 1F系統單線圖

用途
USER: 彰化縣鹿港鎮鹿海段
廠房新建工程(永鑫倉儲)

設計課
阮家豪 設計課
阮家豪 設計課
張逸凡 設計課
蔡子伶 設計課
□ 保留圖 單位 Dn: 釐米 (mm)

工號
WORKING NO.: 113013101 案號
DRAWING NO.: 規劃日期
DATE: 113年02月21日 比例
SCALE: 1:25

圖號
DWG. NO.: A01 版次
REV: A 張數
SHEET NO.: /