


FROM MP
3Ø4W 220/380V

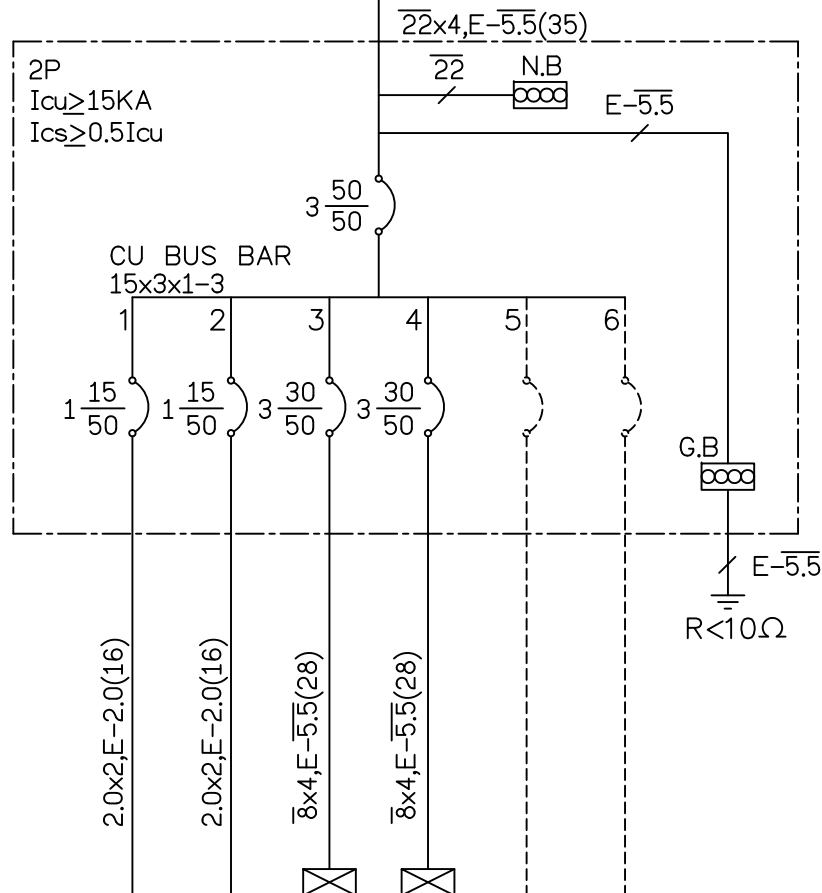

負載名稱	照明 26VAx4 13VAx2x2	儲藏室 照明 13VAx2x2	PANEL 2L1	PANEL 2L2	SP	SP	合計
負載容量 (KVA)	0.156	0.052	7.05	7.95			15.208
負載分配 (KVA)	A	0.156	2.4	2.55			5.106
	B		0.052	2.4	2.7		5.152
	C			2.25	2.7		4.95
負載電流 (A)	0.7	0.2	10.7	12.1			23.1

客戶 CUSTOMER:	源晟科技工程有限公司	核准 APPROVED BY:	審核 CHECKED BY:	設計 DESIGNED BY:	繪圖 DRAWER:	<p>CHAN HUA MACHINERY & ELECTRIC CO LTD. TEL: (04) 23581130 FAX: (04) 23581140 廠址: 台中市南屯區工業 25 路 25 號</p>	版次 REV	修正摘要 SUMMARY	日期 DATE	圖名 TITLE:	2F系統單線圖	
用途 USER:	彰化縣鹿港鎮鹿海段 廠房新建工程(永鑫倉儲)	設計課 阮家豪	設計課 阮家豪	設計課 張逸凡	設計課 蔡子伶		工號 WORKING NO.: 113013101	規劃日期 DATE: 113年02月21日			圖號 DWG. NO.: A04	版次 REV: A
		<input type="checkbox"/> 保留圖	單位 DIM: 釐米 (mm)	案號 DRAWING NO.:	比例 SCALE: 1:25							