


FROM EMR
3Ø4W 110/190V

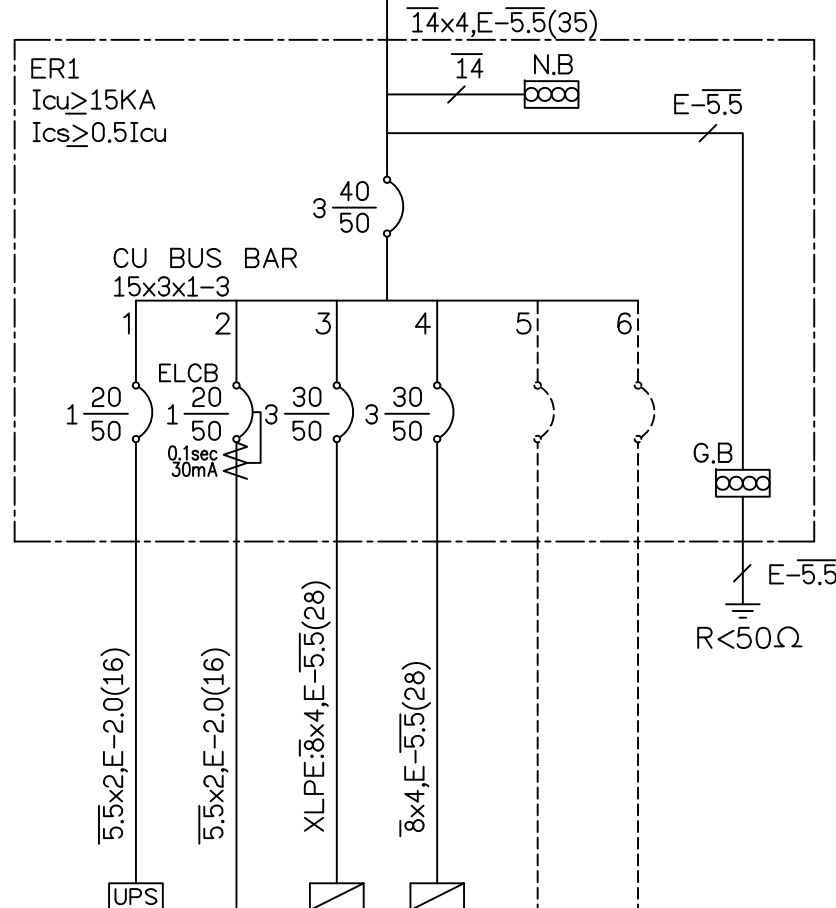

負載名稱	UPS 1KVA	機坑 插座 1500VA	PANEL ER2	PANEL R1R	SP	SP	合計
負載容量 (KVA)	1.0	1.5	2.72	1.0			6.22
負載分配 (KVA)	A	1.0	1.0	0.1			2.1
	B		1.5	0.72	0.54		2.76
	C			1.0	0.36		1.36
負載電流 (A)	9.1	13.6	8.3	3.0			18.9

客戶
CUSTOMER: 源晟科技工程有限公司

核准
APPROVED BY: 審核
CHECKED BY: 設計
DESIGNED BY: 繪圖
DRAWER:

CH 華華機電股份有限公司
CHAN HUA MACHINERY & ELECTRIC CO. LTD.
TEL: (04) 23581130 FAX: (04) 23581140
廠址: 台中市南屯區工業 25 路 25 號

版次
REV: 修正摘要
SUMMARY

日期
DATE

圖名
TITLE: 1F系統單線圖

用途
USER: 彰化縣鹿港鎮鹿海段
廠房新建工程(永鑫倉儲)

設計課
阮家豪 設計課
阮家豪 設計課
張逸凡 設計課
蔡子伶

工號
WORKING NO.: 113013101 規劃日期
DATE: 113年02月21日

圖號
DWG. NO.: A01 版次
REV: A

保留圖 單位
Dim: 釐米 (mm)

案號
DRAWING NO.: 比例
SCALE: 1:25

張數
SHEET NO.: /