


FROM ER1
3ø4W 110/190V

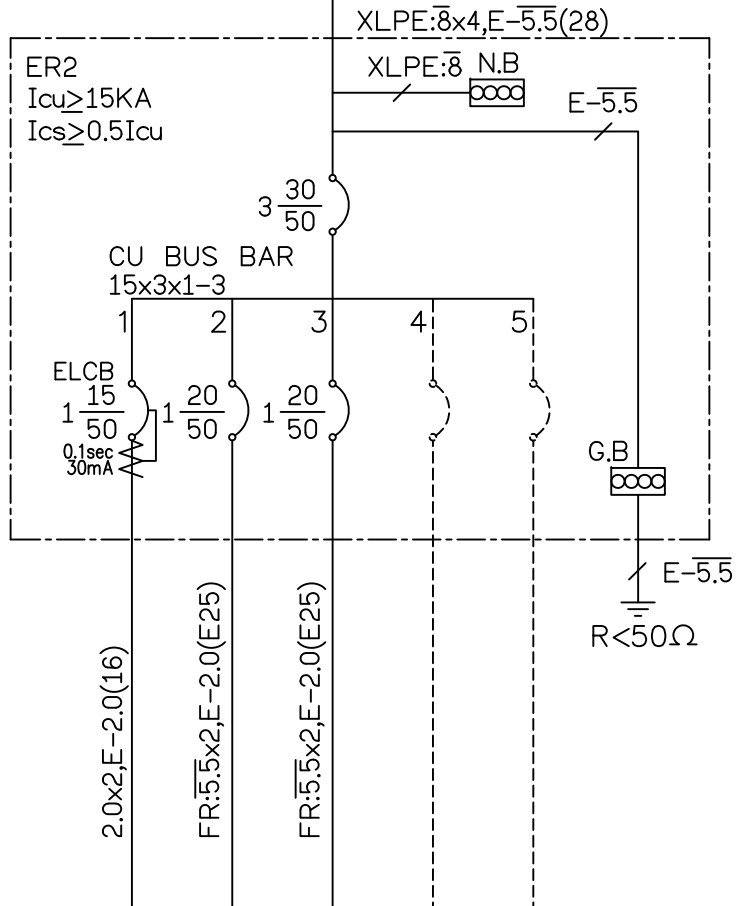

負載名稱	插座 180VAx4	受信主機 設備 1KVA	廣播主機 設備 1KVA	SP	SP	合計
負載容量 (KVA)	0.72	1.0	1.0			2.72
負載分配 (KVA)	A	1.0				1.0
	B	0.72				0.72
	C			1.0		1.0
負載電流 (A)	6.5	9.1	9.1			8.3

客戶 CUSTOMER: 源晟科技工程有限公司	核准 APPROVED BY: (設計課 阮家豪)	審核 CHECKED BY: (設計課 阮家豪)	設計 DESIGNED BY: (設計課 張逸凡)	繪圖 DRAWER: (設計課 蔡子伶)	<p>CHAN HUA MACHINERY & ELECTRIC CO. LTD. TEL: (04) 23581130 FAX: (04) 23581140 廠址: 台中市南屯區工業 25 路 25 號</p>	版次 REV:	修正摘要 SUMMARY	日期 DATE:	圖名 TITLE: 1F系統單線圖	
用途 USER: 彰化縣鹿港鎮鹿海段 廠房新建工程(永鑫倉儲)	<input type="checkbox"/> 保留圖 單位: 釐米 (mm)					工號 WORKING NO.: 113013101	規劃日期 DATE: 113年02月21日		圖號 DWG. NO.: A01	版次 REV: A
						案號 DRAWING NO.:	比例 SCALE: 1:25		張數 SHEET NO.: /	