


負載名稱	PANEL EMP	PANEL P1	PANEL 1P	PANEL 2P	沉水式揚水泵 7.5HP	SP	PANEL MR			合計
負載容量	247.98	10.104	25.646	15.208	7.5		20.0			326.438
負載分配	83.10	1.104	9.144	5.106	2.5		6.66			107.614
	82.71	2.01	8.252	5.152	2.5		6.67			107.294
負載電流	376.8	16.9	39.0	23.1	11.4		30.4			496.0

客戶 CUSTOMER:	源晟科技工程有限公司	核准 APPROVED BY:	審核 CHECKED BY:	設計 DESIGNED BY:	繪圖 DRAWER:	中華機械電氣股份有限公司 CHAN HUA MACHINERY & ELECTRIC CO LTD. TEL:(04)23581130 FAX:(04)23581140 廠址:台中市南屯區工業 25 路 25 號	版次 REV	修正摘要 SUMMARY	日期 DATE	圖名 TITLE:	1F系統單線圖		
用途 USER:	彰化縣鹿港鎮鹿海段 廠房新建工程(永鑫倉儲)	設計課 阮家豪	設計課 阮家豪	設計課 張逸凡	設計課 蔡子伶		工號 WORKING NO.: 113013101	規劃日期 DATE: 113年02月21日			圖號 DWG. NO.:	A01	版次 REV:
		□ 保留圖		單位 Dn: 釐米 (mm)	案號 DRAWING NO.:	比例 SCALE: 1:25				張數 SHEET NO.:	/		

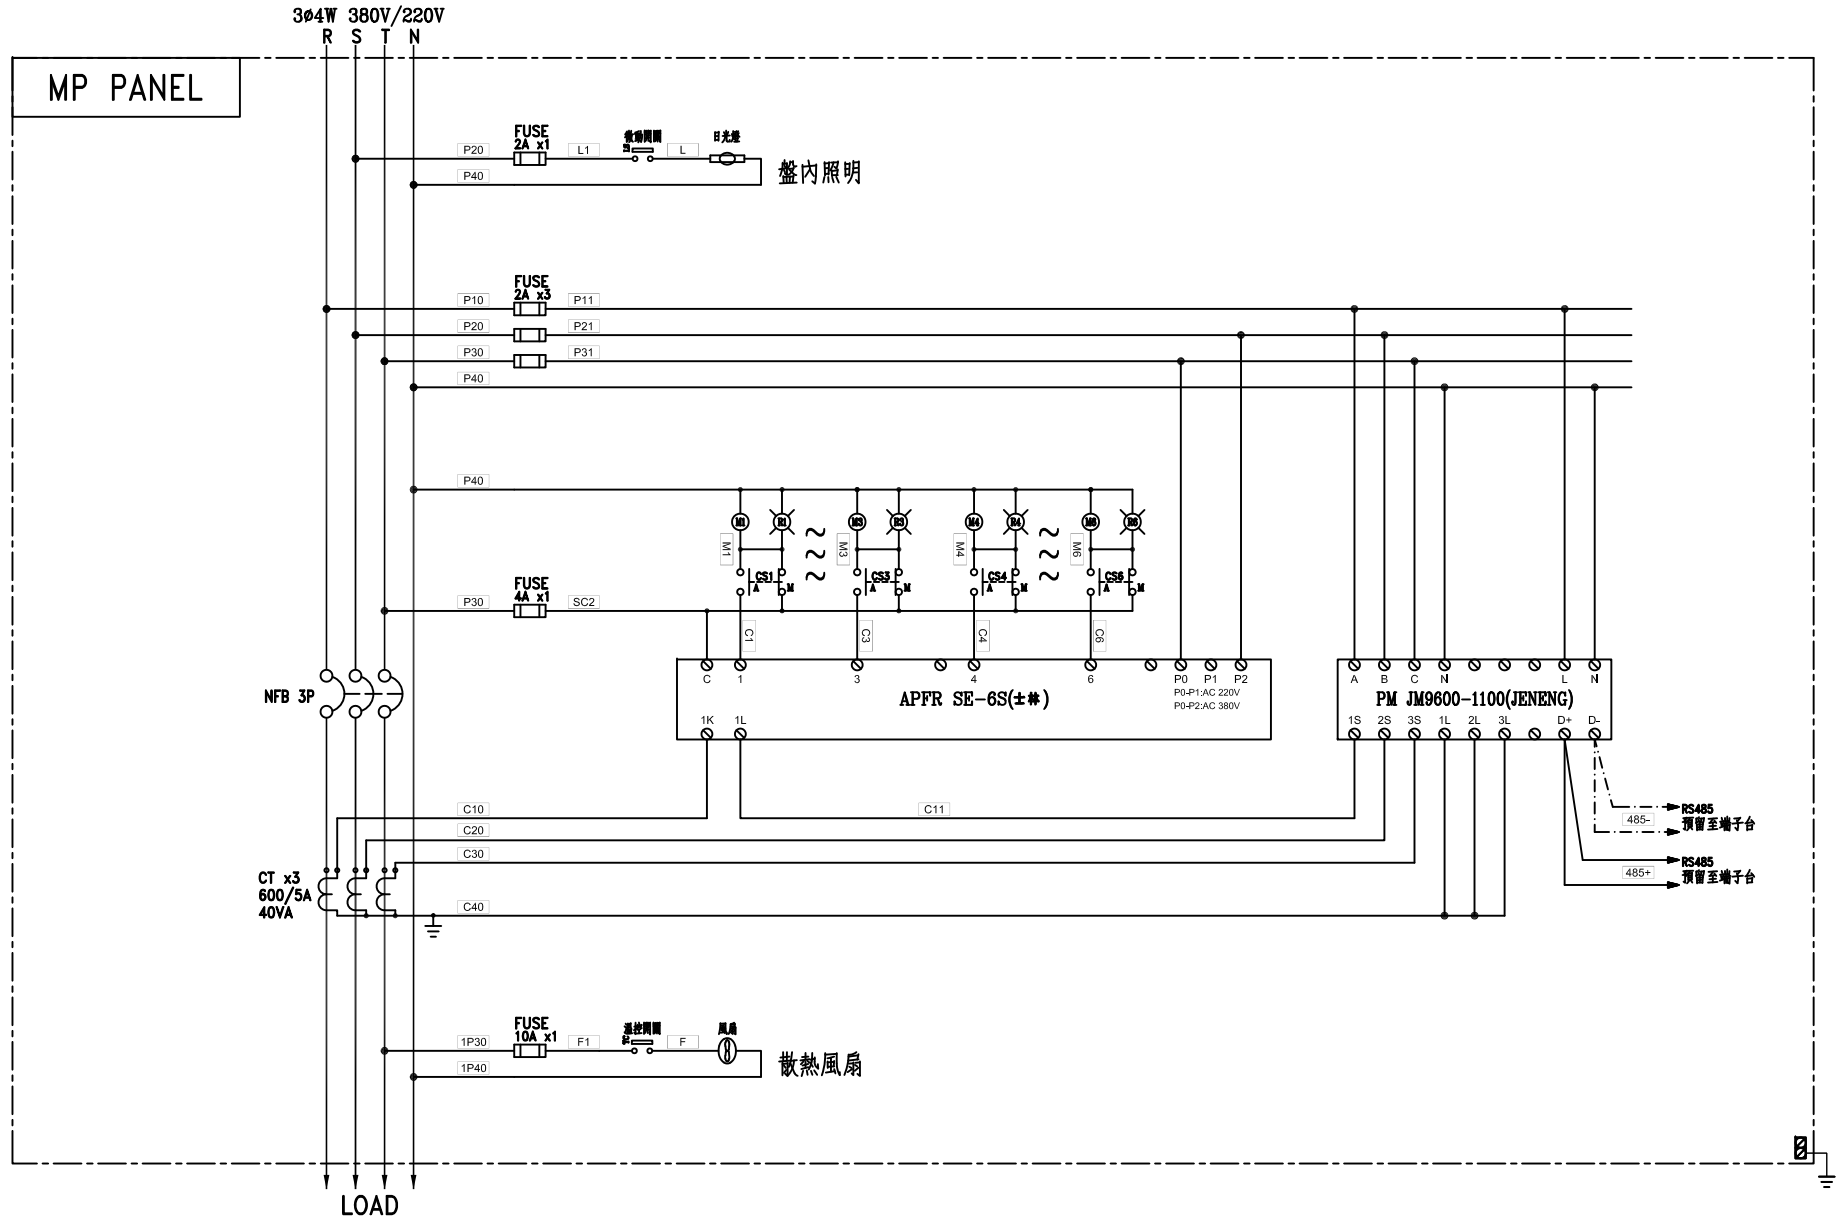

客戶 CUSTOMER:	源晟科技工程有限公司	核准 APPROVED BY:	審核 CHECKED BY:	設計 DESIGNED BY:	繪圖 DRAWER:	中華電機股份有限公司 CHAN HUA MACHINERY & ELECTRIC CO. LTD. TEL: (04)23581130 FAX: (04)23581140 廠址: 台中市南屯區工業 25 路 25 號	版次 REV	修正摘要 SUMMARY	日期 DATE	圖名 TITLE:	系統複線圖	
用途 USER:	彰化縣鹿港鎮鹿海段 廠房新建工程(永鑫倉儲)	設計課 阮家豪	設計課 阮家豪	設計課 張逸凡	設計課 蔡子伶		工號 WORKING NO.: 113013101	規劃日期 DATE: 113年02月21日			圖號 DWG. NO.: B01	版次 REV: A
		<input type="checkbox"/> 保留圖	單位 Unit: 釐米 (mm)	案號 DRAWING NO.:	比例 SCALE: 1:25						張數 SHEET NO.: /	