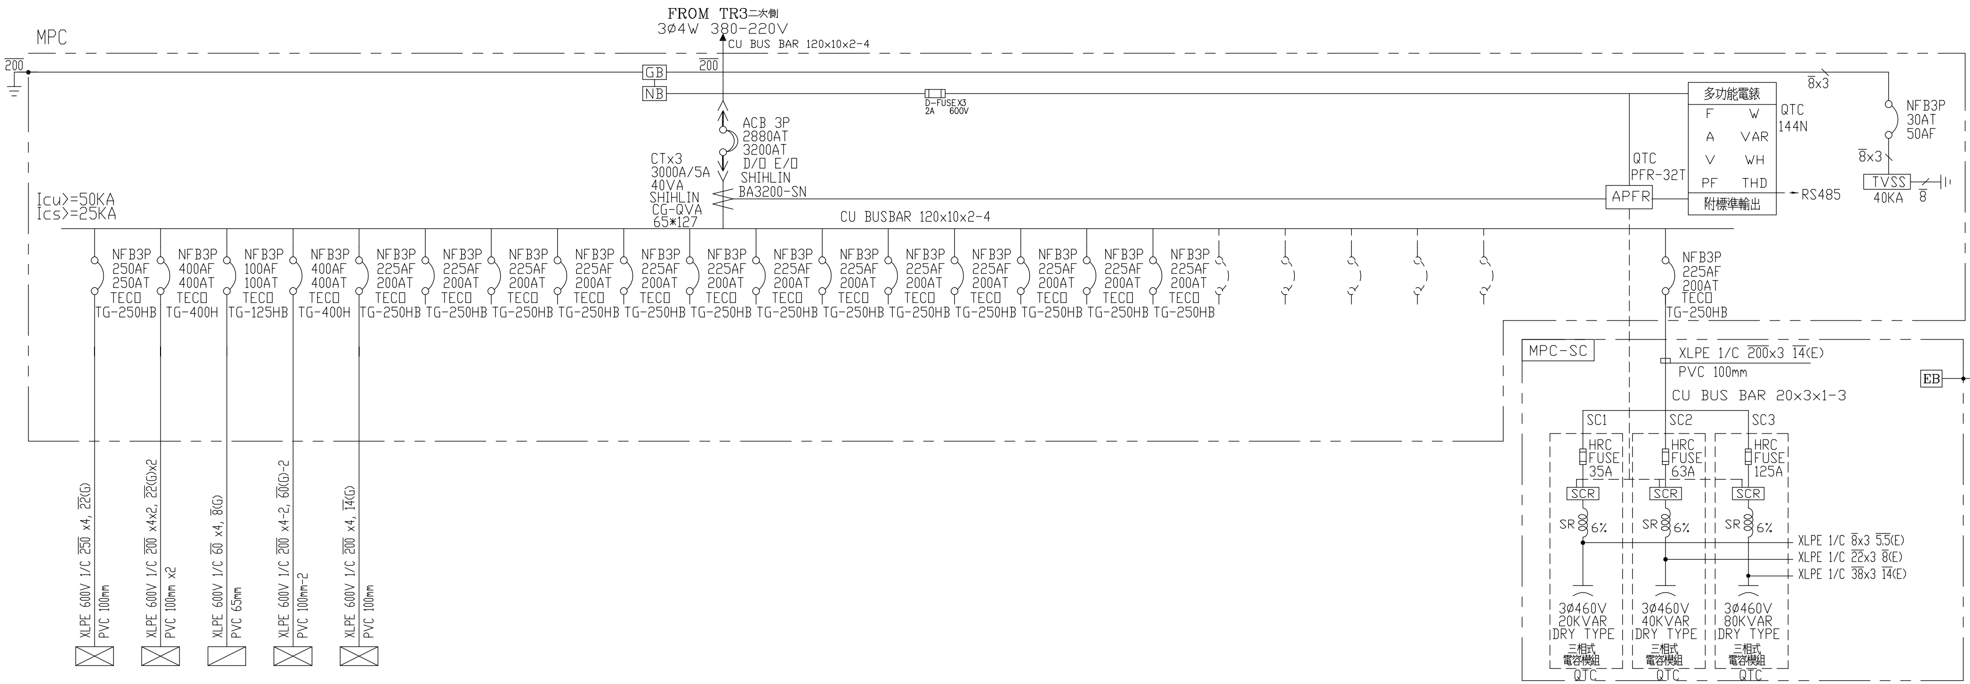

CKT NO.		1	2	3	4	5	6	7	8	9	10	11	12	13	14	15	16	17	18	19	20	21	22	23	TOTAL
CAPACITY(VA)		124514	154800	35962	182180	63180																			560636
CURRENT(A)		194.1	249.1	64.4	286.4	96.3																			870.2
LOAD(VA)	R	39208	50004	11844	63000	21000																			185056
	S	42696	54798	9946	63000	21000																			191440
	T	42610	49998	14172	56180	21180																			184140
LOAD NAME		EMPC	APC	MLC	EVP1	EVPB11	SPARE	SPARE	SPARE	SPARE	SPARE	SPARE	SPARE	SPARE	SPARE	SPARE	SPARE	SPARE	SPARE	SPARE	SPARE	SPARE	SPARE	MPC-SC	P:245.8KVA (含245.8HP) L:314.836KVA

用 途: USER:

虎尾高鐵運動園區(田徑場及暖身場)興建工程

日期 DATE

修 正 摘 要 SUMMARY

CHAN-HUA 建華機電股份有限公司
CHAN HUA MACHINERY & ELECTRIC CO LTD.
TEL:(04)23581130 FAX:(04)23581140

工 號: WORKING NO.: 113030601

日 期 DATE: 113 年07 月04日

案 號: DRAWGING NO.: 113

比 例 SCALE: 1:20

核 准 APPROVED:

審 核 CHECKED:

設 計 DESIGNED:

繪 圖 DRAWN:

尺寸單位 DM: 釐米 (mm)

圖 名: TITLE: 系統單線圖

盤 名: PANEL: MPC,EMPC,FPCB11,FPCB12

圖 號: DWG. NO.: A36

張 數: SHEET NO.:

版 次: REV.: 1