


FROM MP-7A PNL
1 ϕ 2W 110V

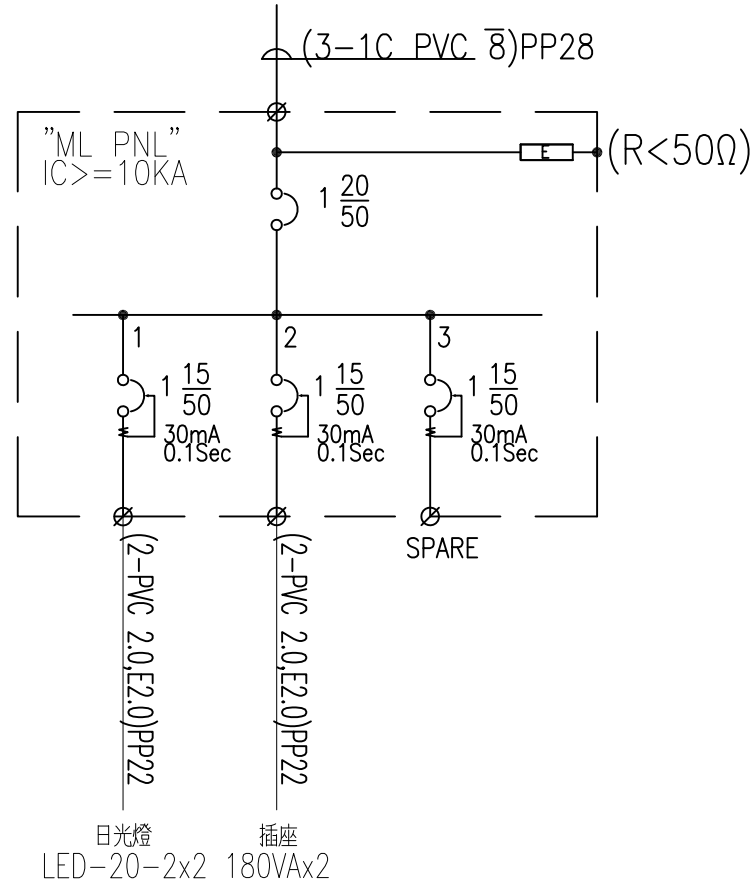

日光燈 LED-20-2x2
插座 180VAx2

回路		1	2	總計
負載	VA	80	360	440
	I	0.4A	1.6A	2A

ML 電氣單線圖

客戶 CUSTOMER:	迦樂營造股份有限公司			核准 APPROVED BY:	審核 CHECKED BY:	設計 DESIGNED BY:	繪圖 DRAWER:	華華機電股份有限公司 CHAN HUA MACHINERY & ELECTRIC CO. LTD. TEL: (04)23581130 FAX: (04)23581140 廠址: 台中市南屯區工業 25 路 25 號	版次 REV	修正摘要 SUMMARY	日期 DATE	圖名 TITLE:	系統單線圖		
用途 USER:	行政院農業委員會農田水利署 南埔圳等復健工程			設計課 阮家豪	設計課 謝啓彥	設計課 阮家豪	設計課 劉逸婷		工號 WORKING NO.: 113030701	規劃日期 DATE: 113年04月15日			圖號 DWG. NO.:	A01	版次 REV:
	<input type="checkbox"/> 保留圖			單位DM: 釐米 (mm)			案號 DRAWING NO.:	比例 SCALE:	1:20			張數 SHEET NO.:	/		