


From "KWH1"
3φ3W 220V

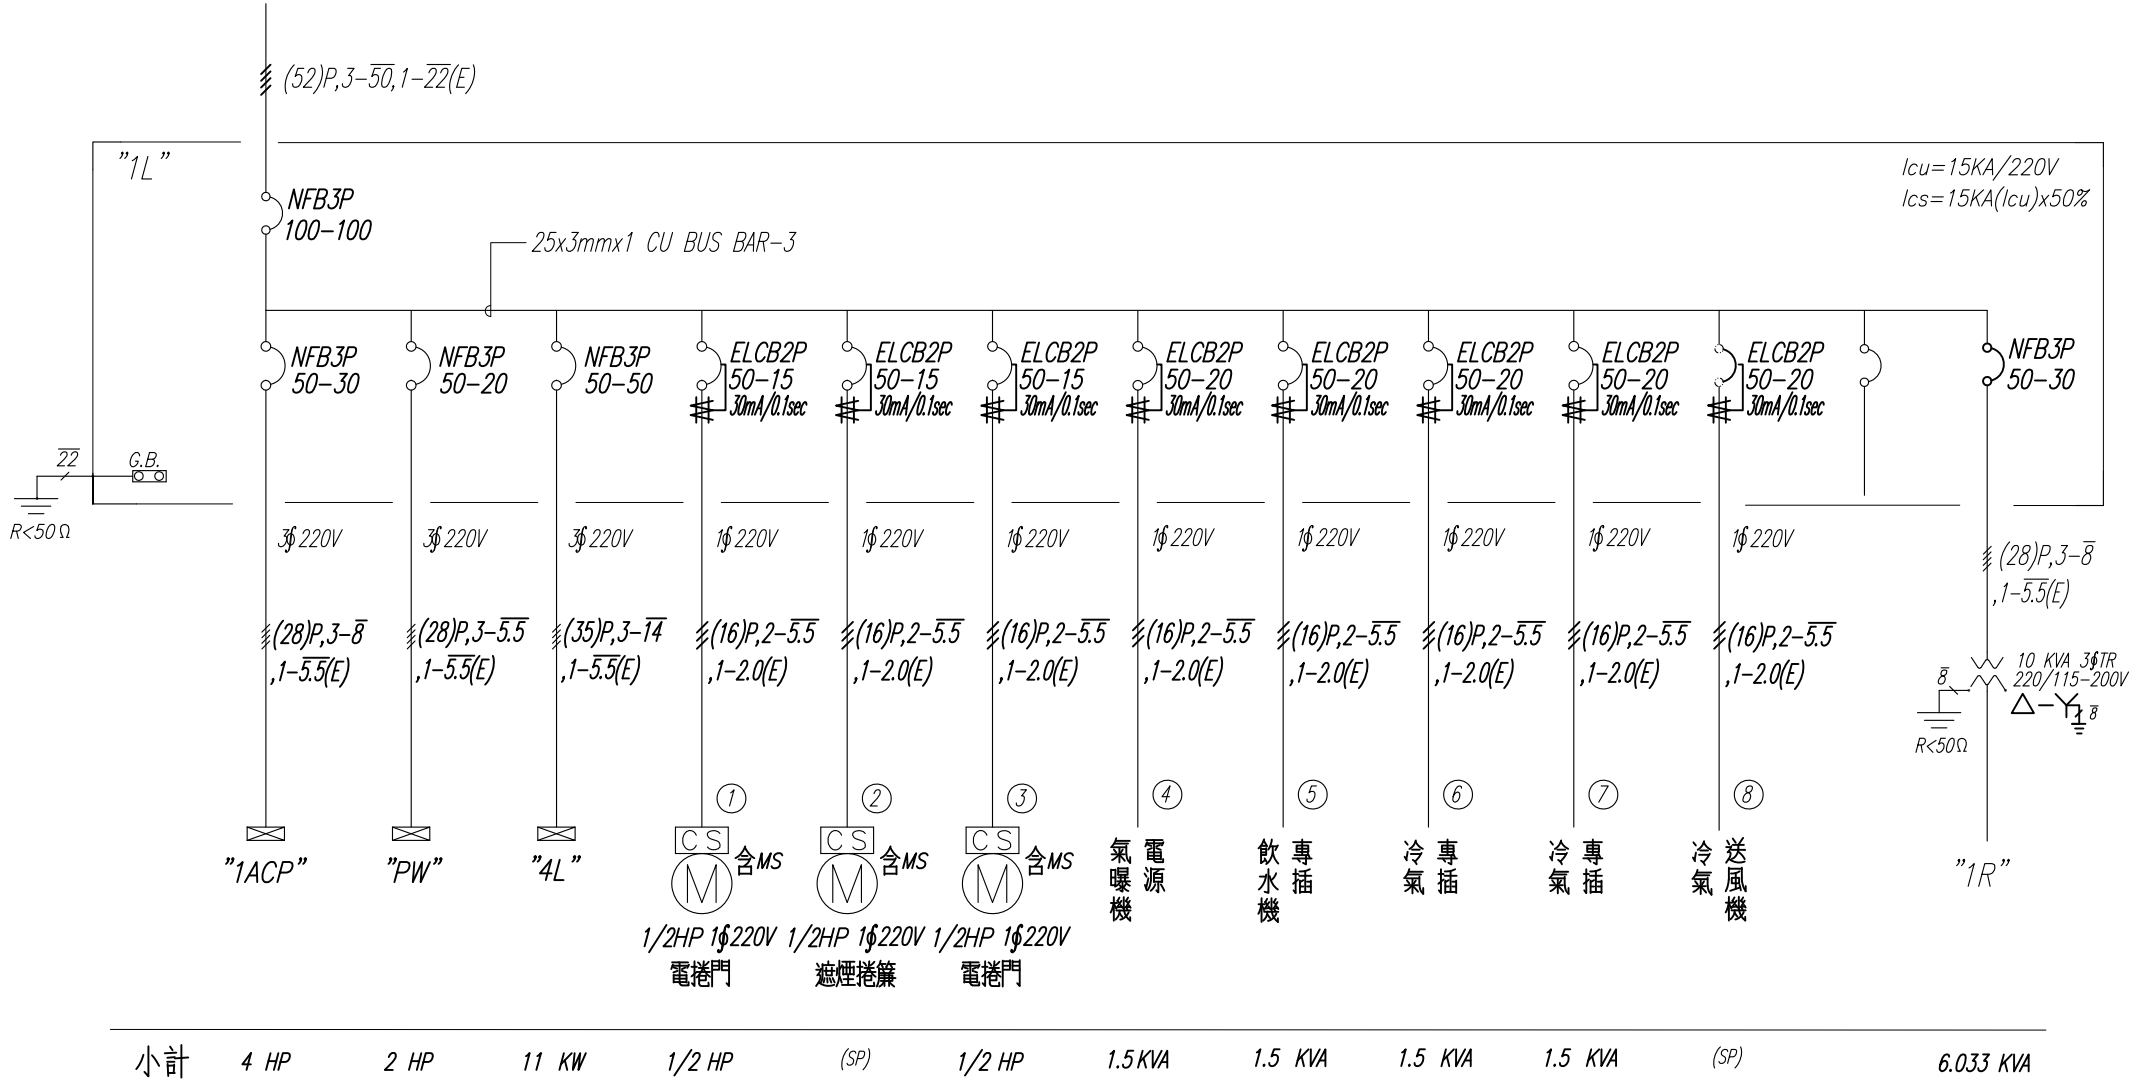

"1L" 結線圖

TOTAL: 30.033 KVA

$I = 30.033 \text{ KVA} / \sqrt{3} / 0.22V = 78.82 \text{ Amp}$

客戶 CUSTOMER:	龍寶國際有限公司			核准 APPROVED BY:	審核 CHECKED BY:	設計 DESIGNED BY:	繪圖 DRAWER:	<p>中華機電股份有限公司 CHAN HUA MACHINERY & ELECTRIC CO. LTD. TEL: (04) 23581130 FAX: (04) 23581140 廠址: 台中市南屯區工業 25 路 25 號</p>	版次 REV	修正摘要 SUMMARY	日期 DATE	圖名 TITLE:	系統單線圖	
用途 USER:	彰化縣和美鎮 面前社區活動中心興建工程			設計課 洪志勇	設計課 阮家豪	設計課 謝啓彥	設計課 劉家文		工號 WORKING NO.: 113040101	規劃日期 DATE: 113年04月03日			圖號 DWG. NO.: A01	版次 REV: A
	<input type="checkbox"/> 保留圖			單位 DIM: 釐米 (mm)			案號 DRAWING NO.:		比例 SCALE: 1:30				張數 SHEET NO.: /	