


FROM 3 ϕ 受電箱
3 ϕ 4W 220-380V

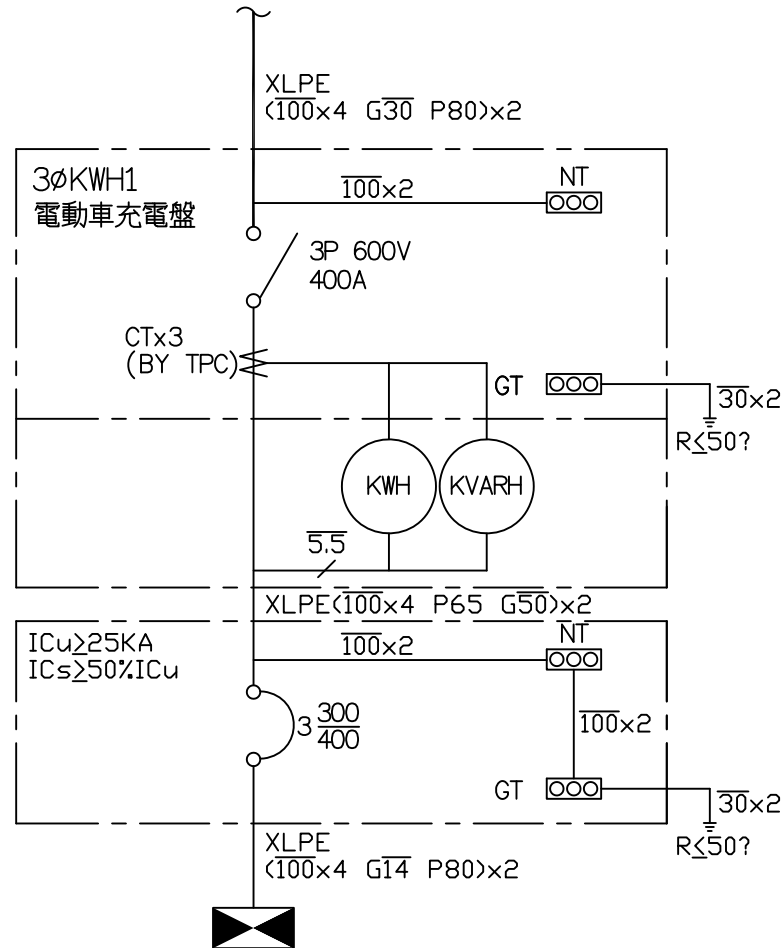

負載	MPB PANEL
燈(KVA)	49.000
力(HP)	0.000
熱(KW)	0.000
合計(KVA)	49.000

客戶
CUSTOMER: 尊義光電科技有限公司

核准
APPROVED BY:

審核
CHECKED BY:

設計
DESIGNED BY:

繪圖
DRAWER:

CH 華華機電股份有限公司
CHAN HUA MACHINERY & ELECTRIC CO. LTD.
TEL: (04) 23581130 FAX: (04) 23581140
廠址: 台中市南屯區工業 25 路 25 號

版次
REV

修正摘要
SUMMARY

日期
DATE

圖名
TITLE:

系統單線圖

用途
USER:

伊達邵中正停車場
興建統包工程

設計課
阮家豪

設計課
阮家豪

設計課
張逸凡

設計課
蔡子伶

工號
WORKING NO.: 113040302

規劃日期
DATE: 113年04月16日

案號
DRAWING NO.:

比例
SCALE: 1:10

圖號
DWG. NO.:

A02

版次
REV: B

張數
SHEET NO.:

/

保留圖

單位 Dn: 釐米 (mm)