


負載	照明 1KVA	照明 1KVA (車道壁燈)	照明 1KVA (車道燈)	照明 1KVA (車道燈)	照明 1KVA	照明 1KVA	照明 1KVA (2F)	照明 1KVA (2F)	招牌燈電源 1KVA	照明 1KVA	冷氣機 2P (1:2)	柵欄機電源 1KVA	柵欄機電源 1KVA
AN(KVA)	1.000			1.000			1.000					1.000	
BN(KVA)		1.000			1.000			1.000		1.000			1.000
CN(KVA)			1.000			1.000			1.000		2.000		

L1A-16  
10Cu>10KA  
1Cs>50%10Cu  
共1盤  
另外製作新盤

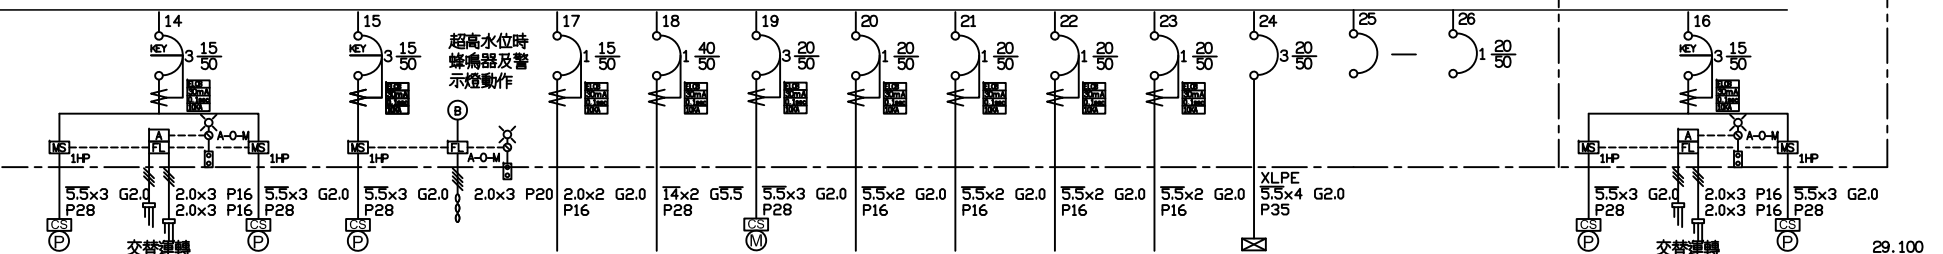

負載	恒壓送水機 1HP	地面水箱 屋頂水箱 液位	恒壓送水機 1HP	放流泵 0.5HP	機坑 液位	飲水機 1KW	電熱水器 8KW	污水處理設備 2P	停管招牌電源 0.2KVA	停管招牌電源 0.2KVA	停管招牌電源 0.1KVA	停管招牌電源 0.1KVA	L2A PANEL	SP	SP (FOR FIRE)	恒壓加壓泵 1HP	地面水箱 屋頂水箱 液位	恒壓加壓泵 1HP	燈
AN(KVA)	0.333	0.333	0.333	0.166		1.000	8.000	0.666	0.200	0.200	0.100	0.100	1.000			13.600			力: 6.500
BN(KVA)	0.333	0.333	0.333	0.166				0.666									熱: 9.000		
CN(KVA)	0.334	0.334	0.334	0.166				0.668									14.602		

客戶 CUSTOMER: 尊義光電科技有限公司	核准 APPROVED BY: 設計課 阮家豪	審核 CHECKED BY: 設計課 阮家豪	設計 DESIGNED BY: 設計課 張逸凡	繪圖 DRAWER: 設計課 蔡子伶	<p>CHAN HUA MACHINERY &amp; ELECTRIC CO. LTD. TEL: (04)23581130 FAX: (04)23581140 廠址: 台中市南屯區工業 25 路 25 號</p>	版次 REV	修正摘要 SUMMARY	日期 DATE	圖名 TITLE: 系統單線圖
用途 USER: 伊達耶中正停車場 興建統包工程	工號 WORKING NO.: 113040302	案號 DRAWING NO.:	規劃日期 DATE: 113年04月16日	比例 SCALE: 1:20		圖號 DWG. NO.: A04	張數 SHEET NO.: /	版次 REV: B	