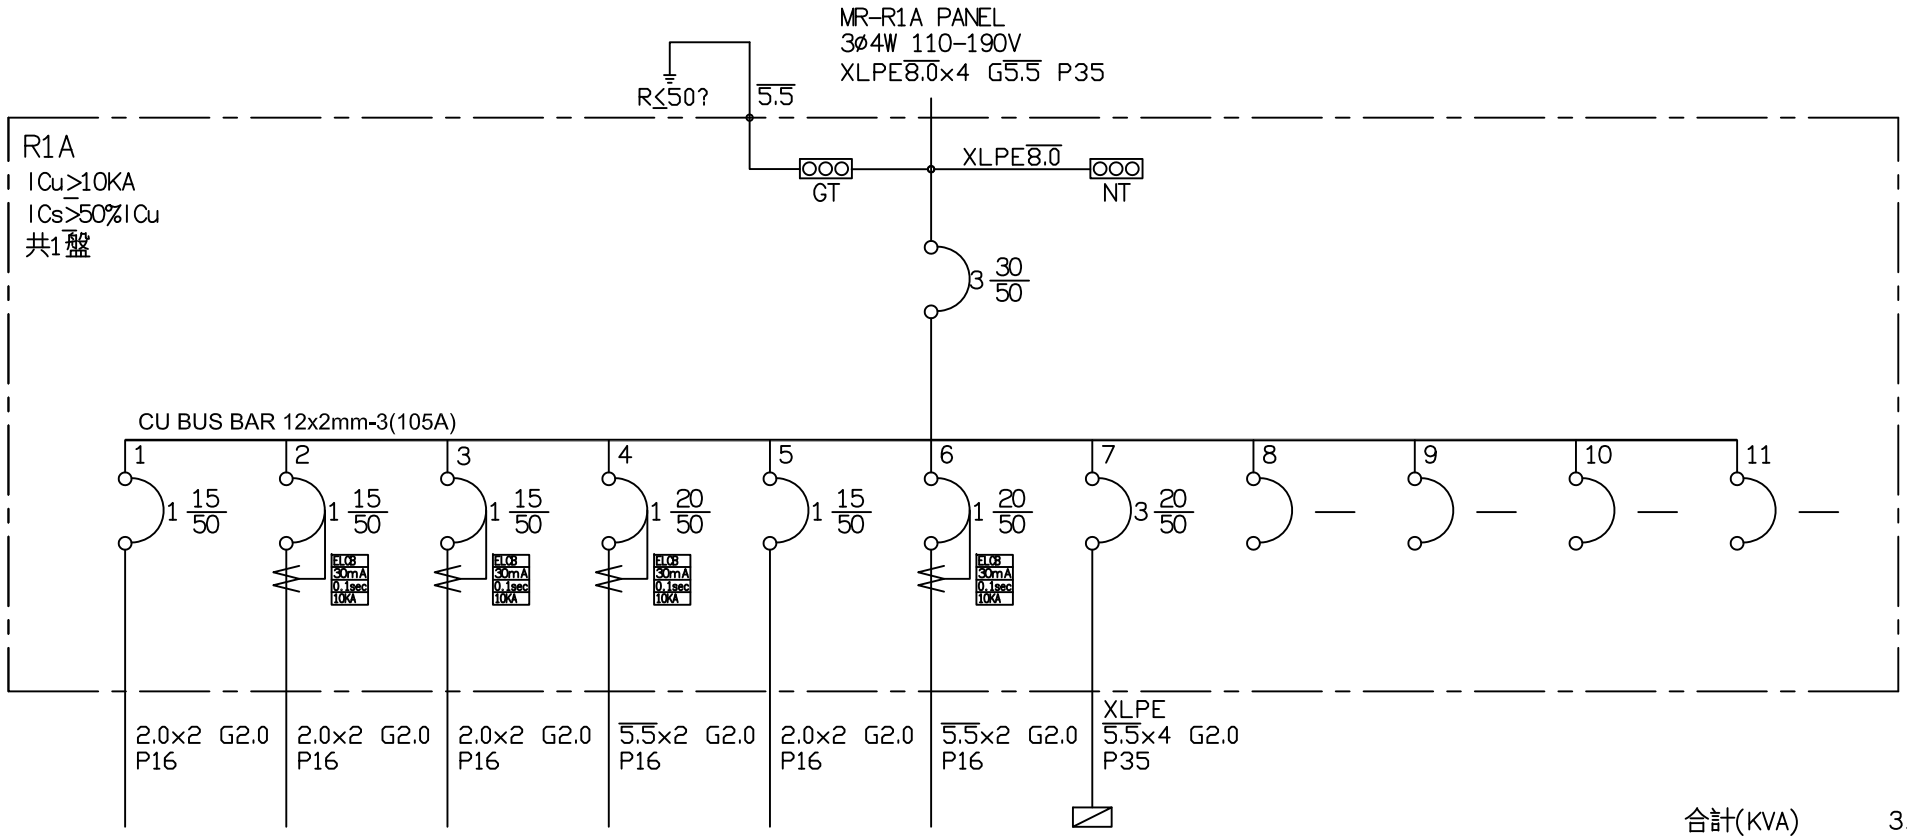

合計(KVA) 3.320

負載	插座 180VAx3	廁所插座 180VAx3 10VAx3	廁所插座 180VAx1 10VAx5	插座 180VAx3	插座 180VAx2	插座 180VAx2	R2A PANEL	SP	SP	SP	SP	燈: 3.320 力: 0.000 熱: 0.000
AN(KVA)	0.540		0.230		0.360		0.360					1.490
BN(KVA)		0.570		0.540		0.360	0.360					1.830
CN(KVA)												0.000

客戶 CUSTOMER: 尊義光電科技有限公司	核准 APPROVED BY:	審核 CHECKED BY:	設計 DESIGNED BY:	繪圖 DRAWER:	詹華機電股份有限公司 CHAN HUA MACHINERY & ELECTRIC CO LTD. TEL:(04)23581130 FAX:(04)23581140 廠址:台中市南屯區工業 25 路 25 號	版次 REV	修正摘要 SUMMARY	日期 DATE	圖名 TITLE:	系統單線圖		
用途 USER: 伊達邵中正停車場興建統包工程	設計課 阮家豪	設計課 阮家豪	設計課 張逸凡	設計課 蔡于伶	工號 WORKING NO.: 113040302				圖號 DWG. NO.:	A07	版次 REV:	B
	□ 保留圖		單位 DM: 釐米 (mm)		案號 DRAWGING NO.:	比例 SCALE: 1:10			張數 SHEET NO.:	/		