

CKT NO.	1	2	3	4	5	6	7	8	9	10	11	12	13	14	15	16	17	18	19	20	21	22	TOTAL	
CAPACITY(VA)	675	945	1620	945	1000	500	1000	500	600	300	500	500	54	1500	1500									12139
CURRENT(A)	3.1	4.3	7.4	4.3	4.5	2.3	4.5	2.3	2.7	1.4	2.3	2.3	0.2	6.8	6.8									20.2
LOAD(VA)	R	675		945			1000				300				1500	1500								4420
	S		945			1000		500				500		54	1500									4445
	T			1620				500		600			500	54										3274
LOAD NAME	日光燈 135W-1x5	日光燈 135W-1x7	日光燈 135W-1x12	日光燈 135W-1x7	日光燈 1KVA	備用 0.5KVA	日光燈 1KVA	備用 0.5KVA	戶外燈 100W-1x6	戶外燈 100W-1x3	戶外燈 100W-1x5	戶外燈 100W-1x5	備用 27W-1x2	備用 1.5KVA	備用 1.5KVA	備用 SPARE	備用 SPARE	備用 SPARE	備用 SPARE	備用 SPARE	備用 SPARE	SPARE	SPARE	L:9.139KVA H:3KVA

客戶 CUSTOMER: 北奇水電工程實業有限公司

核准 APPROVED BY: 審核 CHECKED BY: 設計 DESIGNED BY: 繪圖 DRAWER:

設計課 洪志勇  
設計課 阮家豪  
設計課 張逸凡  
設計課 黃俊維

CH 華華機電股份有限公司  
CHAN HUA MACHINERY & ELECTRIC CO. LTD.  
TEL: (04) 23581130 FAX: (04) 23581140  
廠址: 台中市南屯區工業 25 路 25 號

工號 WORKING NO.: 113042202 規劃日期 DATE: 113年05月15日

案號 DRAWING NO.: 比例 SCALE: 1:25

版次 REV: 修正摘要 SUMMARY

日期 DATE: 圖名 TITLE: 1F系統單線圖


用途 USER: 天綫工業(股)公司  
廠房新建工程

□ 保留圖 單位 DIM: 釐米 (mm)

圖號 DWG. NO.: LA02 版次 REV: A

張數 SHEET NO.: /

# 〈二線式標準結線示意圖〉

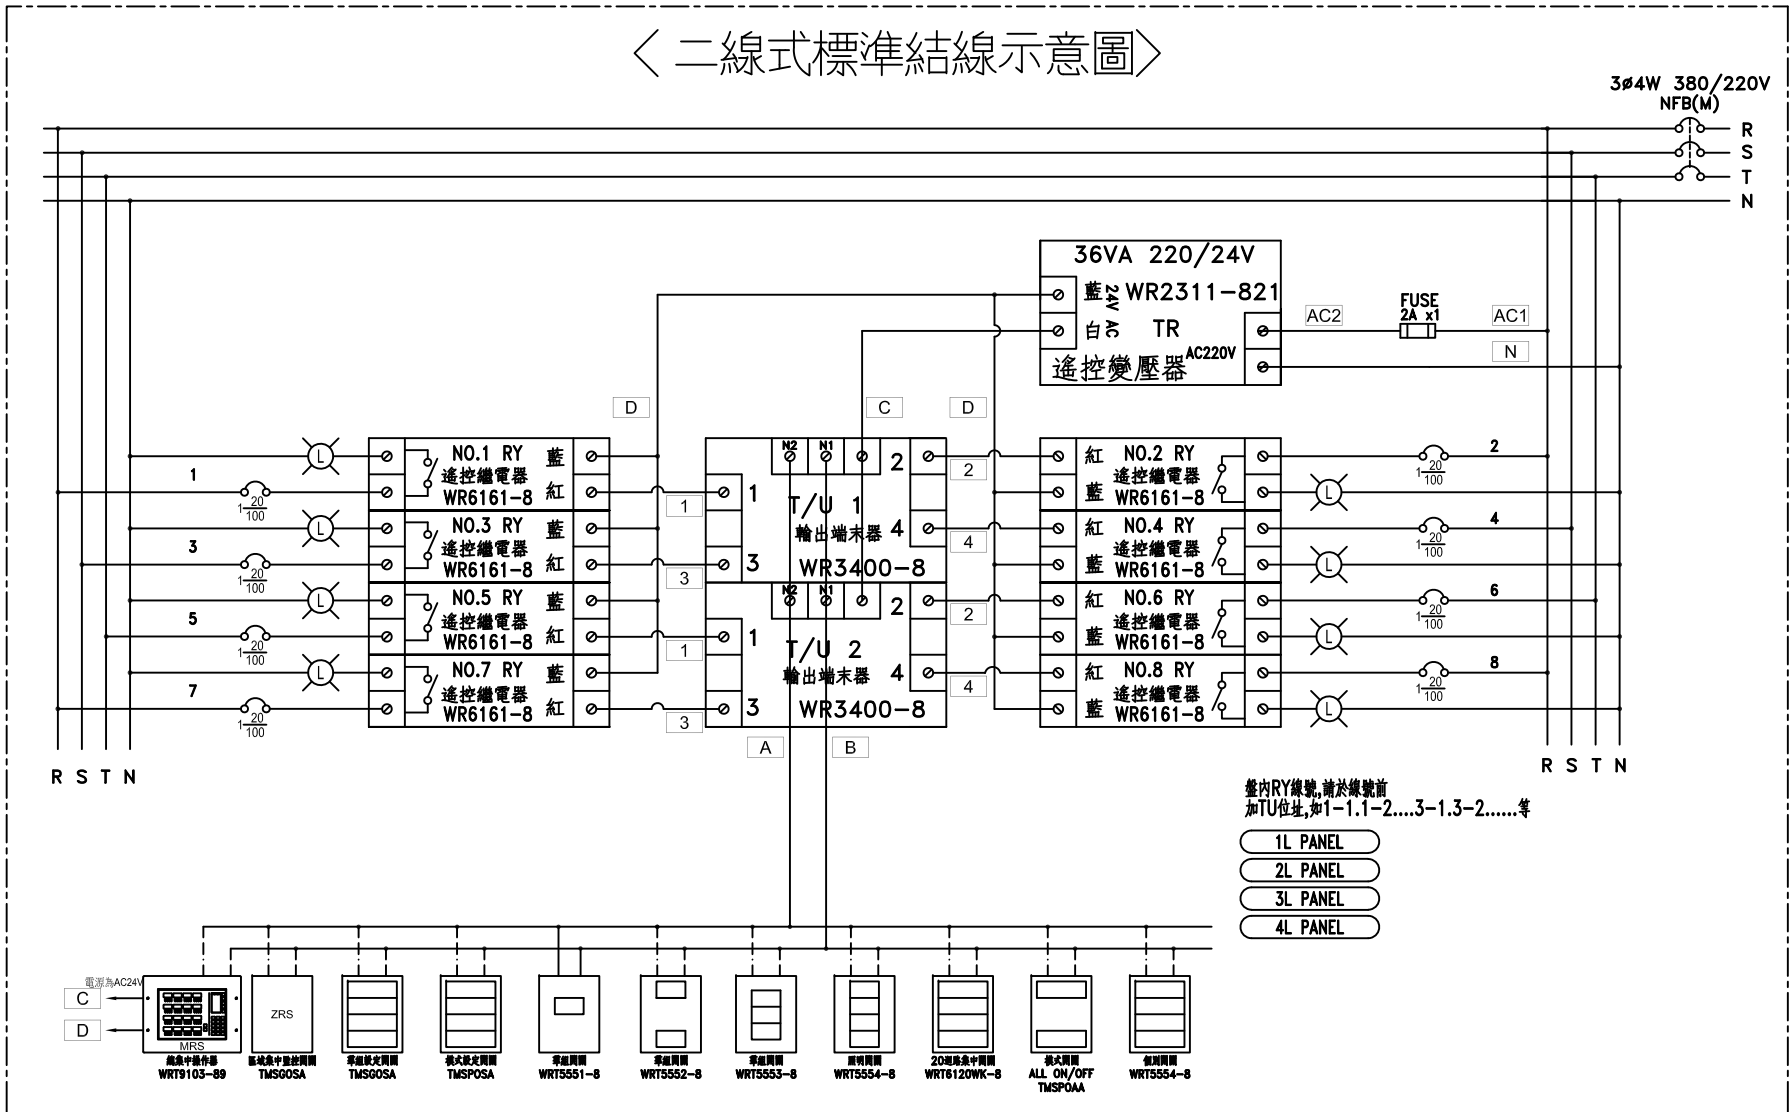

盤內RY線號,請於線號前  
加TU位址,如1-1.1-2.....3-1.3-2.....等

- 1L PANEL
- 2L PANEL
- 3L PANEL
- 4L PANEL

客戶 CUSTOMER: 北奇水電工程實業有限公司	核准 APPROVED BY:	審核 CHECKED BY:	設計 DESIGNED BY:	繪圖 DRAWER:	中華機械電氣股份有限公司 CHAN-HUA MACHINERY & ELECTRIC CO. LTD. TEL: (04)23581130 FAX: (04)23581140 廠址: 台中市南屯區工業 25 路 25 號	版次 REV:	修正摘要 SUMMARY:	日期 DATE:	圖名 TITLE: 系統複線圖
用途 USER: 天綫工業(股)公司 廠房新建工程	設計課 洪志勇	設計課 阮家豪	設計課 張逸凡	設計課 黃俊維	工號 WORKING NO.: 113042202	規劃日期 DATE: 113年05月15日	圖號 DWG. NO.: LB03	版次 REV: A	張數 SHEET NO.: /
<input type="checkbox"/> 保留圖		單位 Dim: 釐米 (mm)		案號 DRAWING NO.:		比例 SCALE: 1:25			