

客戶 CUSTOMER:	北奇水電工程實業有限公司				<b>建華電機股份有限公司</b> CHAN-HUA MACHINERY & ELECTRIC CO. LTD. TEL:(04)23581130 FAX:(04)23581140 廠址:台中市南屯區工業 25 路 25 號	版次 REV	修正摘要 SUMMARY	日期 DATE	圖名 TITLE:
	用途 USER:	天綫工業(股)公司 廠房新建工程				工號 WORKING NO.: 113042202 案號 DRAWING NO.:	規劃日期 DATE: 113年05月16日 比例 SCALE: 1:30		系統單線圖 圖號 DWG. NO.: HA01 張數 SHEET NO.: /
核准 APPROVED BY:	審核 CHECKED BY:	設計 DESIGNED BY:	繪圖 DRAWER:						版次 REV: A
	<input type="checkbox"/> 保留圖 阮家豪	<input type="checkbox"/> 保留圖 阮家豪	<input type="checkbox"/> 保留圖 張逸凡	<input type="checkbox"/> 保留圖 張逸凡	單位: 釐米 (mm)				


**功能說明**

備註:

1. 具備電壓(CO, CO, 0V, UV), CB之故障報警功能
2. TR, SC之溫度報警至WMPMS主機報警
3. 具備電力品質分析管理, V1相內, CO2耗量等功能
4. 具備即時與歷史數據查詢功能
5. 具備即時之故障報警與處理功能
6. 具備即時報警功能, 即時手機報警
7. 電力故障即時顯示, 設備維護者早期預警系統

透過網路管理以上之功能

3φ3W 11.4KV 60HZ

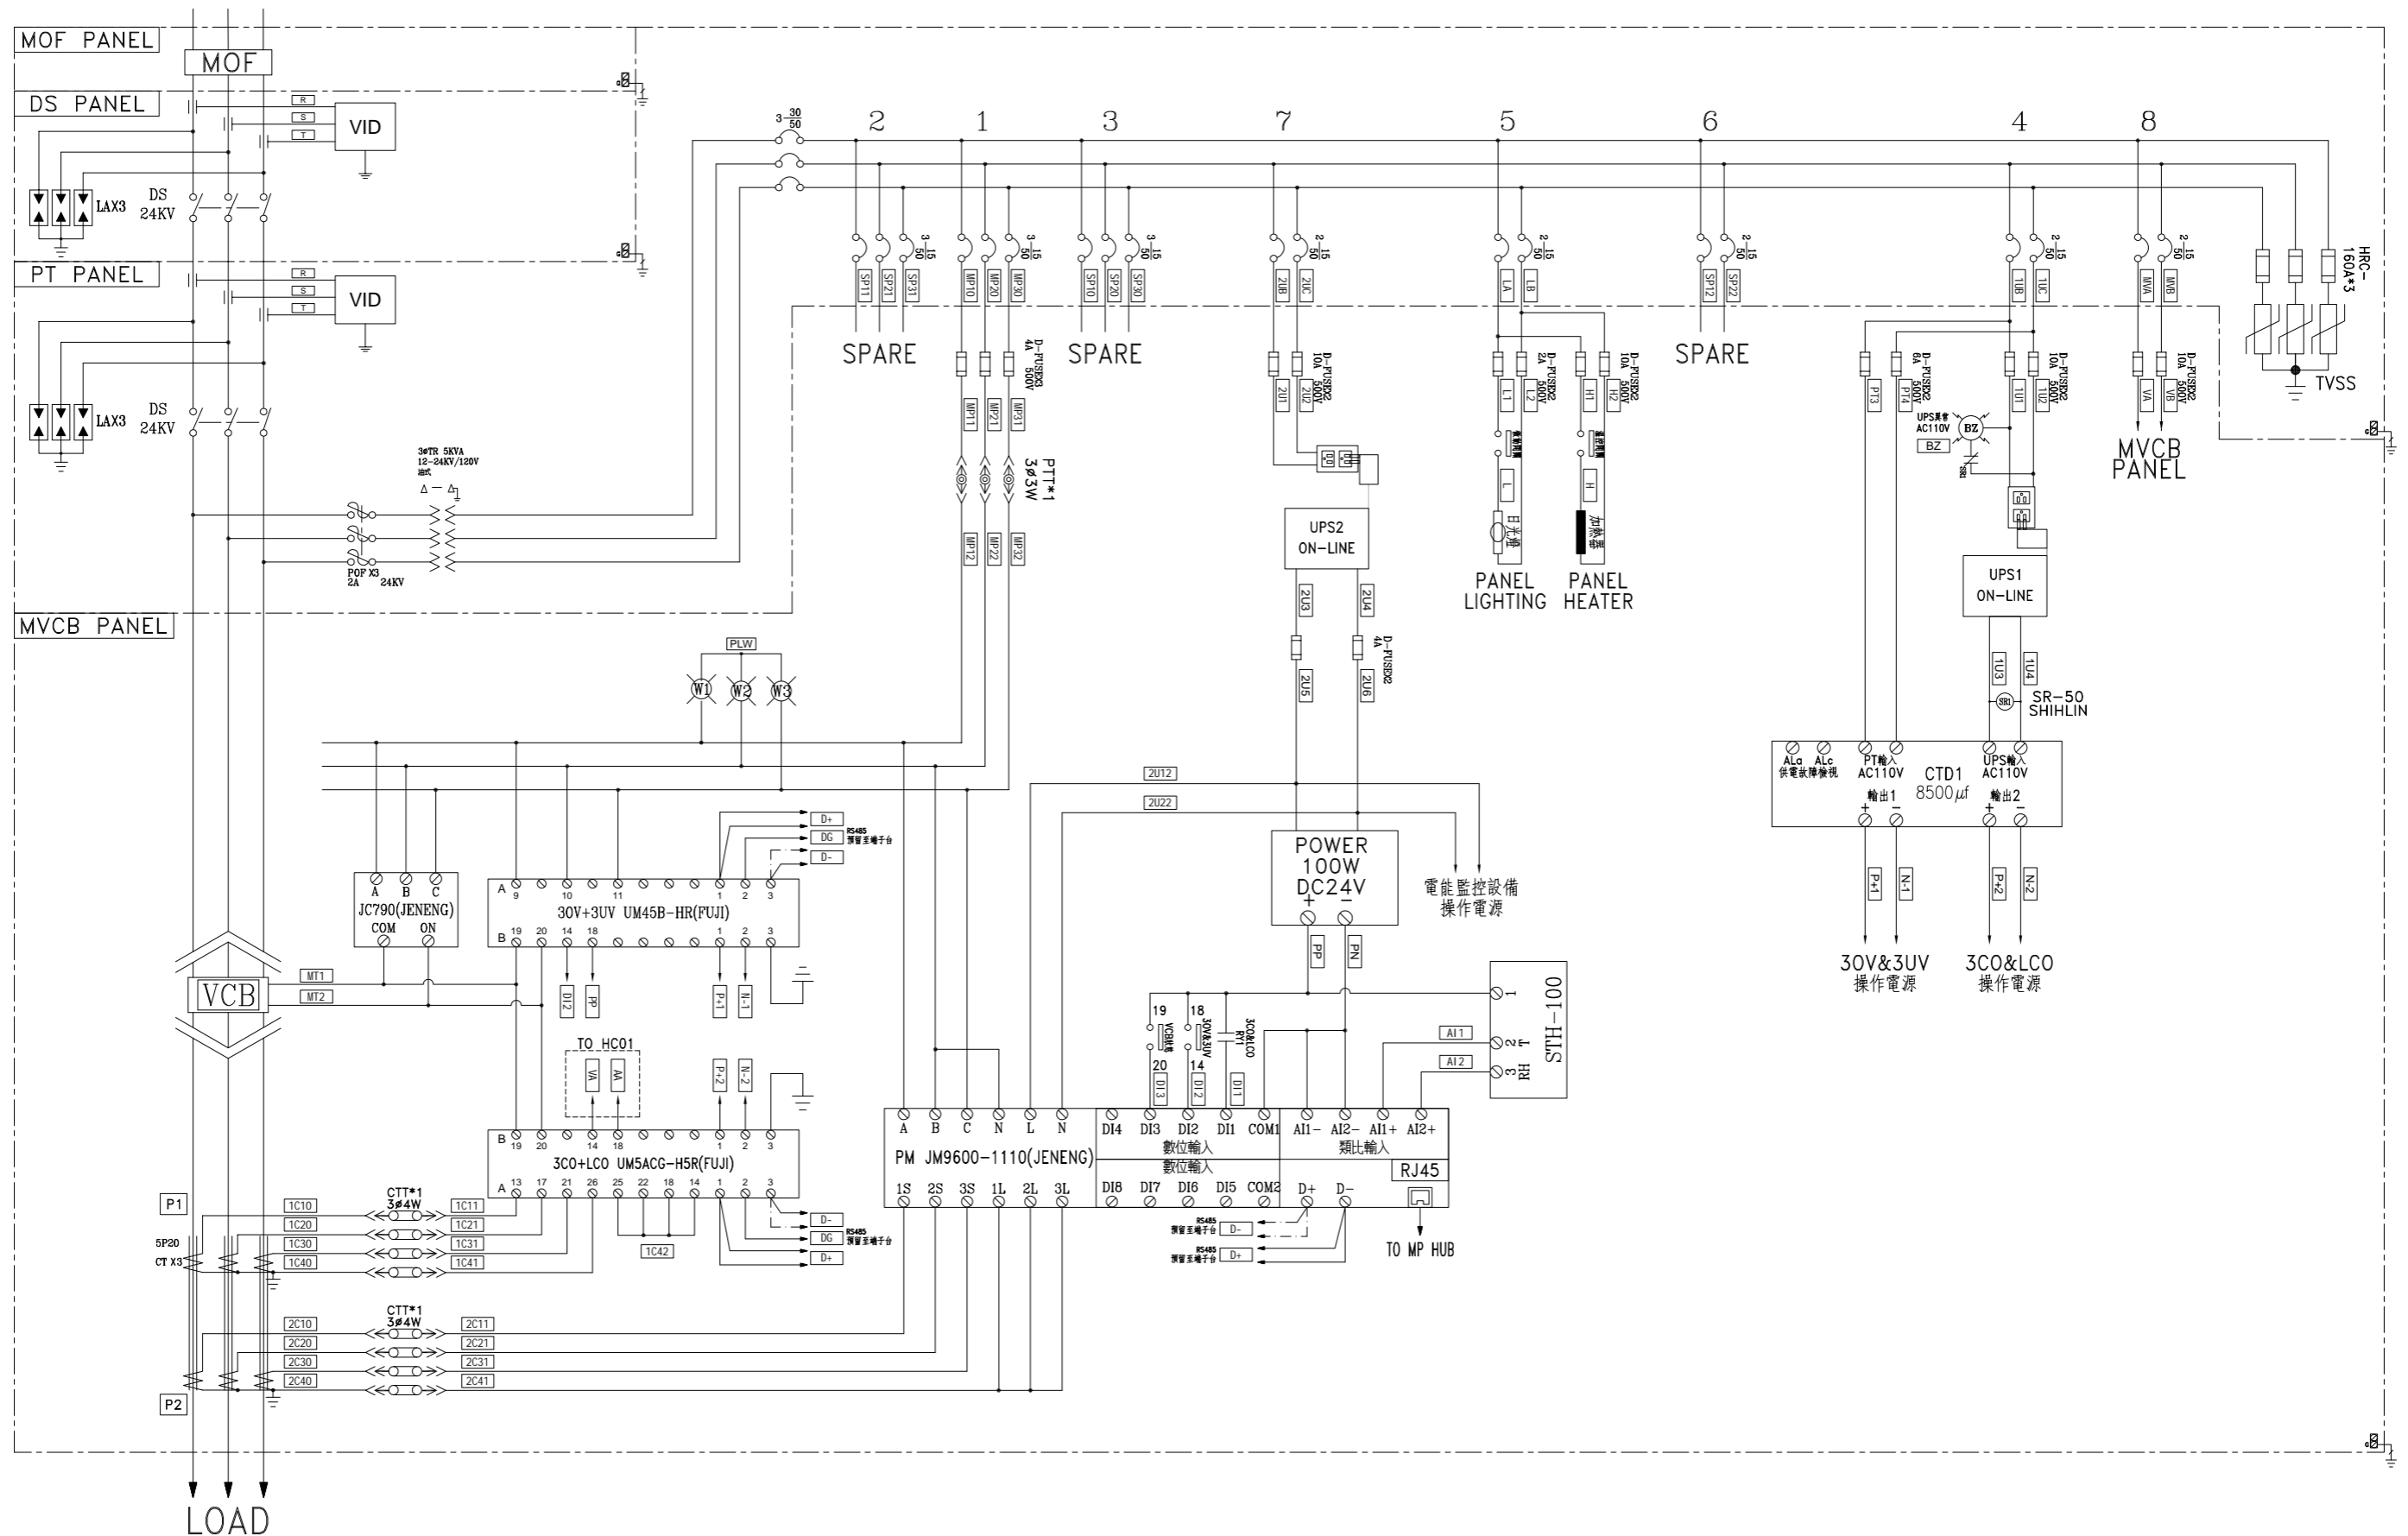

客戶 CUSTOMER: 北奇水電工程實業有限公司  用途 USER: 天綫工業(股)公司 廠房新建工程	核准 APPROVED BY: 阮家豪	審核 CHECKED BY: 阮家豪	設計 DESIGNED BY: 張逸凡	繪圖 DRAWER: 張逸凡	<b>建華機電股份有限公司</b> CHAN HUA MACHINERY & ELECTRIC CO. LTD. TEL: (04)23581130 FAX: (04)23581140 廠址: 台中市南屯區工業 25 路 25 號  工號 WORKING NO.: 113042202  案號 DRAWING NO.:	版次 REV:	修正摘要 SUMMARY:	日期 DATE:	圖名 TITLE: 系統複線圖
	<input type="checkbox"/> 保留圖					單位 DM: 釐米 (mm)	規劃日期 DATE: 113年05月16日  比例 SCALE: 1:30	圖號 DWG. NO.: HB01  張數 SHEET NO.: /	版次 REV: B