


CKT NO.	1	2	3	4	5	6	TOTAL
CAPACITY(VA)	10720	7740	7920	7740	360	360	34840
CURRENT(A)	34.0	24.5	25.4	24.5	1.6	1.6	114.0
LOAD(VA)	R	3740	2610	2700	2610	180	12020
	S	3740	2430	2430	2430	180	11390
	T	3240	2700	2790	2700		11430
	LOAD NAME	1R	2R	3R	4R	R1R	R2R

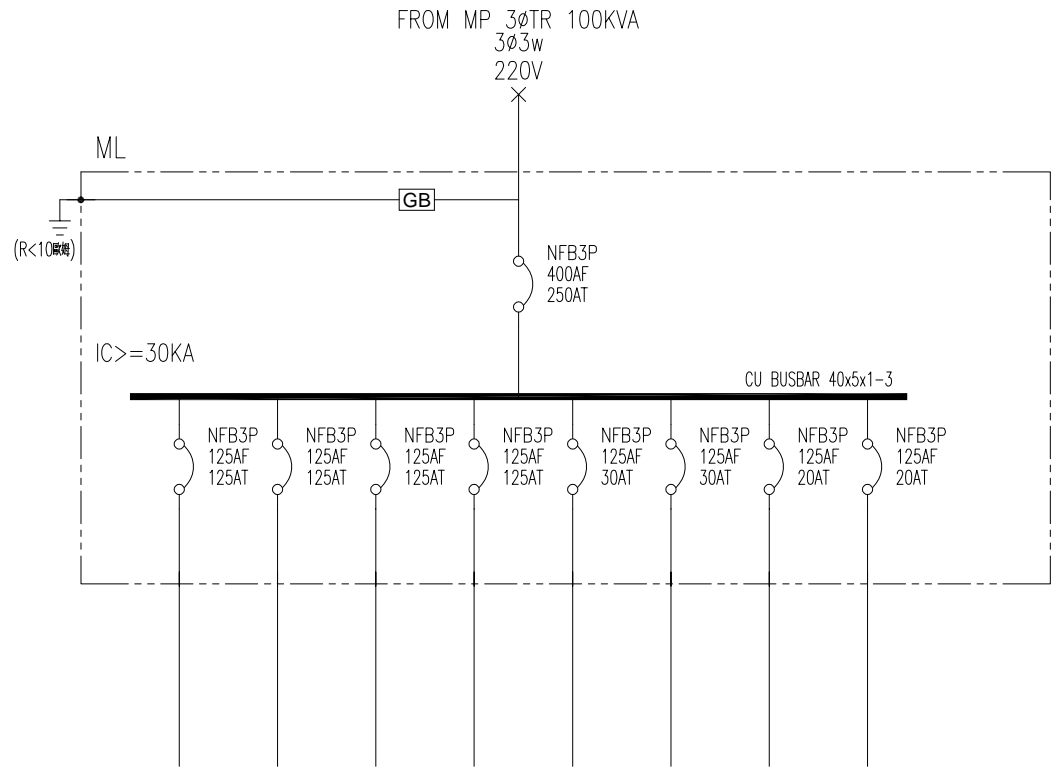

CKT NO.	1	2	3	4	5	6	7	8	TOTAL
CAPACITY(VA)									
CURRENT(A)									
LOAD(VA)	R								
	S								
	T								
LOAD NAME	1F	2F	3F	4F	SP	SP	SP	SP	

客戶 CUSTOMER: 北奇水電工程實業有限公司

用途 USER: 天綫工業(股)公司
廠房新建工程

核准 APPROVED BY: 設計課 阮家豪
審核 CHECKED BY: 設計課 阮家豪
設計 DESIGNED BY: 設計課 張逸凡
繪圖 DRAWER: 設計課 張逸凡

保留圖 單位 DM: 釐米 (mm)

建華機電股份有限公司
CHAN HUA MACHINERY & ELECTRIC CO. LTD.
TEL: (04)23581130 FAX: (04)23581140
廠址: 台中市南屯區工業 25 路 25 號

工號 WORKING NO.: 113042202 規劃日期 DATE: 113年05月16日
案號 DRAWING NO.: 比例 SCALE: 1:30

版次 REV

修正摘要 SUMMARY

日期 DATE

圖名 TITLE:

系統單線圖

圖號 DWG. NO.:
張數 SHEET NO.:


HA02

版次 REV: A


/

3φ TR 100KVA
3φ3W 220V
R S T

ML PANEL

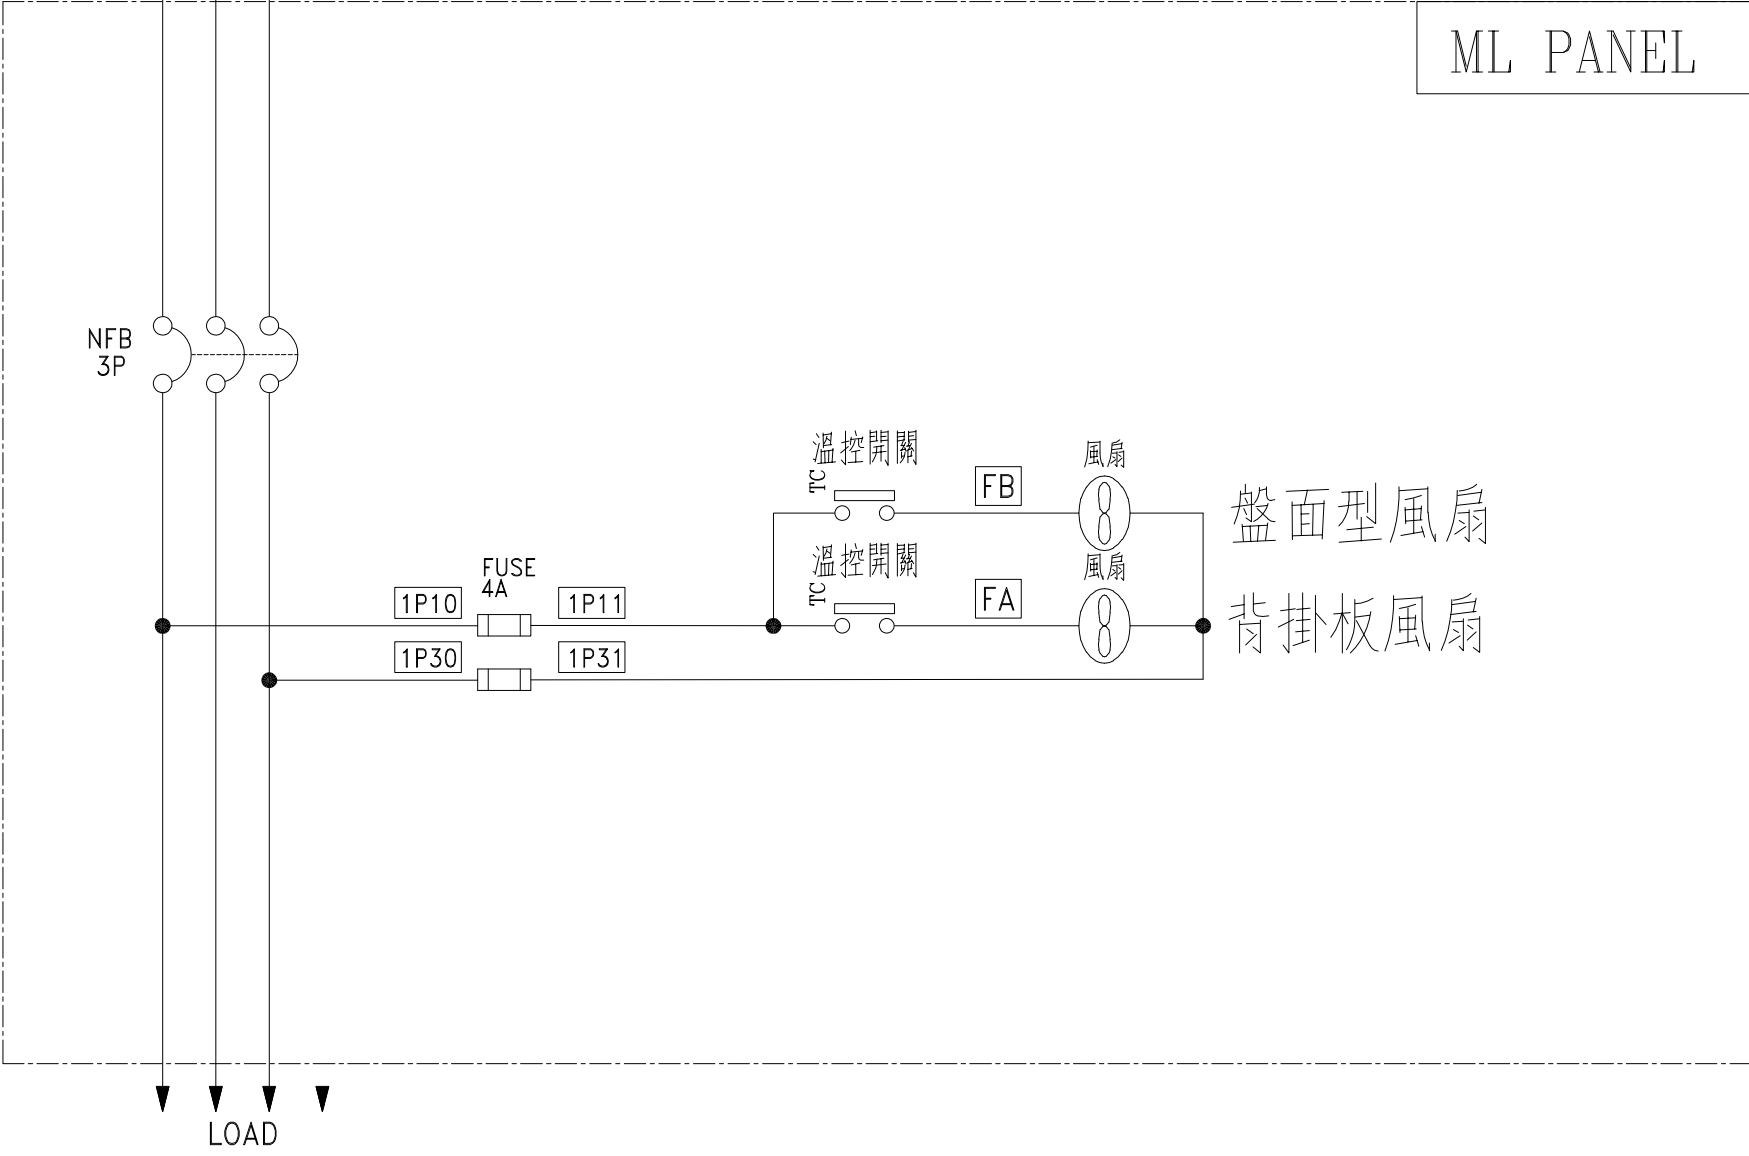

LOAD

客戶 CUSTOMER: 北奇水電工程實業有限公司 用途 USER: 天綫工業(股)公司 廠房新建工程	核准 APPROVED BY:	審核 CHECKED BY:	設計 DESIGNED BY:	繪圖 DRAWER:	 建華機電股份有限公司 CHAN HUA MACHINERY & ELECTRIC CO. LTD. TEL: (04)23581130 FAX: (04)23581140 廠址: 台中市南屯區工業 25 路 25 號	版次 REV	修正摘要 SUMMARY	日期 DATE	圖名 TITLE:
	設計課 阮家豪 <input type="checkbox"/> 保留圖	設計課 阮家豪	設計課 張逸凡	設計課 張逸凡		工號 WORKING NO.: 113042202 案號 DRAWING NO.:	規劃日期 DATE: 113年05月16日 比例 SCALE: 1:30		