

建議預留WMPMS控制箱位置，位置可依客戶需求擴充！

電力安全管理何限主機
RS485/TCPIP


功能說明

1. 與電錶(CO, CO, OV, UV), CB之數據採集
2. TR, SC之溫度數據採集至WMPMS主機
3. 各類電力設備分析管理, V1相內, CO2濃度等功能
4. 各類即時與歷史數據採集與分析
5. 電錶之通訊與管理, 數據採集功能
6. 與各類設備之通訊, 網路子台功能
7. 電力設備之通訊, 設備維護與早期預警功能

透過網路管理以上之功能

客戶 CUSTOMER:	北奇水電工程實業有限公司				建華電機股份有限公司 CHAN-HUA MACHINERY & ELECTRIC CO. LTD. TEL: (04)23581130 FAX: (04)23581140 廠址: 台中市南屯區工業 25 路 25 號	版次 REV	修正摘要 SUMMARY	日期 DATE	圖名 TITLE:	系統單線圖		
	用途 USER:	天綫工業(股)公司 廠房新建工程								圖號 DWG. NO.:	HA01	版次 REV:
核准 APPROVED BY:	審核 CHECKED BY:	設計 DESIGNED BY:	繪圖 DRAWER:	工號 WORKING NO.: 113042202 案號 DRAWING NO.:	規劃日期 DATE: 113年05月16日 比例 SCALE: 1:30				圖號 DWG. NO.:	HA01	版次 REV:	A
									張數 SHEET NO.:	/		

3φ3W 11.4KV 60HZ

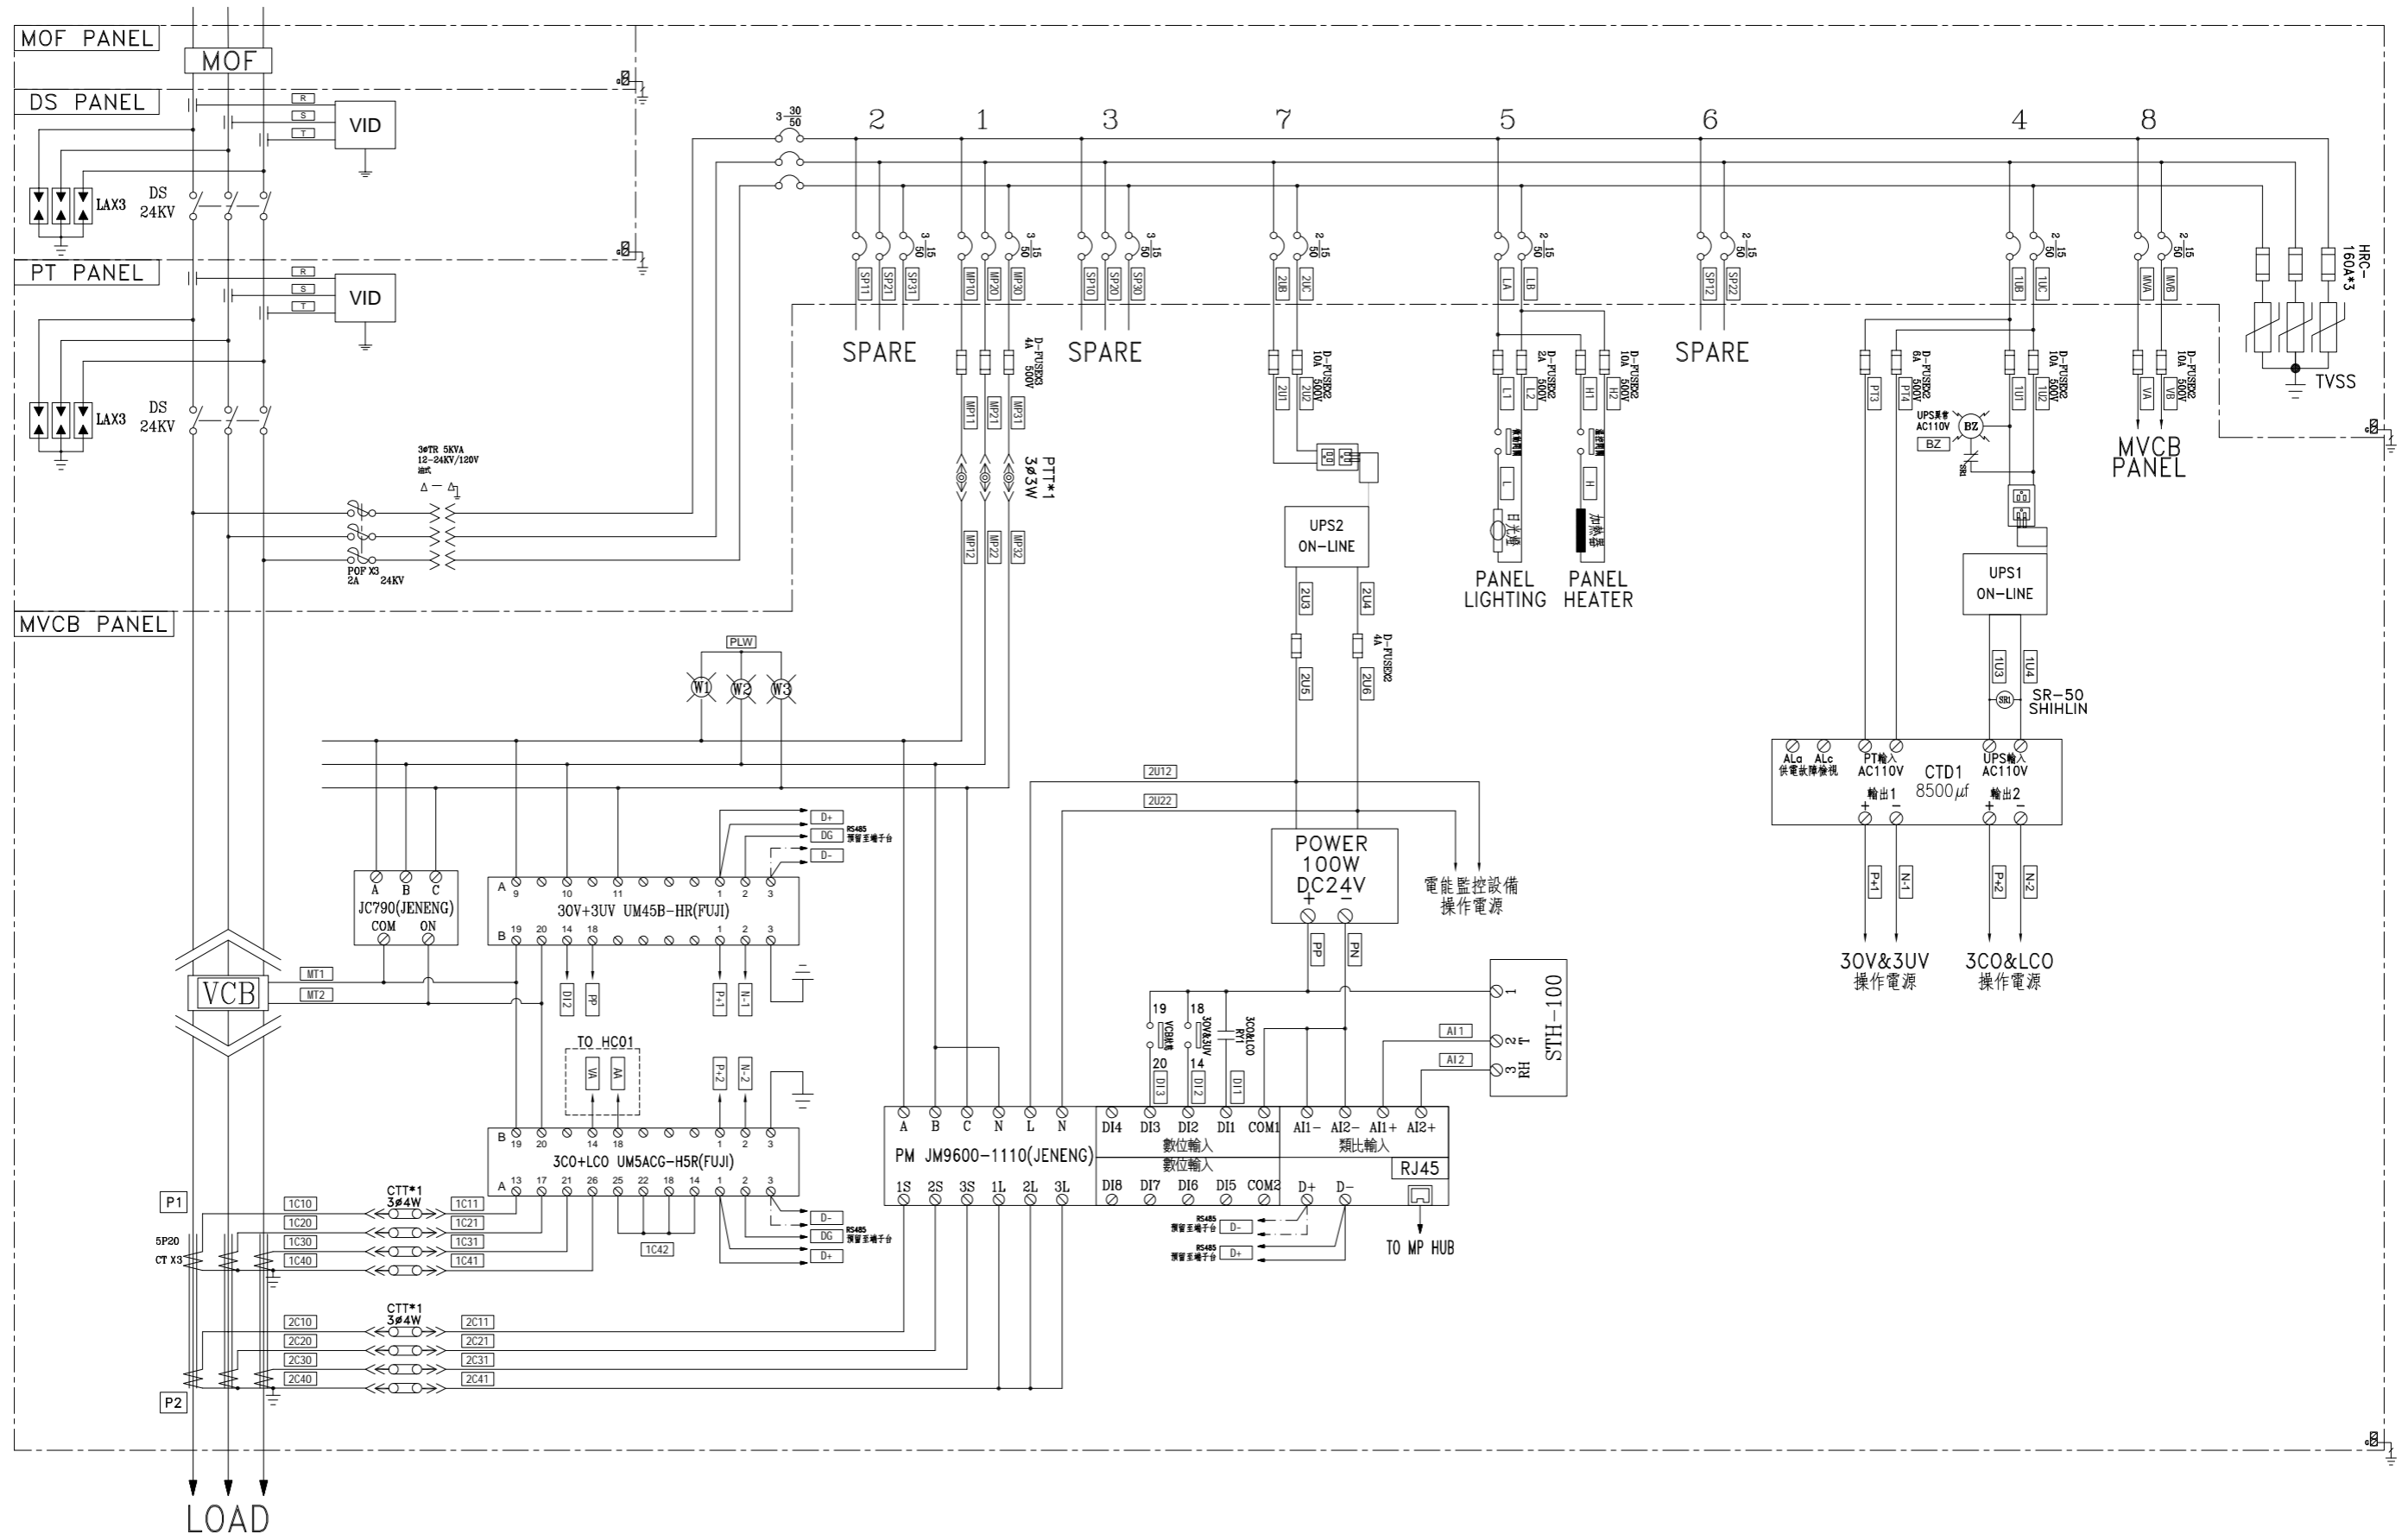

客戶 CUSTOMER: 北奇水電工程實業有限公司 用途 USER: 天綫工業(股)公司 廠房新建工程	核准 APPROVED BY: 阮家豪	審核 CHECKED BY: 阮家豪	設計 DESIGNED BY: 張逸凡	繪圖 DRAWER: 張逸凡	建華機電股份有限公司 CHAN HUA MACHINERY & ELECTRIC CO. LTD. TEL: (04)23581130 FAX: (04)23581140 廠址: 台中市南屯區工業 25 路 25 號 工號 WORKING NO.: 113042202 案號 DRAWING NO.:	版次 REV:	修正摘要 SUMMARY:	日期 DATE:	圖名 TITLE: 系統複線圖
	<input type="checkbox"/> 保留圖					單位 DM: 釐米 (mm)	規劃日期 DATE: 113年05月16日 比例 SCALE: 1:30	圖號 DWG. NO.: HB01 張數 SHEET NO.: /	版次 REV: B