


CKT NO.	1	2	3	TOTAL
CAPACITY(VA)	500	35000	1000	36500
CURRENT(A)	2.3	53.2	4.5	57.6
LOAD(VA)	R	11666		12166
	S	11667		11667
	T	11667	1000	12667
LOAD NAME	日光燈 0.5KVA	電機35HP	變式排風扇 500VAx2	L:1.5KVA P:35HP

客戶 CUSTOMER: 北奇水電工程實業有限公司	核准	審核	設計	繪圖	中華機電股份有限公司 CHAN-HUA MACHINERY & ELECTRIC CO. LTD. TEL: (04) 23581130 FAX: (04) 23581140 廠址: 台中市南屯區工業 25 路 25 號	版次	修正摘要	日期	圖名	
	設計課 洪志勇	設計課 阮家豪	設計課 張逸凡	設計課 黃俊維		工號 WORKING NO.: 113042202	規劃日期 DATE: 113年05月15日			
用途 USER: 天綫工業(股)公司 廠房新建工程	<input type="checkbox"/> 保留圖				單位: 釐米 (mm)	案號 DRAWING NO.:	比例 SCALE: 1:25		圖號 DWG. NO.: LA06	版次 REV: A
									張數 SHEET NO.: /	

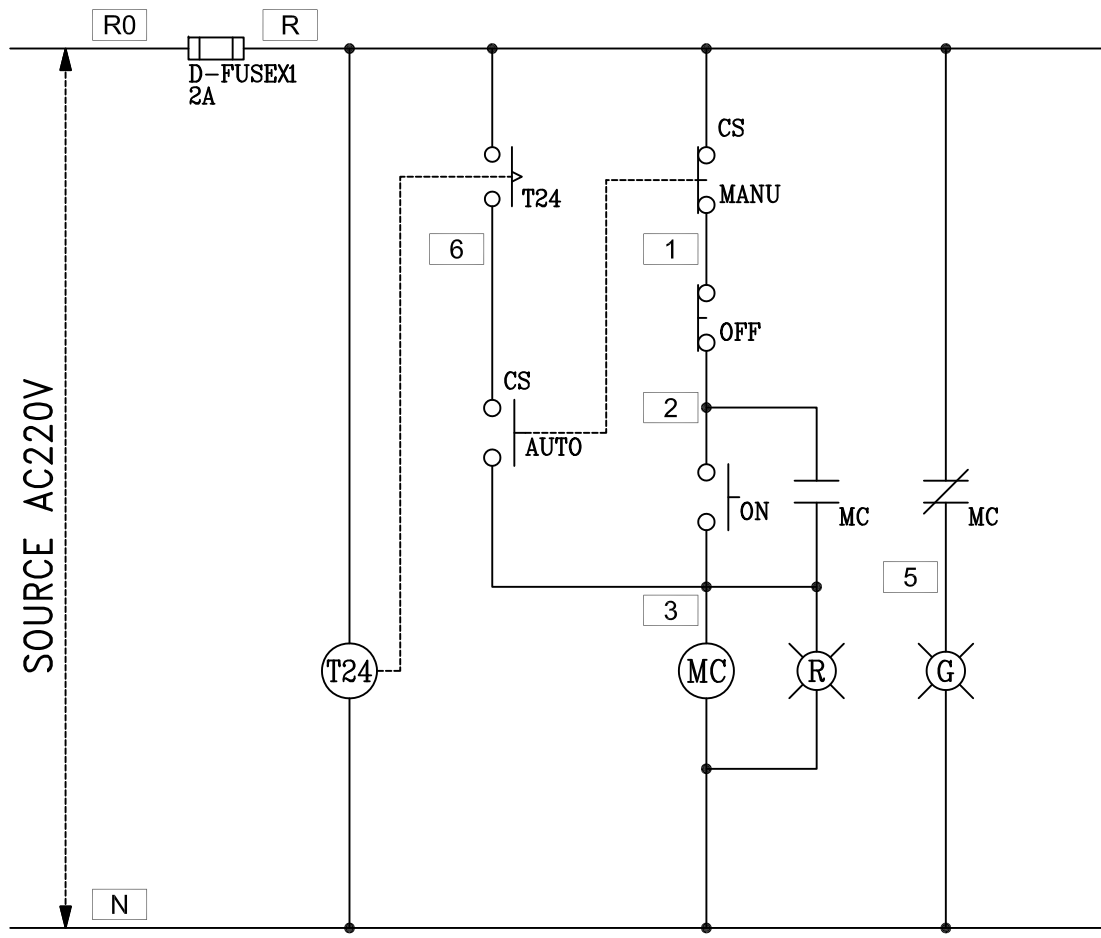

過門端子

TB	R
TB	N
TB	2
TB	3
TB	5
TB	6
TB	
TB	
TB	

盤內線號重複時,請於線號前
加分組別如A組B.C....E.F.....

盤名	迴路	編號
R1P	3	
R2P	3	

客戶 CUSTOMER: 北奇水電工程實業有限公司	核准 APPROVED BY:	審核 CHECKED BY:	設計 DESIGNED BY:	繪圖 DRAWER:	中華機械電機股份有限公司 CHAN-HUA MACHINERY & ELECTRIC CO. LTD. TEL: (04)23581130 FAX: (04)23581140 廠址: 台中市南屯區工業 25 路 25 號	版次 REV:	修正摘要 SUMMARY	日期 DATE	圖名 TITLE: 系統控制圖		
用途 USER: 天綫工業(股)公司 廠房新建工程	設計課 洪志勇	設計課 阮家豪	設計課 張逸凡	設計課 黃俊維		工號 WORKING NO.: 113042202	規劃日期 DATE: 113年05月15日			圖號 DWG. NO.: LC01	版次 REV: A
<input type="checkbox"/> 保留圖	單位 單位 Dim: 釐米 (mm)	案號 DRAWING NO.:	比例 SCALE: 1:25							張數 SHEET NO.: /	