

TO MPB
3ø4W 380V-220V

LOAD(VA)	
AN	5000
BN	5000
CN	10000

力: 20HP
合計: 20KVA, 30.39A

BP2 (新設)

IC ≥ 15KA


XLPE CABLE
22*1

XLPE CABLE
22*4C, E-8
EMT(51)/CABLE DUCT

E-8

3 $\frac{75}{100}$

Cu Bus Bar 15*2mm*1-3

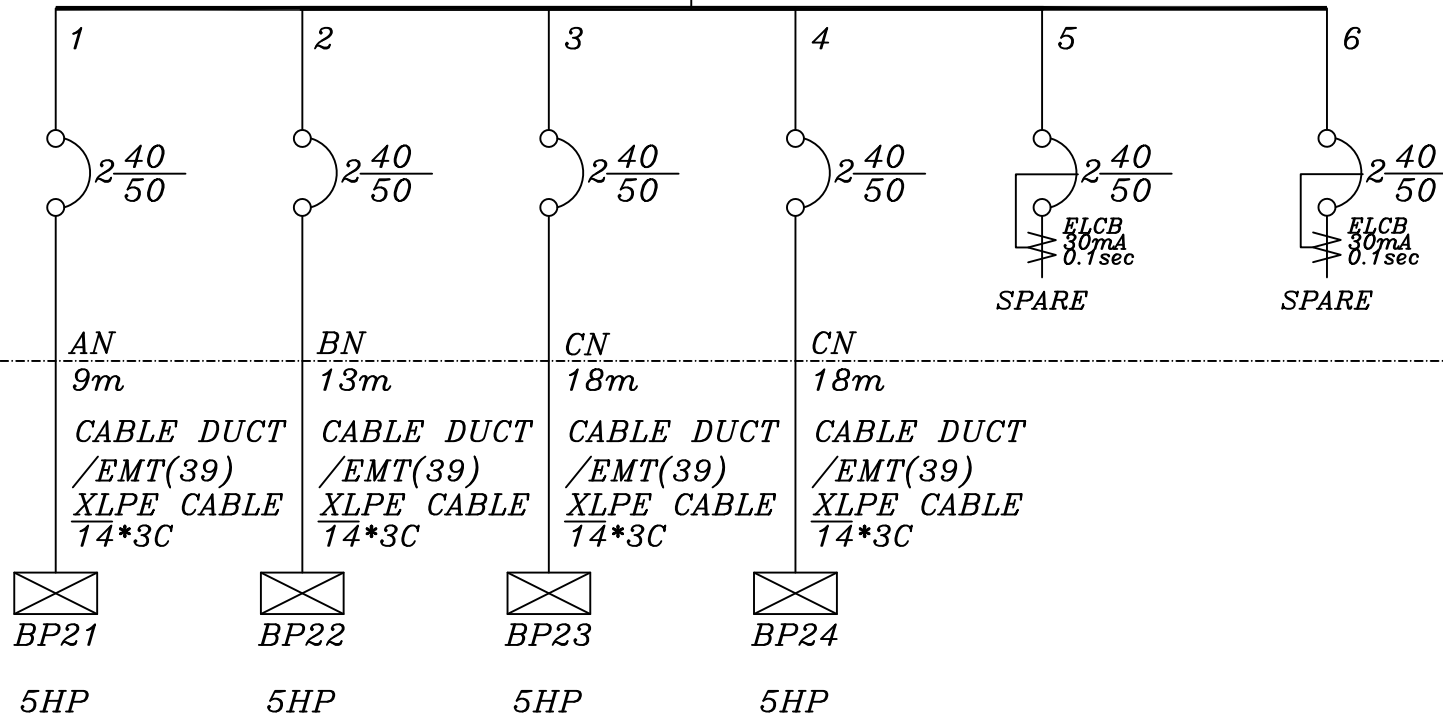

客戶 CUSTOMER: 世展機電工程有限公司	核准 APPROVED BY: 設計課 洪志勇	審核 CHECKED BY: 設計課 阮家豪	設計 DESIGNED BY: 設計課 謝啓彥	繪圖 DRAWER: 設計課 葉加均	<p>CHAN HUA MACHINERY & ELECTRIC CO. LTD. TEL: (04) 23581130 FAX: (04) 23581140 廠址: 台中市南屯區工業 25 路 25 號</p>	版次 REV	修正摘要 SUMMARY	日期 DATE	圖名 TITLE: 系統單線圖
用途 USER: 臺中市南屯區文山國民小學「改善國民中小學校園環境冷氣設置」局部電力改善工程-文薈樓	<input type="checkbox"/> 保留圖					工號 WORKING NO.: 113051401	規劃日期 DATE: 113年05月17日	圖號 DWG. NO.: A01	版次 REV: A
單位 DIM: 釐米 (mm)						案號 DRAWING NO.:	比例 SCALE: 1:35	張數 SHEET NO.: /	